













PATRIMONIO PROTEGIDO POR EL PLAN GENERAL	
	[ARQ-000] Patrimonio Arquitectónico
	[ETN-000] Patrimonio Etnográfico
	[YAC-000] Patrimonio Arqueológico
	[ZIM-000] Zonas de Interés Medioambiental
PATRIMONIO PROTEGIDO POR PLANES ESPECIALES	
	Catálogo de edificios protegidos del API-01 [Plan Especial de Protección y Reforma Interior de Vegueta Triana]
	Catálogo de edificios protegidos del API-09 [Plan Especial de Protección y Reforma Interior de Tafira]

 La localización de los inmuebles catalogados por los Planes Especiales de Protección de Vegueta - Triana y Tafira se muestra con carácter exclusivamente informativo y de lectura global del patrimonio municipal protegido.
 Se remite la consulta jurídicamente válida de sus determinaciones a los respectivos Planes.

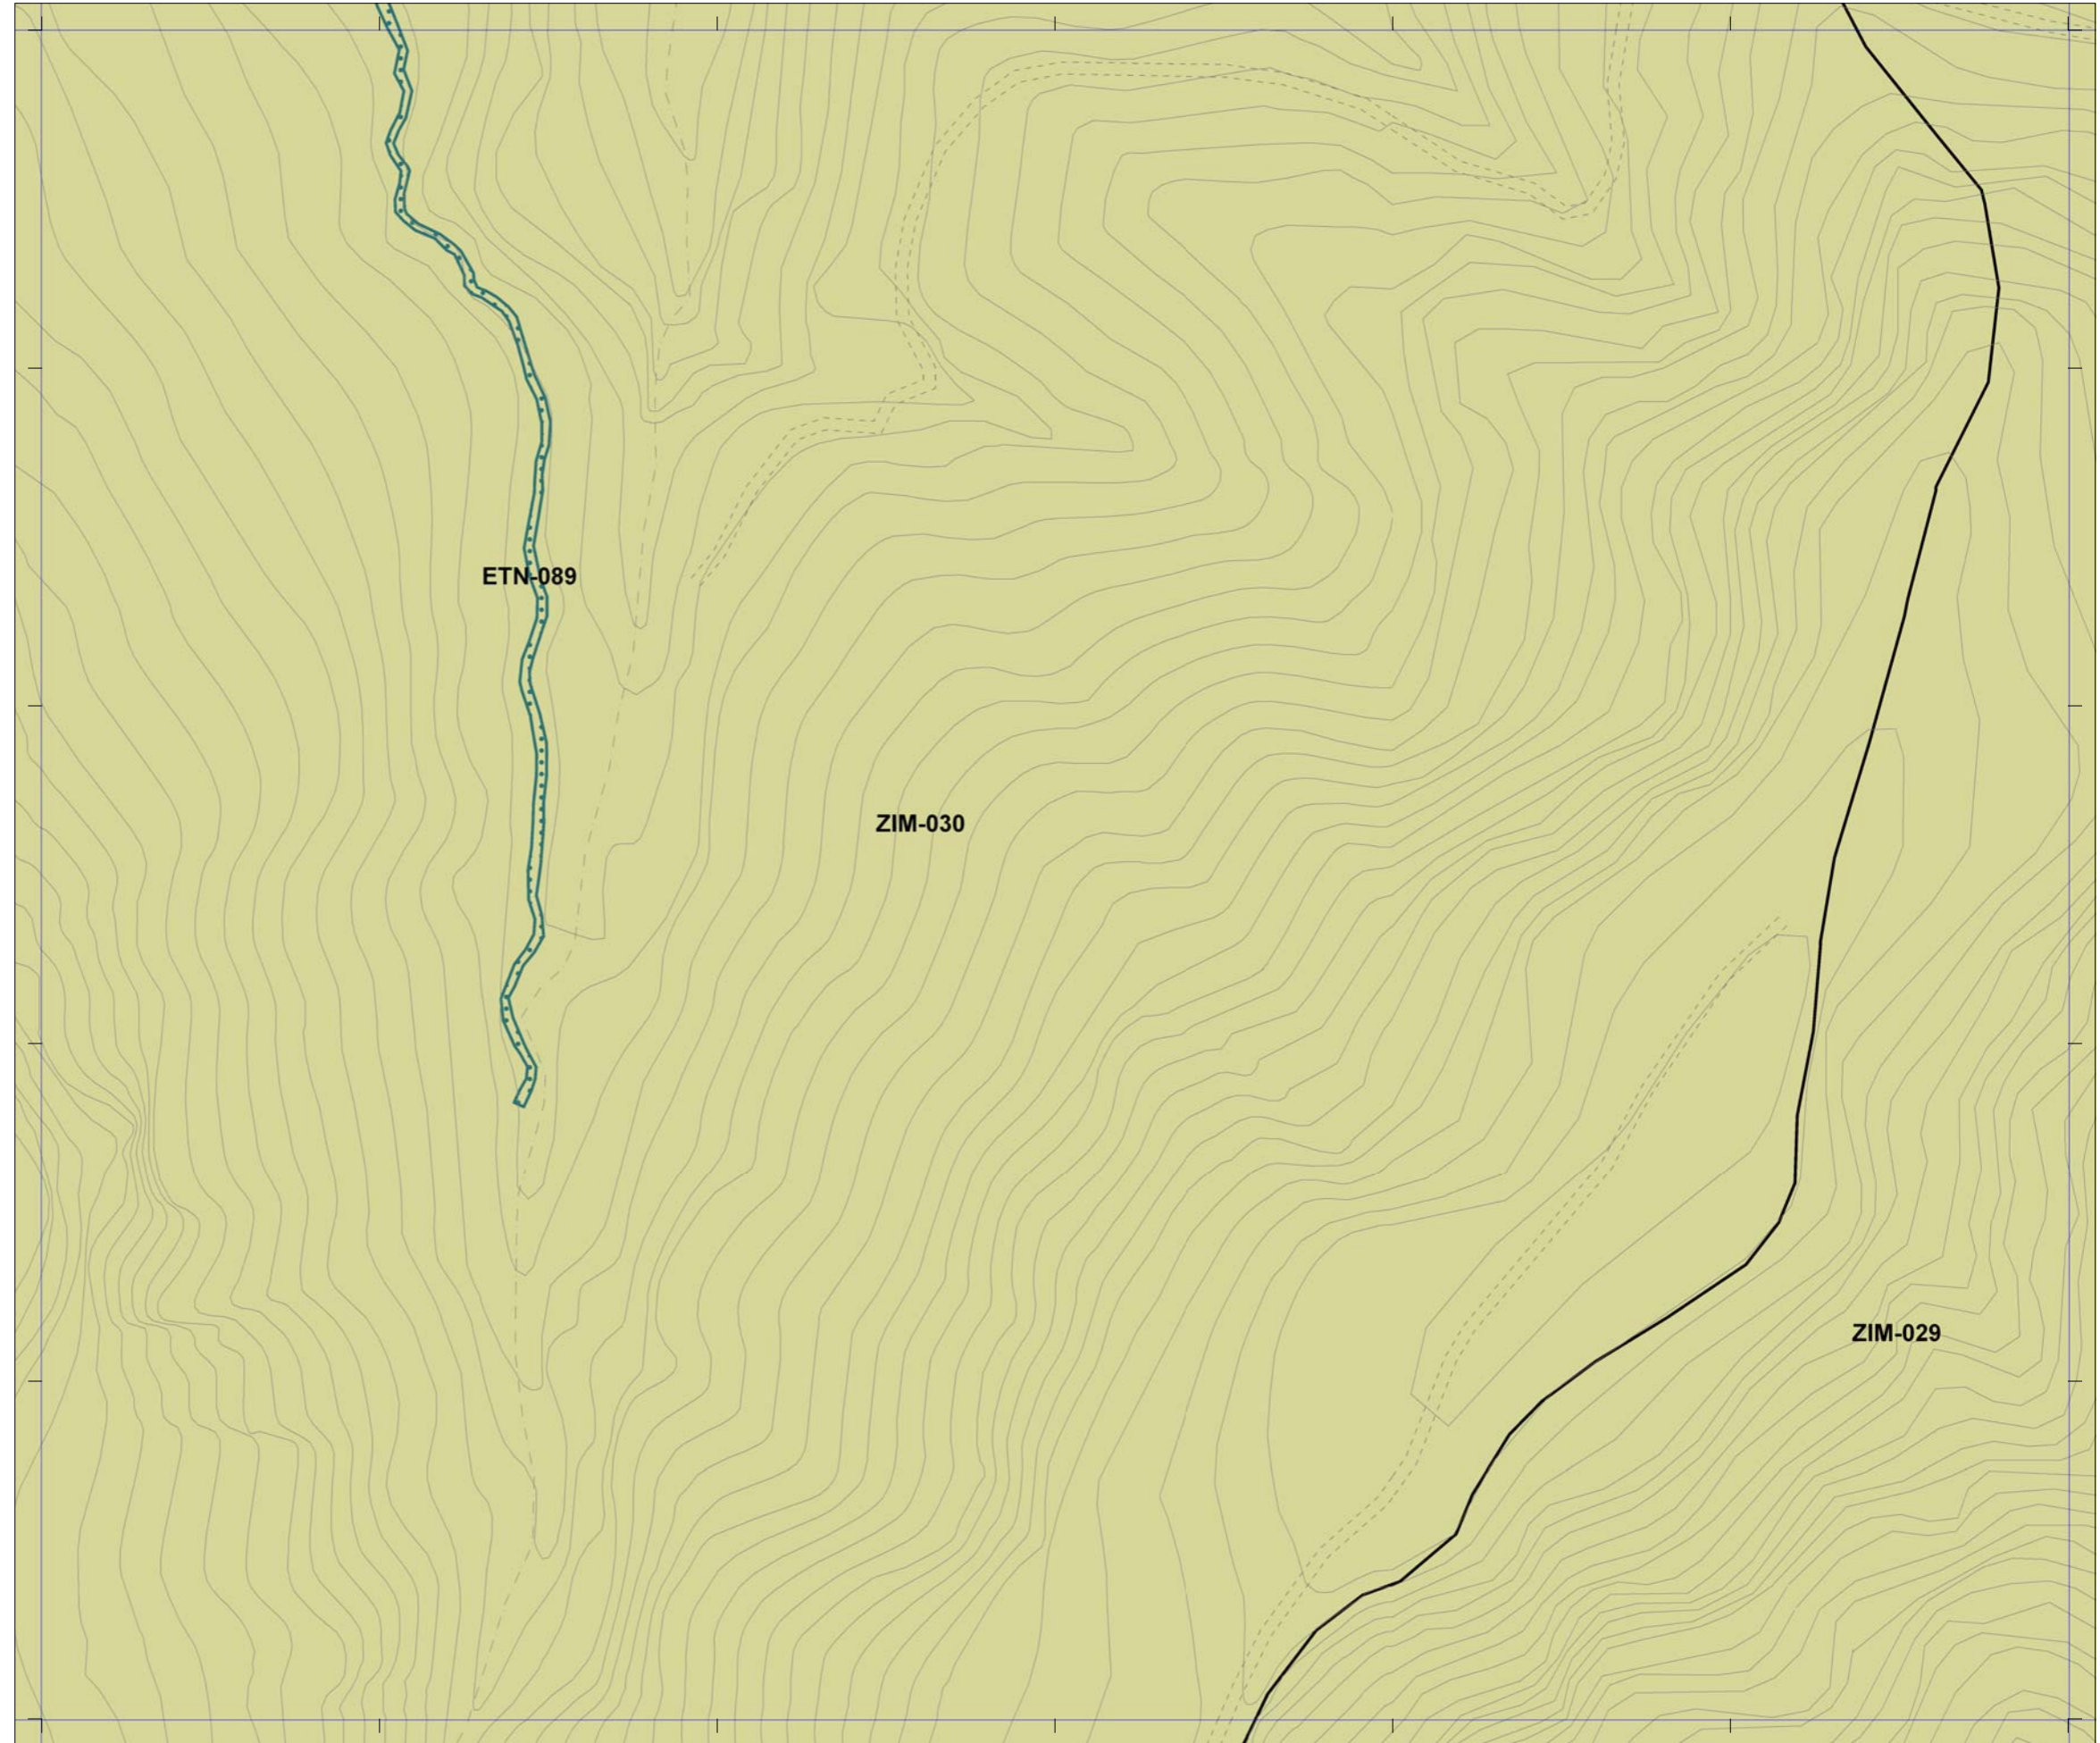

Plan General de Ordenación de Las Palmas de Gran Canaria

Adaptación Plena al TR-LOTCEC y a las Directrices de Ordenación General (Ley 19/2003)
Octubre 2012

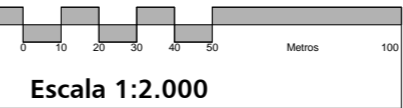

27-F	27-G	27-H
28-F	28-G	28-H
29-F	29-G	29-H



Plano **Catálogo Municipal de Protección**
 Hoja **CP 28-G**