




| PATRIMONIO PROTEGIDO POR EL PLAN GENERAL   |   |
|--|---|
|  | [ARQ-000] Patrimonio Arquitectónico   |
|  | [ETN-000] Patrimonio Etnográfico  |
|  | [YAC-000] Patrimonio Arqueológico   |
|  | [ZIM-000] Zonas de Interés Medioambiental   |
| PATRIMONIO PROTEGIDO POR PLANES ESPECIALES |   |
|  | Catálogo de edificios protegidos del API-01<br>[Plan Especial de Protección y Reforma Interior de Vegueta Triana] |
|  | Catálogo de edificios protegidos del API-09<br>[Plan Especial de Protección y Reforma Interior de Tafira]         |

La localización de los inmuebles catalogados por los Planes Especiales de Protección de Vegueta - Triana y Tafira se muestra con carácter exclusivamente informativo y de lectura global del patrimonio municipal protegido.  
 Se remite la consulta jurídicamente válida de sus determinaciones a los respectivos Planes.

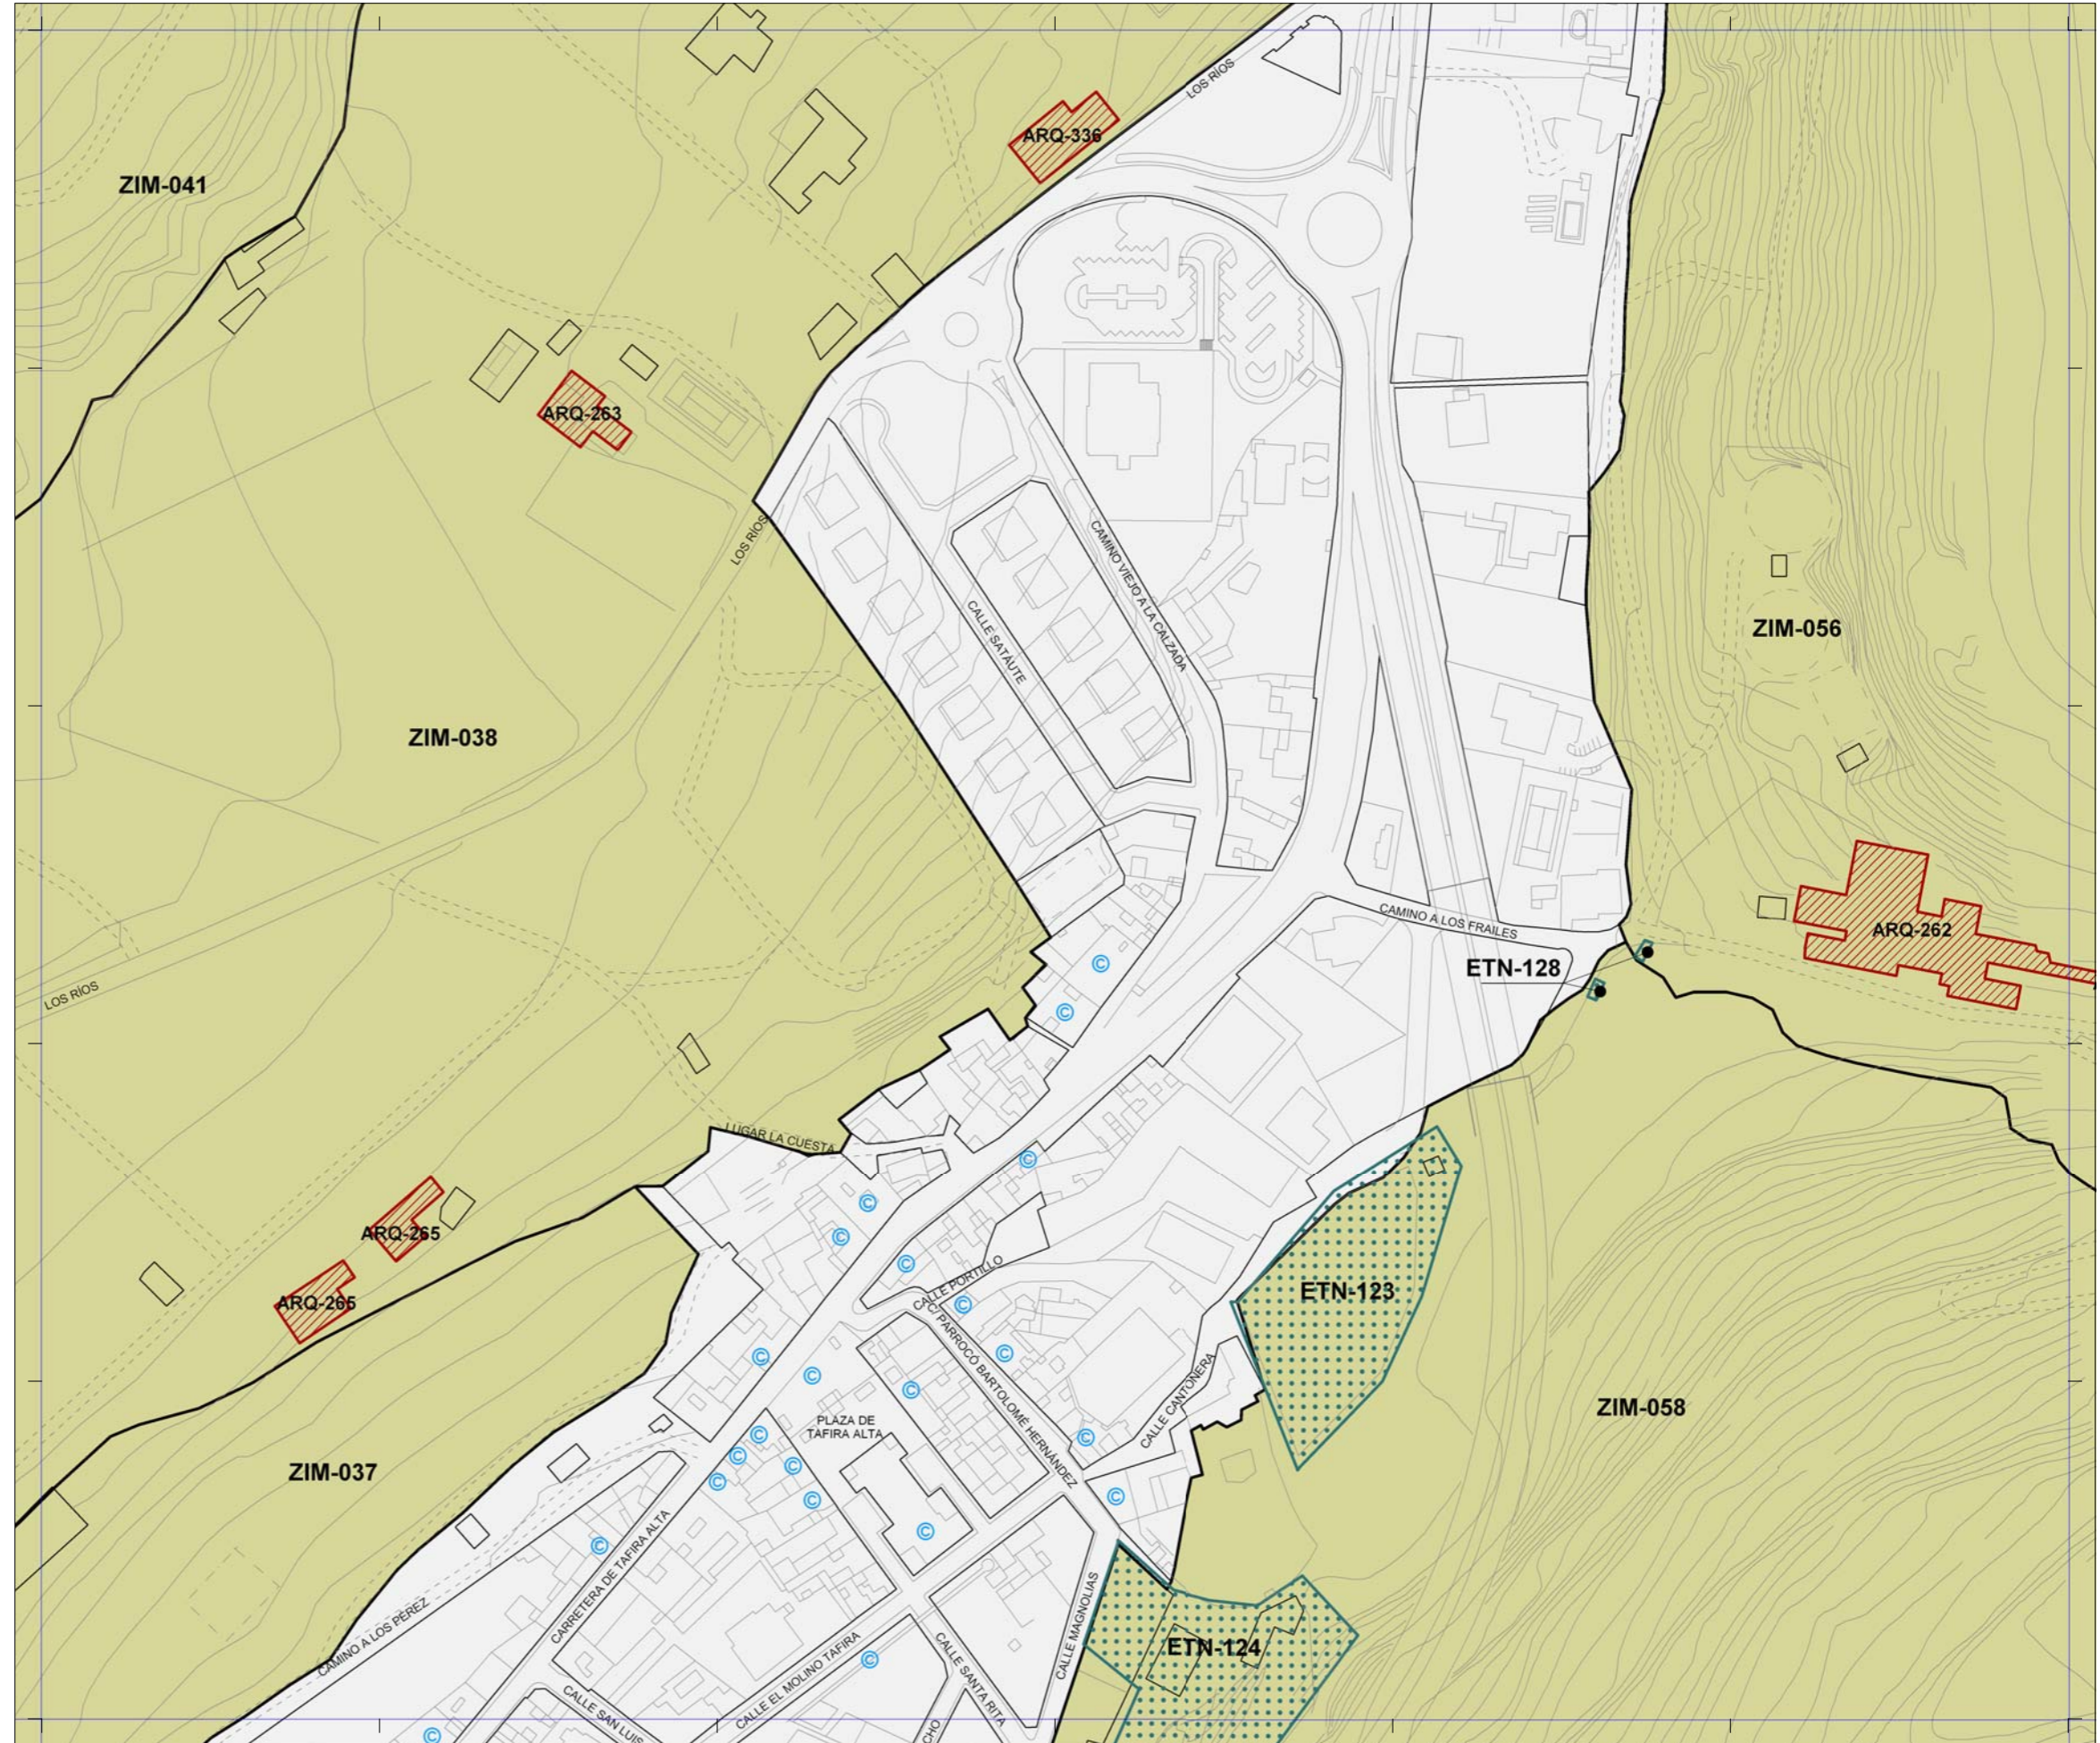

# Plan General de Ordenación de Las Palmas de Gran Canaria

Adaptación Plena al TR-LOTCEC y a las Directrices de Ordenación General (Ley 19/2003)  
 Octubre 2012

Escala 1:2.000

|      |      |      |
|------|------|------|
| 27-K | 27-L | 27-M |
| 28-K |      | 28-M |
| 29-K | 29-L | 29-M |



Plano **Catálogo Municipal de Protección**  
 Hoja **CP 28-L**