


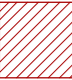






**PATRIMONIO PROTEGIDO POR EL PLAN GENERAL**

-  [ARQ-000] Patrimonio Arquitectónico
-  [ETN-000] Patrimonio Etnográfico
-  [YAC-000] Patrimonio Arqueológico
-  [ZIM-000] Zonas de Interés Medioambiental

**PATRIMONIO PROTEGIDO POR PLANES ESPECIALES**

-  Catálogo de edificios protegidos del API-01 [Plan Especial de Protección y Reforma Interior de Vegueta Triana]
-  Catálogo de edificios protegidos del API-09 [Plan Especial de Protección y Reforma Interior de Tafira]

 La localización de los inmuebles catalogados por los Planes Especiales de Protección de Vegueta - Triana y Tafira se muestra con carácter exclusivamente informativo y de lectura global del patrimonio municipal protegido.  
 Se remite la consulta jurídicamente válida de sus determinaciones a los respectivos Planes.

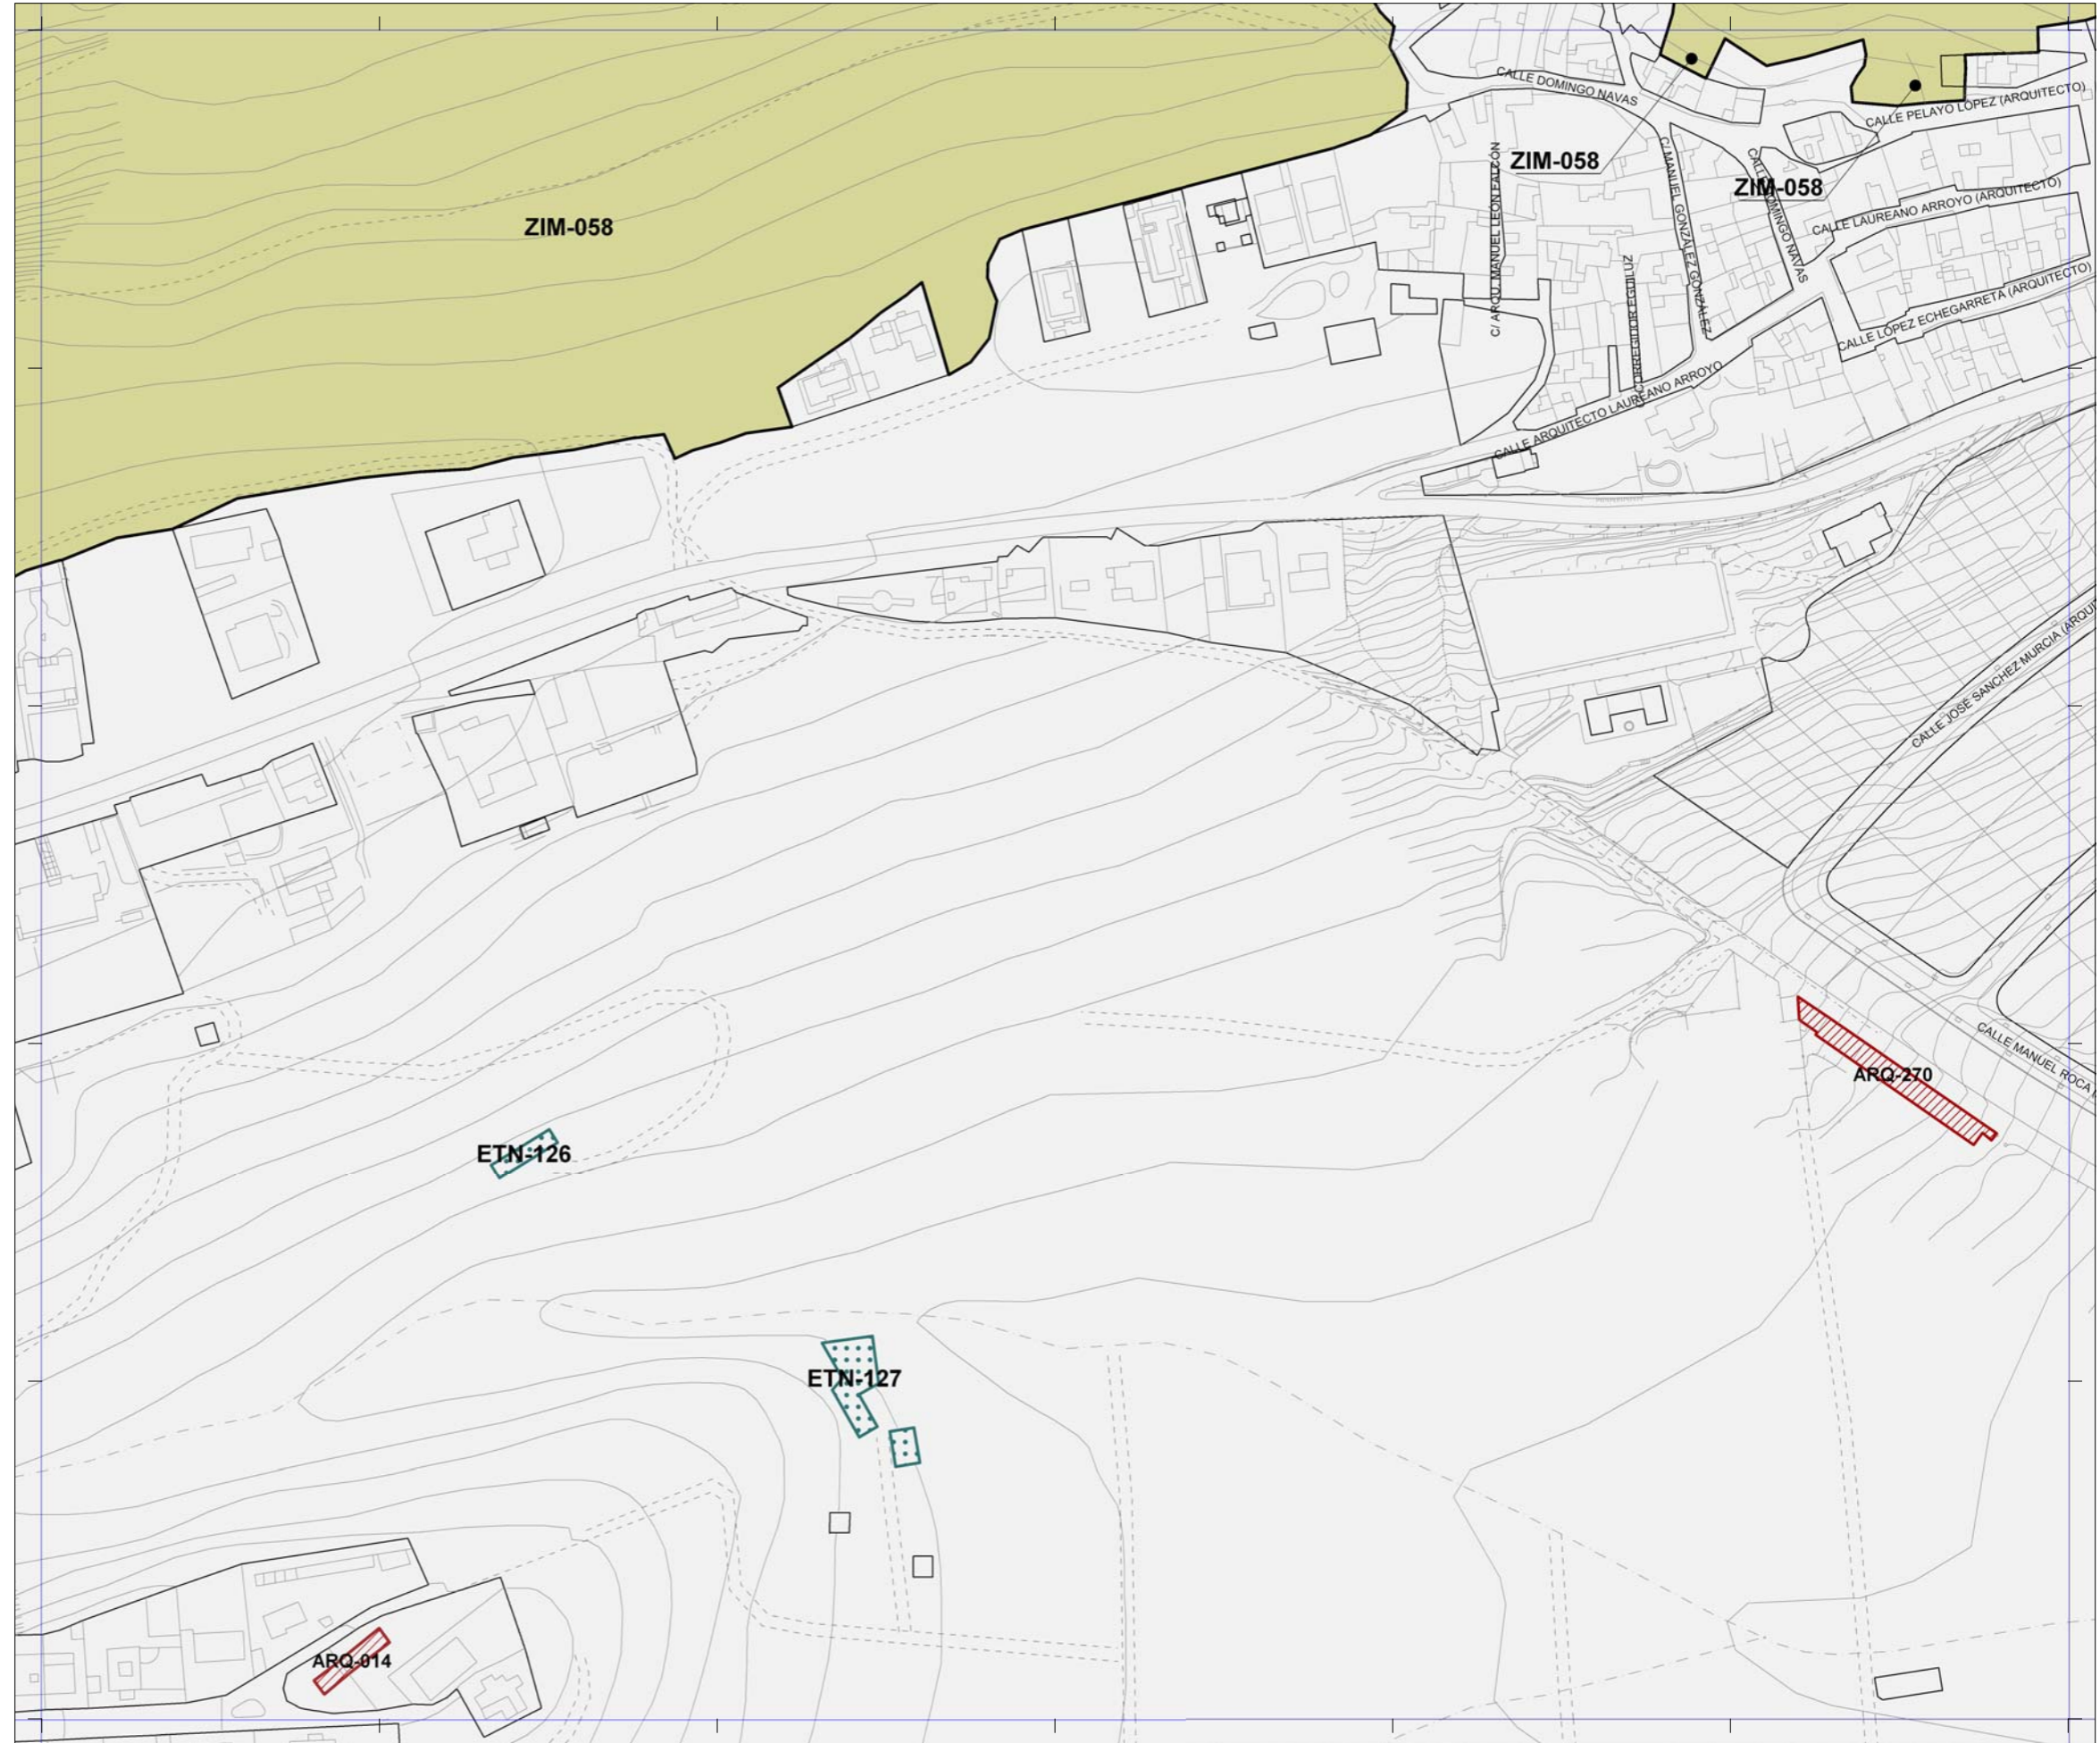

# Plan General de Ordenación de Las Palmas de Gran Canaria

Adaptación Plena al TR-LOTCEC y a las Directrices de Ordenación General (Ley 19/2003)  
 Octubre 2012

Escala 1:2.000

28-L	28-M	28-N
29-L		29-N
30-L	30-M	30-N



Plano **Catálogo Municipal de Protección**  
 Hoja **CP 29-M**