




PATRIMONIO PROTEGIDO POR EL PLAN GENERAL

- [ARQ-000] Patrimonio Arquitectónico
- [ETN-000] Patrimonio Etnográfico
- [YAC-000] Patrimonio Arqueológico
- [ZIM-000] Zonas de Interés Medioambiental

PATRIMONIO PROTEGIDO POR PLANES ESPECIALES

- ⊙ Catálogo de edificios protegidos del API-01 [Plan Especial de Protección y Reforma Interior de Vegueta Triana]
- ⊙ Catálogo de edificios protegidos del API-09 [Plan Especial de Protección y Reforma Interior de Tafira]

La localización de los inmuebles catalogados por los Planes Especiales de Protección de Vegueta - Triana y Tafira se muestra con carácter exclusivamente informativo y de lectura global del patrimonio municipal protegido. Se remite la consulta jurídicamente válida de sus determinaciones a los respectivos Planes.

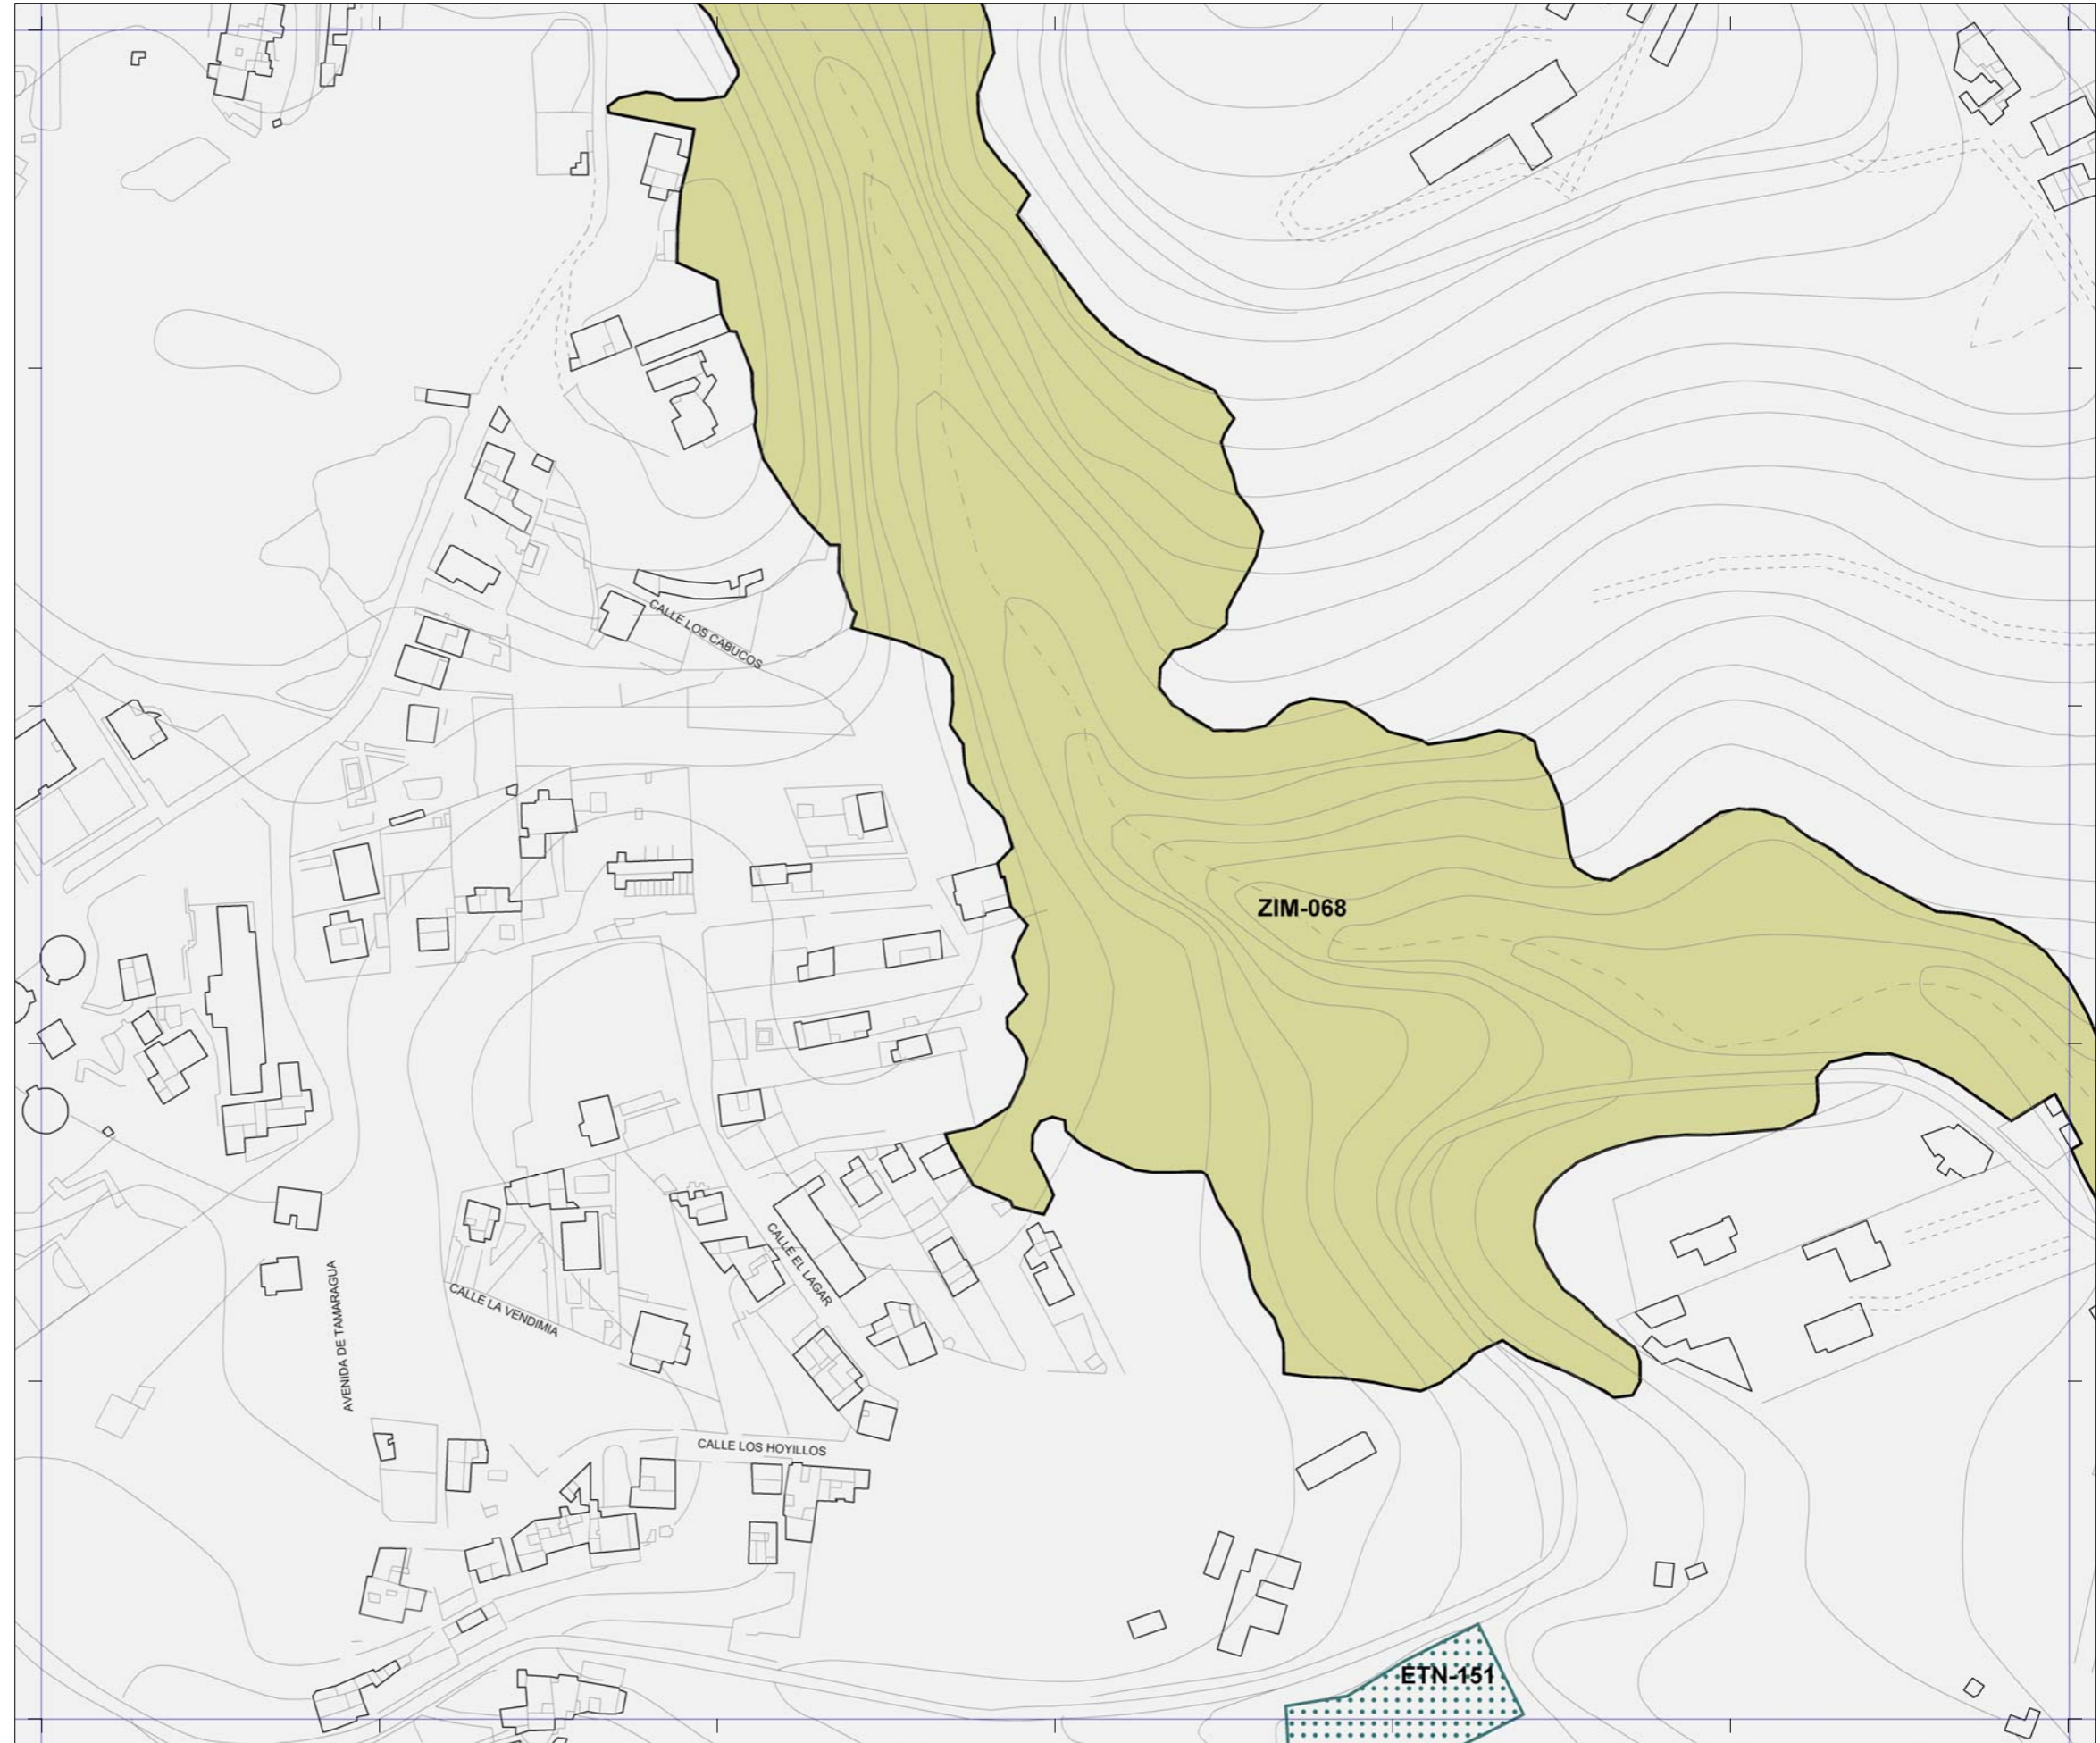

Plan General de Ordenación de Las Palmas de Gran Canaria

Adaptación Plena al TR-LOTCEC y a las Directrices de Ordenación General (Ley 19/2003)
 Octubre 2012



31-N	31-O	31-P
32-N	32-O	32-P
33-N	33-O	33-P



Plano **Catálogo Municipal de Protección**
 Hoja **CP 32-O**