## ALZADO FRONTAL

ESCALA 1:200




## ESPIGON DE NACIENTE

## PLANTA DE CONJUNTO

ESCALA 1:200

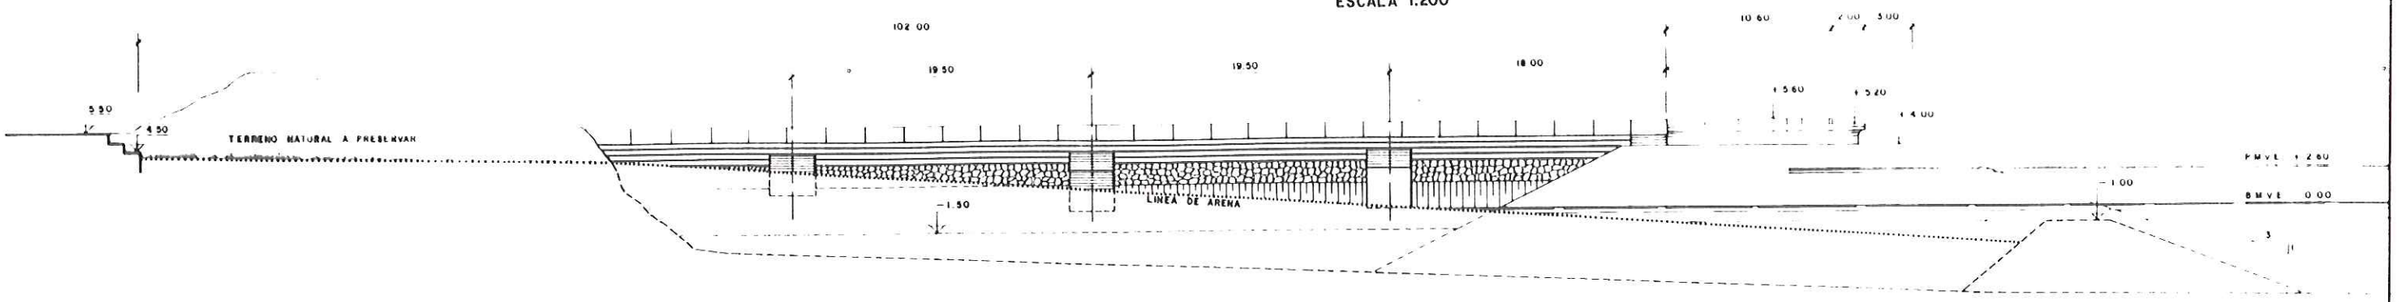


F. VERDURAS - DELINEANTE DE OBRAS PUBLICAS

# PROYECTO DE ORDENACION DEL LITORAL Y OBRAS MARITIMAS EN EL POLIGONO ANFI DEL MAR

TERMº MUNICIPAL DE MOGAN — CORNISA DEL SUR

PROMOTOR : ANFI DEL MAR S.A.

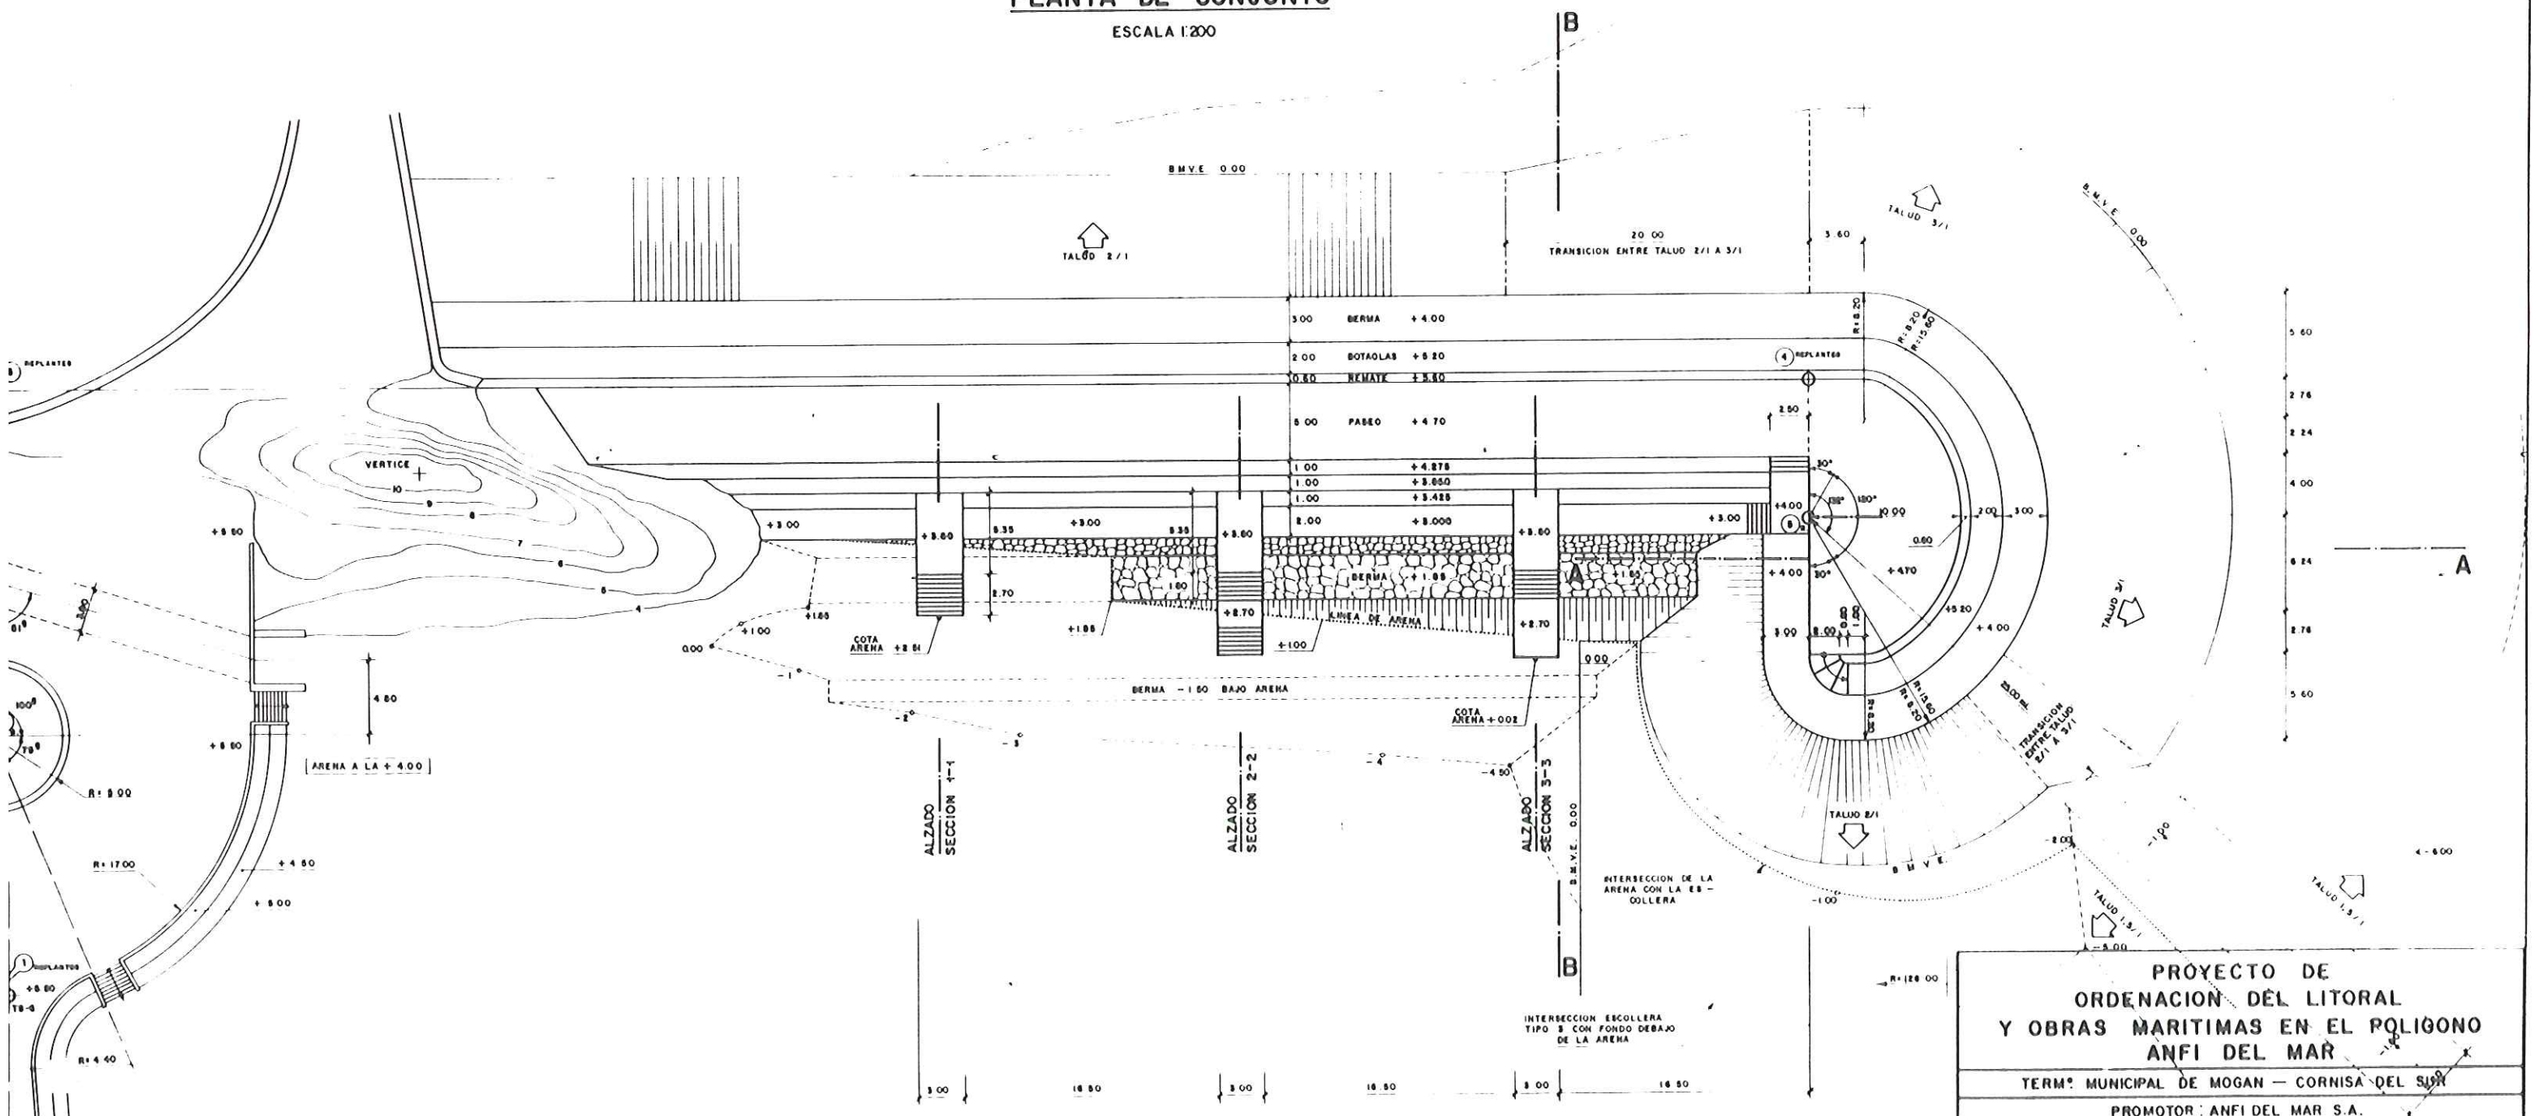ESPIGON DE NACIENTE.-
PLANTA Y ALZADO

ESC 1:200

PLANO Nº 6.1

INGENIERO DE CAMINOS, CANALES Y PUERTOS
ENRIQUE AMIGO RODRIGUEZ - Ciado . 2.694

FECHA
JUNIO 1967