



ESPIGON DE NACIENTE ALZADO-SECCION A-A ESCALA 1:100

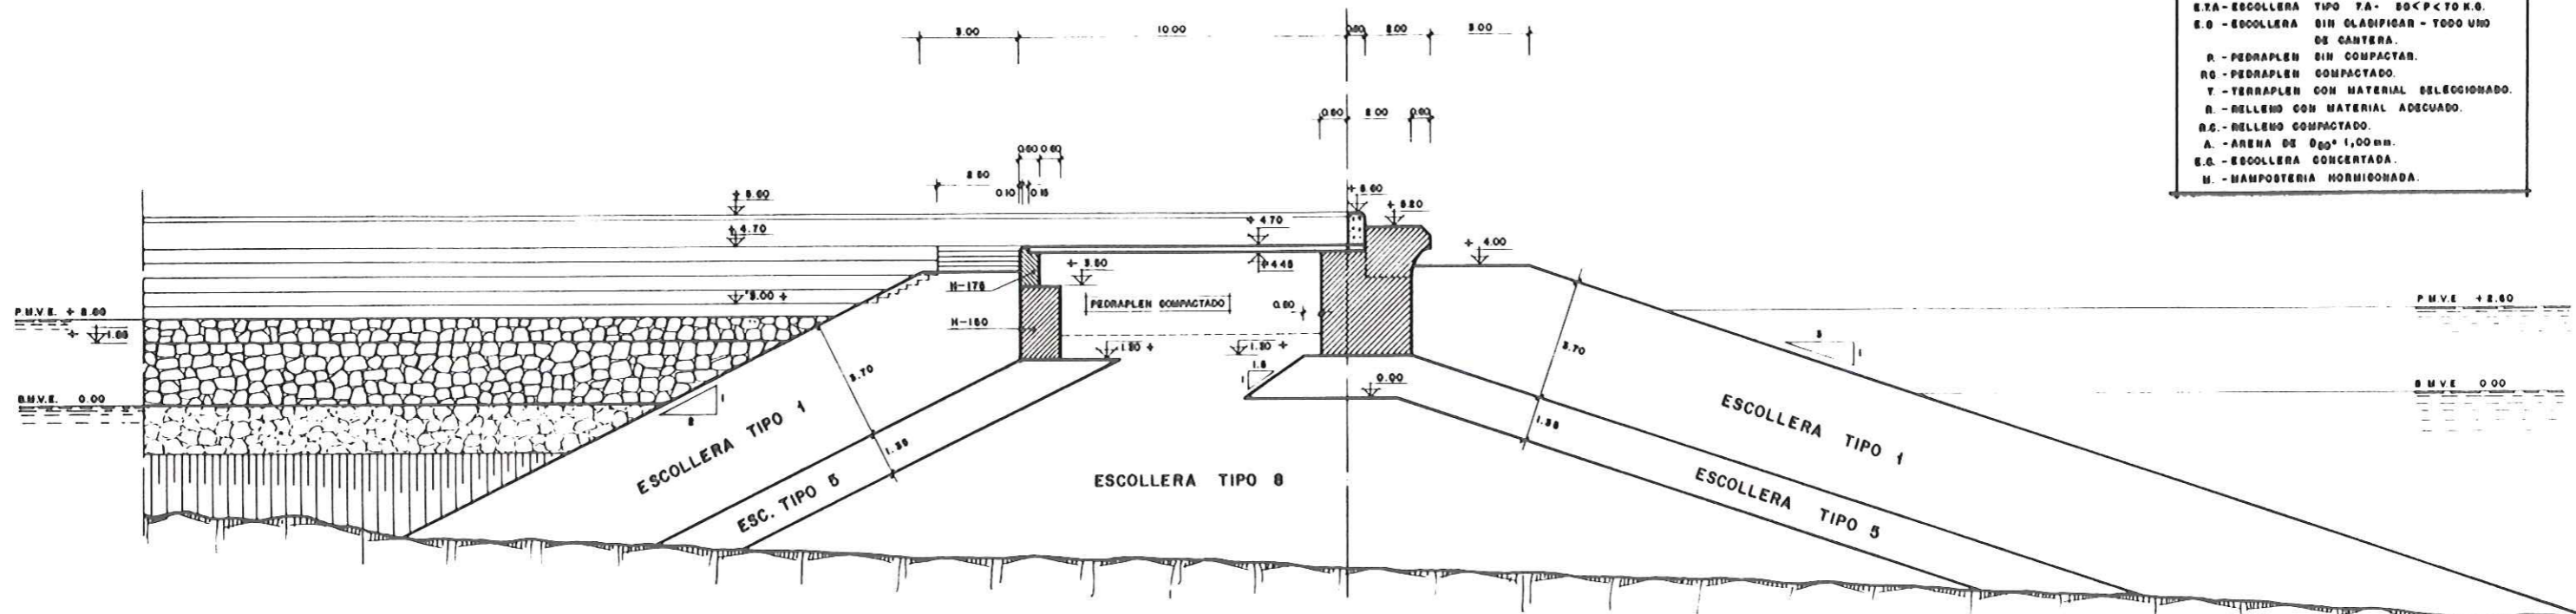

| TIPOS DE ESCOLLERA | |
|---------------------------------|--|
| E. 1 - ESCOLLERA TIPO 1 | 1 - 4,0 < P < 7 |
| E. 2 - ESCOLLERA TIPO 2 | 2 - 2,5 < P < 4,0 T. |
| E. 3 - ESCOLLERA TIPO 3 | 3 - 2,0 < P < 3,0 T. |
| E. 4 - ESCOLLERA TIPO 4 | 4 - 1,5 < P < 1,0 T. |
| E. 4A - ESCOLLERA TIPO 4A | 4A - 0,8 < P < 0,5 T. |
| E. 5 - ESCOLLERA TIPO 5 | 5 - 800 < P < 200 K.G. |
| E. 6 - ESCOLLERA TIPO 6 | 6 - 100 < P < 200 K.G. |
| E. 7 - ESCOLLERA TIPO 7 | 7 - 50 < P < 100 K.G. |
| E. 7A - ESCOLLERA TIPO 7A | 7A - 50 < P < 10 K.G. |
| E. 8 - ESCOLLERA SIN GLASIFICAR | - TODO UNO DE CANTERA. |
| R | - PEDRAPLEN SIN COMPACTAR. |
| RC | - PEDRAPLEN COMPACTADO. |
| Y | - TERRAPLEN CON MATERIAL SELECCIONADO. |
| R | - RELLENO CON MATERIAL ADECUADO. |
| R.S. | - RELLENO COMPACTADO. |
| A | - ARENA DE 0,60* 1,00 mm. |
| E.C. | - ESCOLLERA CONCERTADA. |
| M | - MAMPOSTERIA HORMIGONADA. |

ESPIGON DE NACIENTE SECCION B-B ESCALA 1:100

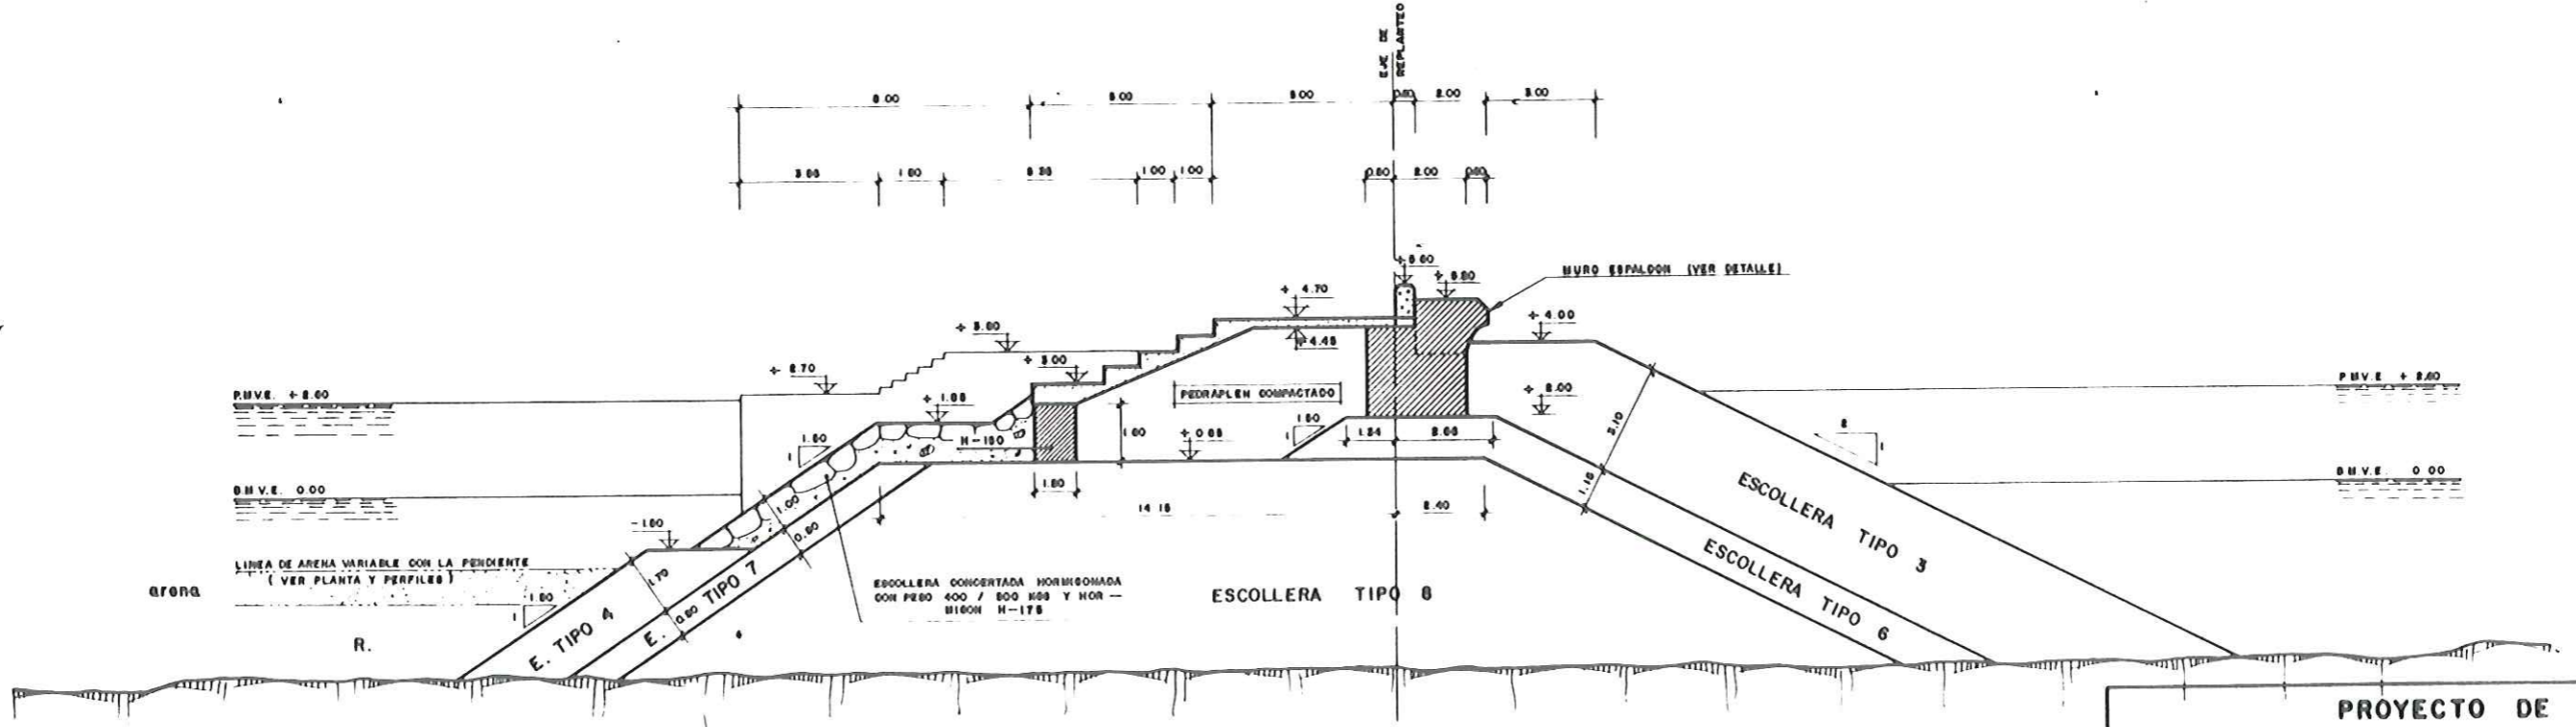

| | |
|---|--------------------------|
| PROYECTO DE ORDENACION DEL LITORAL Y OBRAS MARITIMAS EN EL POLIGONO ANFI DEL MAR | |
| TERM? MUNICIPAL DE MOGAN - CORNISA DEL SUR | |
| PROMOTOR: ANFI DEL MAR S.A. | |
| ESPIGON DE NACIENTE.- SECCIONES TIPO | |
| INGENIERO DE CAMINOS, CANALES Y PUERTOS. FECHA | ESC. 1:100 PLANO N° |
| ENRIQUE AMIGÓ RODRIGUEZ - C/Ida. : 2.694. | JUNIO 1967 6.3 |