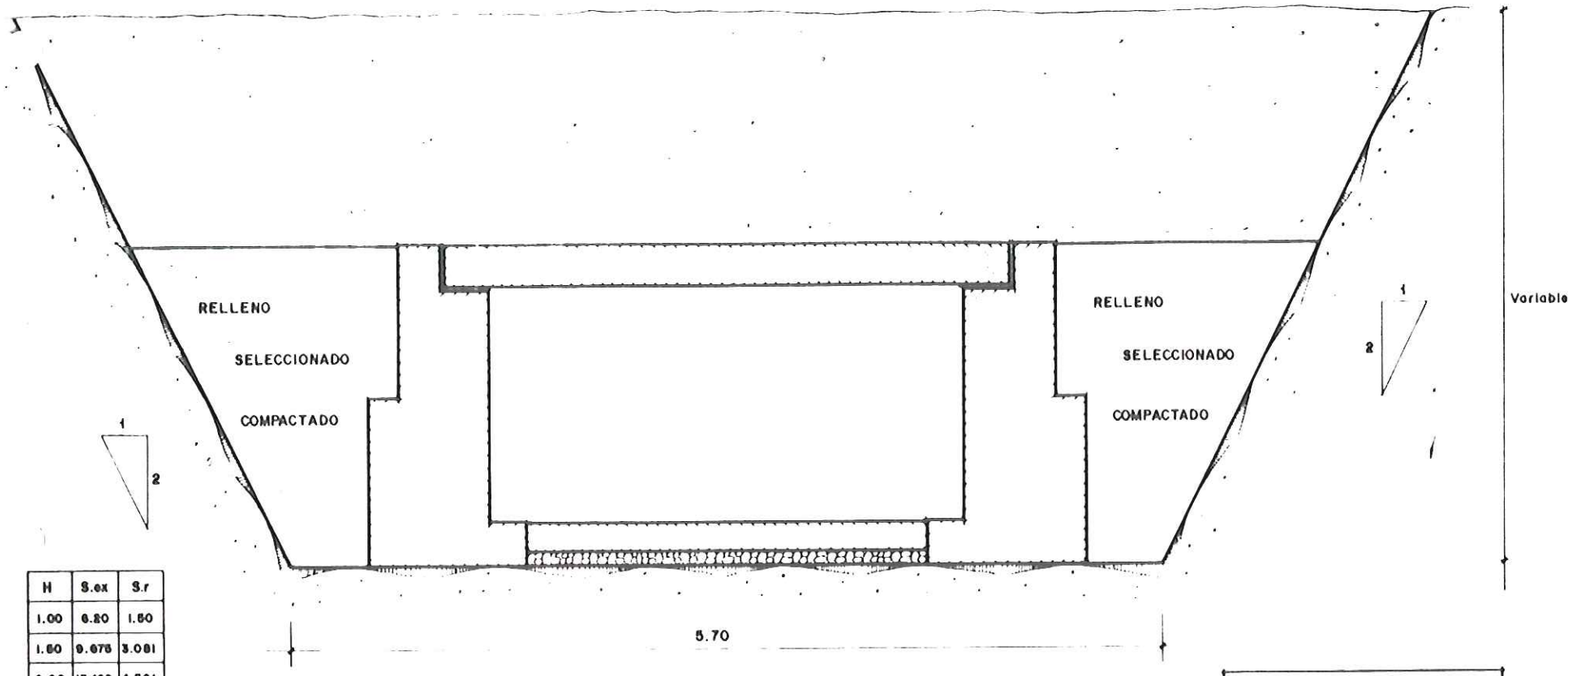

H	S.ex	S.r
1.00	6.20	1.60
1.60	9.675	3.081
2.00	13.400	4.361
2.60	17.375	4.706
3.00	21.600	"
3.60	26.075	"

SECCION TIPO EXPLANACION

ESC. 1:20

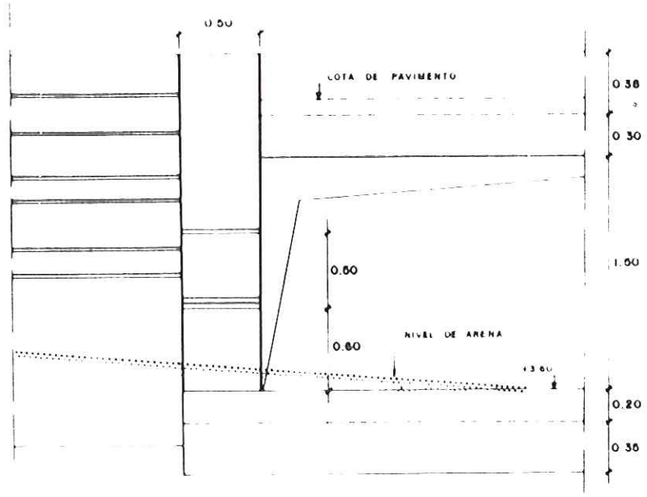

ALZADO FRENTE DE PLAYA

ESC. 1:20

CARACTERISTICAS DE LOS MATERIALES.—

DEL ACERO =
- EN REDONDOS ___ 4.100 Kg/cm² U_y (ADN 400)
- EN PERFILES ___ 2.600 Kg/cm² U_y A-42

DEL HORMIGON ___ R.C. INDICADA

CONTROLES.—

DEL ACERO ___ NO SISTEMATICO
DEL HORMIGON ___ NORMAL MEDIANTE PROBETAS EN OBRA
EJECUCION ___ NORMAL

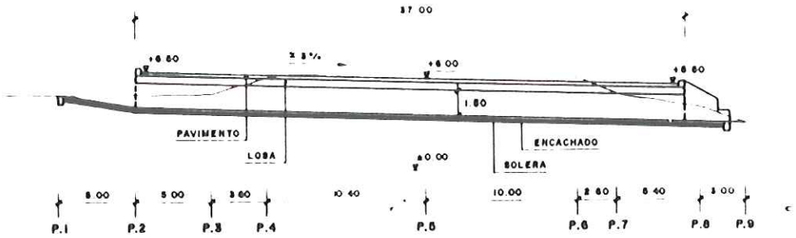

PERFIL LONGITUDINAL

ESC. 1:200

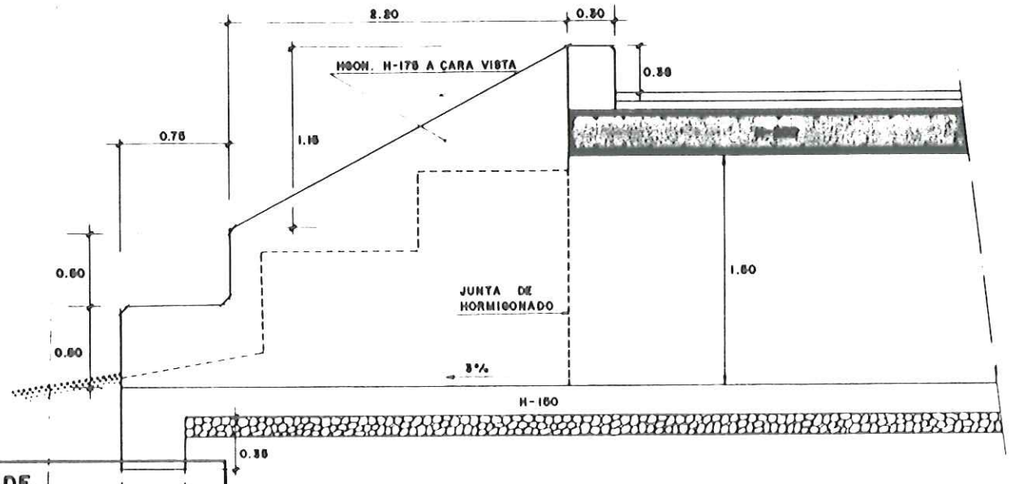

ALZADO-SECCION C-C'

ESC. 1:20

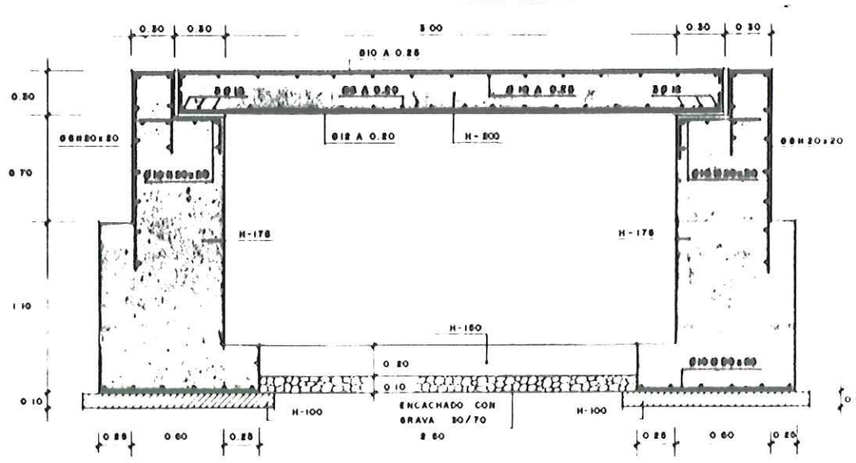

ALZADO-SECCION A-A'

(ESTRUCTURA)

ESC. 1:20

PROYECTO DE ORDENACION DEL LITORAL Y OBRAS MARITIMAS EN EL POLIGONO ANFI DEL MAR

Rmº MUNICIPAL DE MOGAN — CORNISA DEL SUR

PROMOTOR : ANFI DEL MAR S.A.

CANALIZACION BARRANCO DE LA VERGA.— ALZADOS Y SECCIONES.

ESC.

PLANO Nº 8

INGENIERO DE CAMINOS, CANALES Y PUERTOS. MANUEL ANIDO RODRIGUEZ-Colegiado: 2.694.

FECHA JUNIO 1987