



GLORIETA CONEXION "AGUAMARINA"

ESCALA 1:200

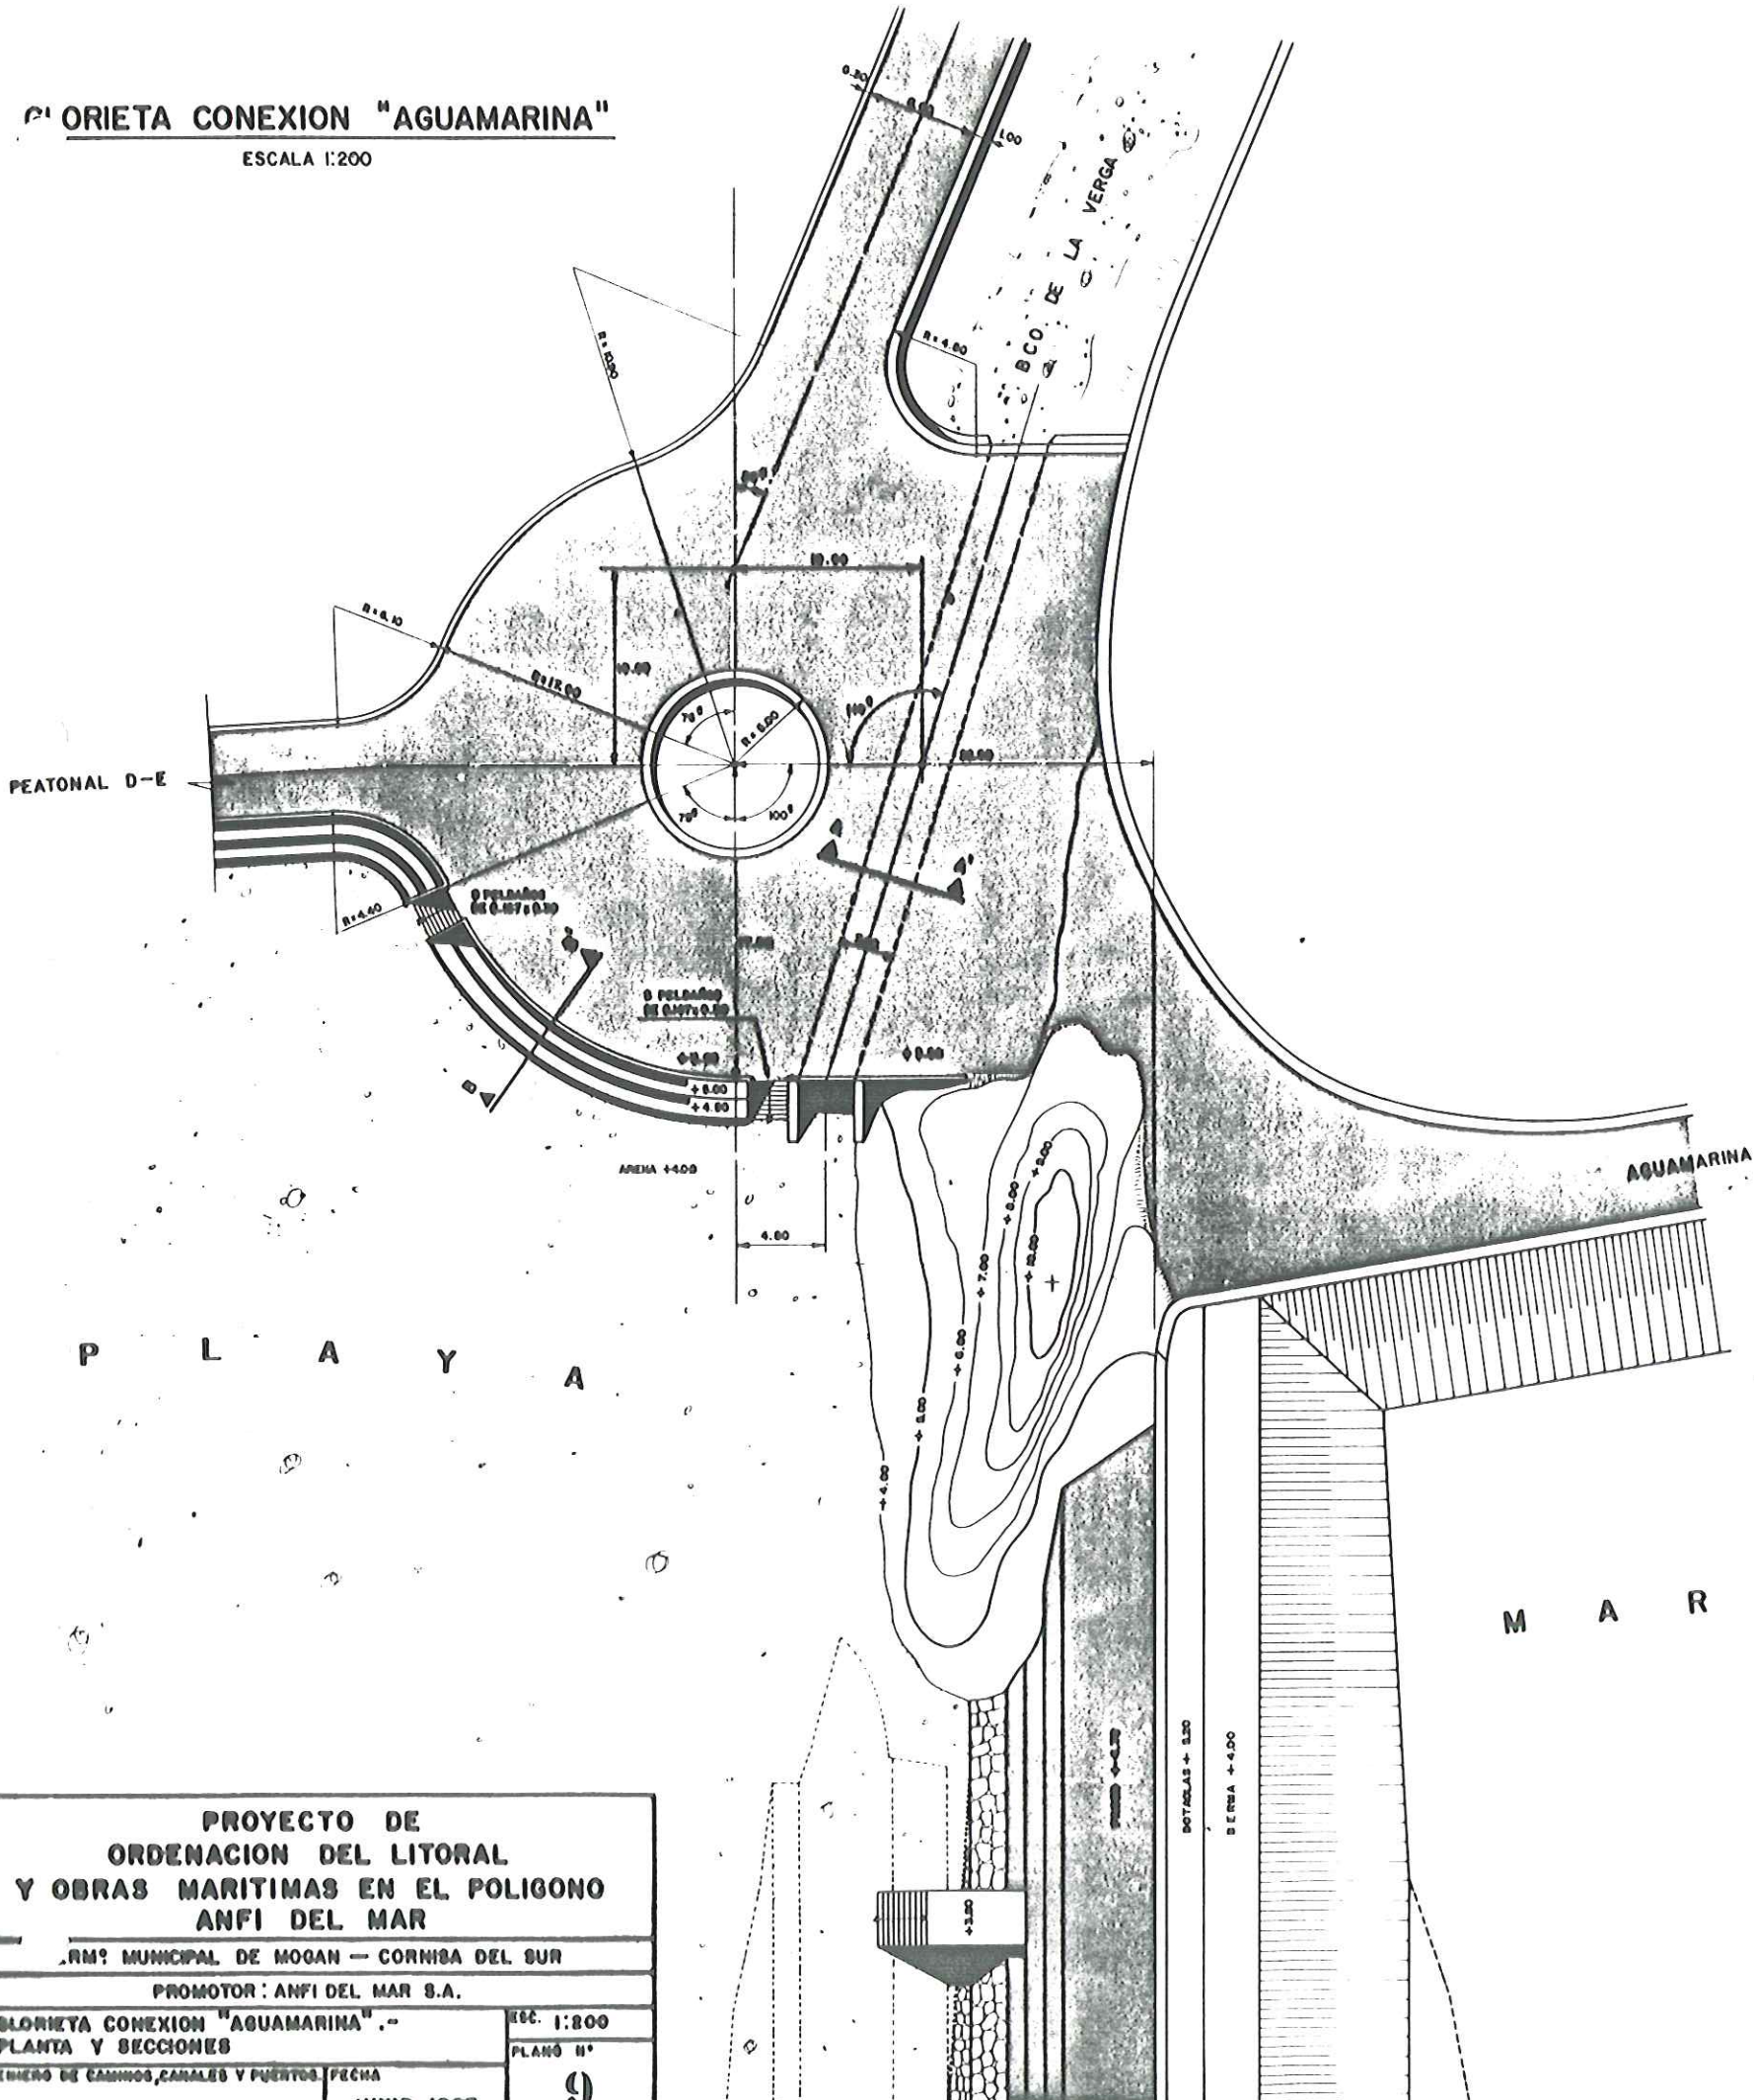


SECCION B-B'

ESC. 1:20

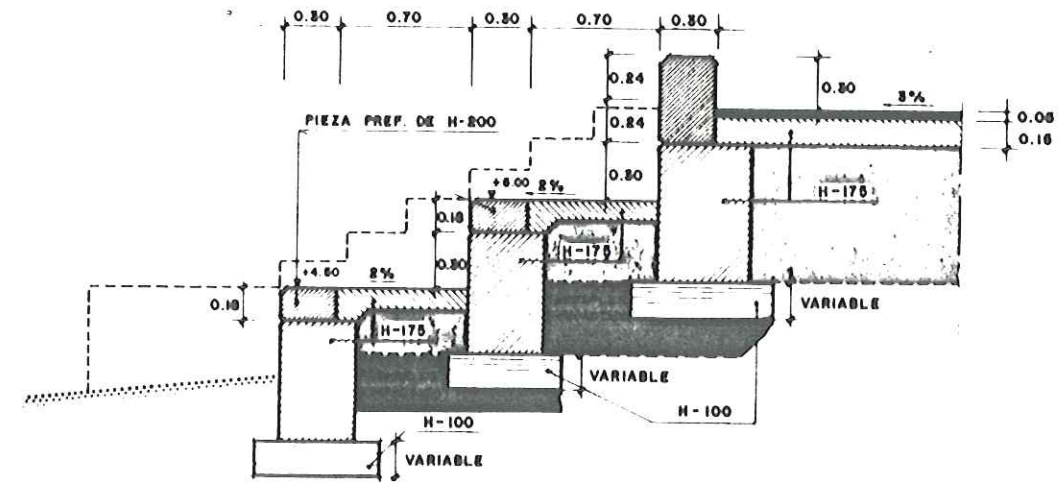

**PERFILES TRANSVERSALES
GLORIETA CONEXION "AGUAMARINA"**

ESC. 1:200

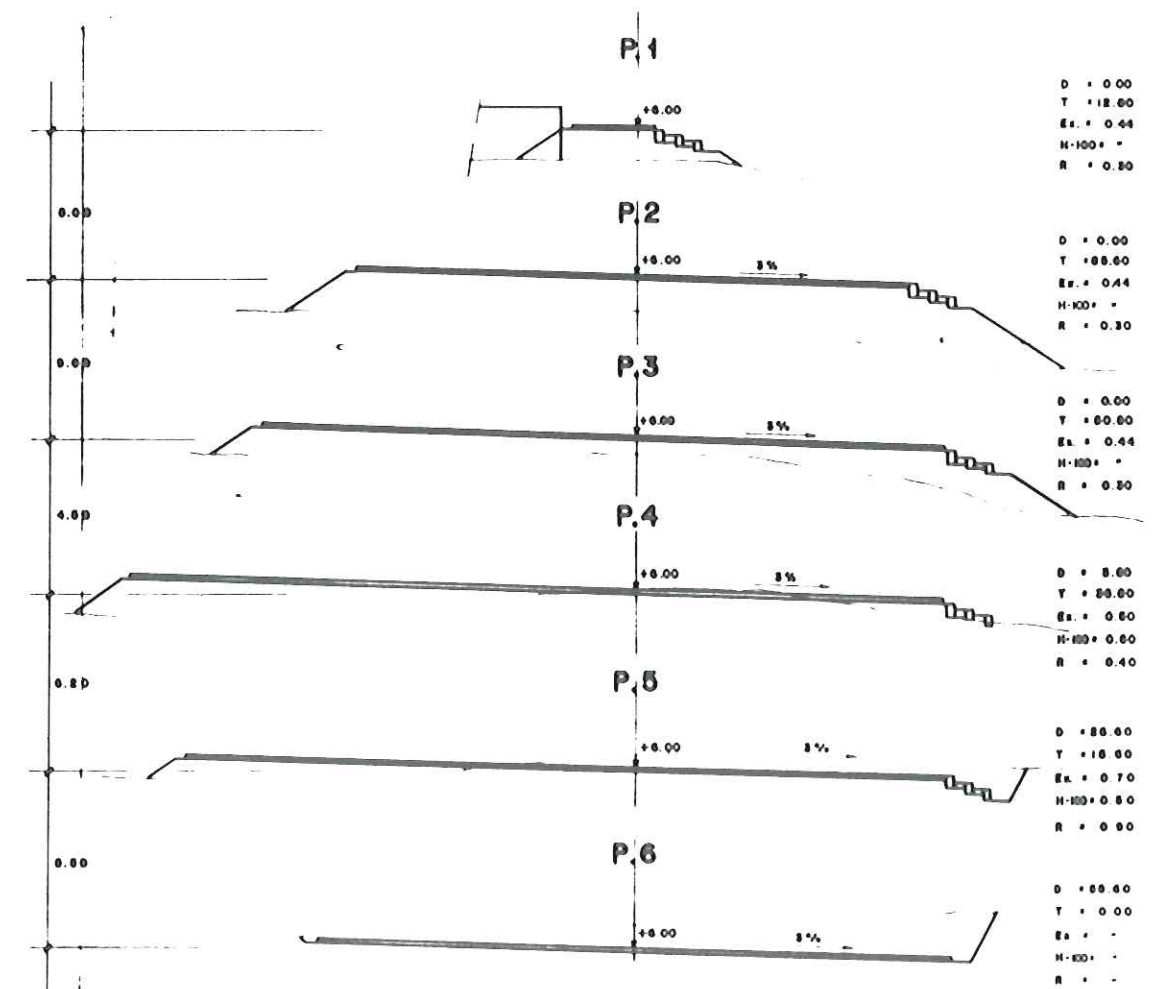

PROYECTO DE ORDENACION DEL LITORAL Y OBRAS MARITIMAS EN EL POLIGONO ANFI DEL MAR

MUNICIPALIDAD MUNICIPAL DE MOGAN - CORNISA DEL SUR

PROMOTOR: ANFI DEL MAR S.A.

GLORIETA CONEXION "AGUAMARINA" - PLANTA Y SECCIONES

ESCALA 1:200

PLANO N° 9

INGENIERO DE CAMINOS, CANALES Y PUERTOS

FECHA: JUNIO 1997

INGENIERO ANIBAL RODRIGUEZ - C.I. 1.8294.