


**VERTICE DE PONIENTE**


**DETALLE DE ESCALERA SOBRE ESCOLLERA DE BLOQUES**

ESCALA 1:50

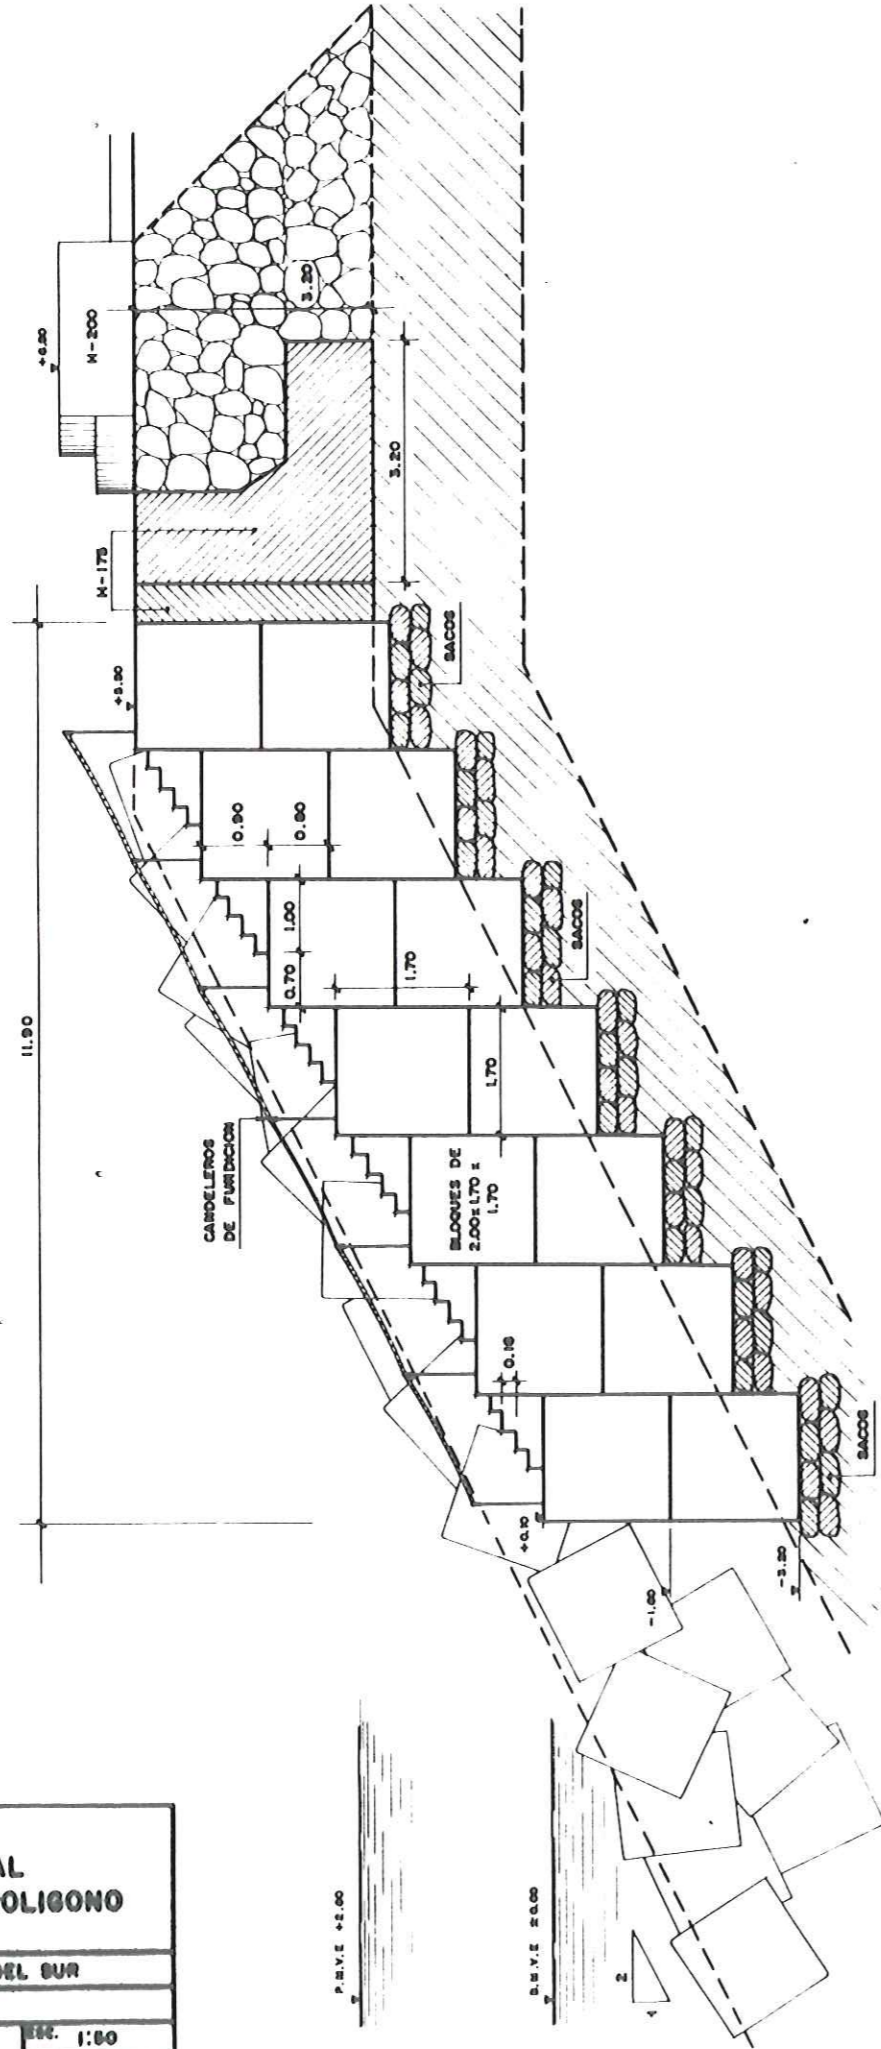

**PLANTA**

ESCALA 1:200

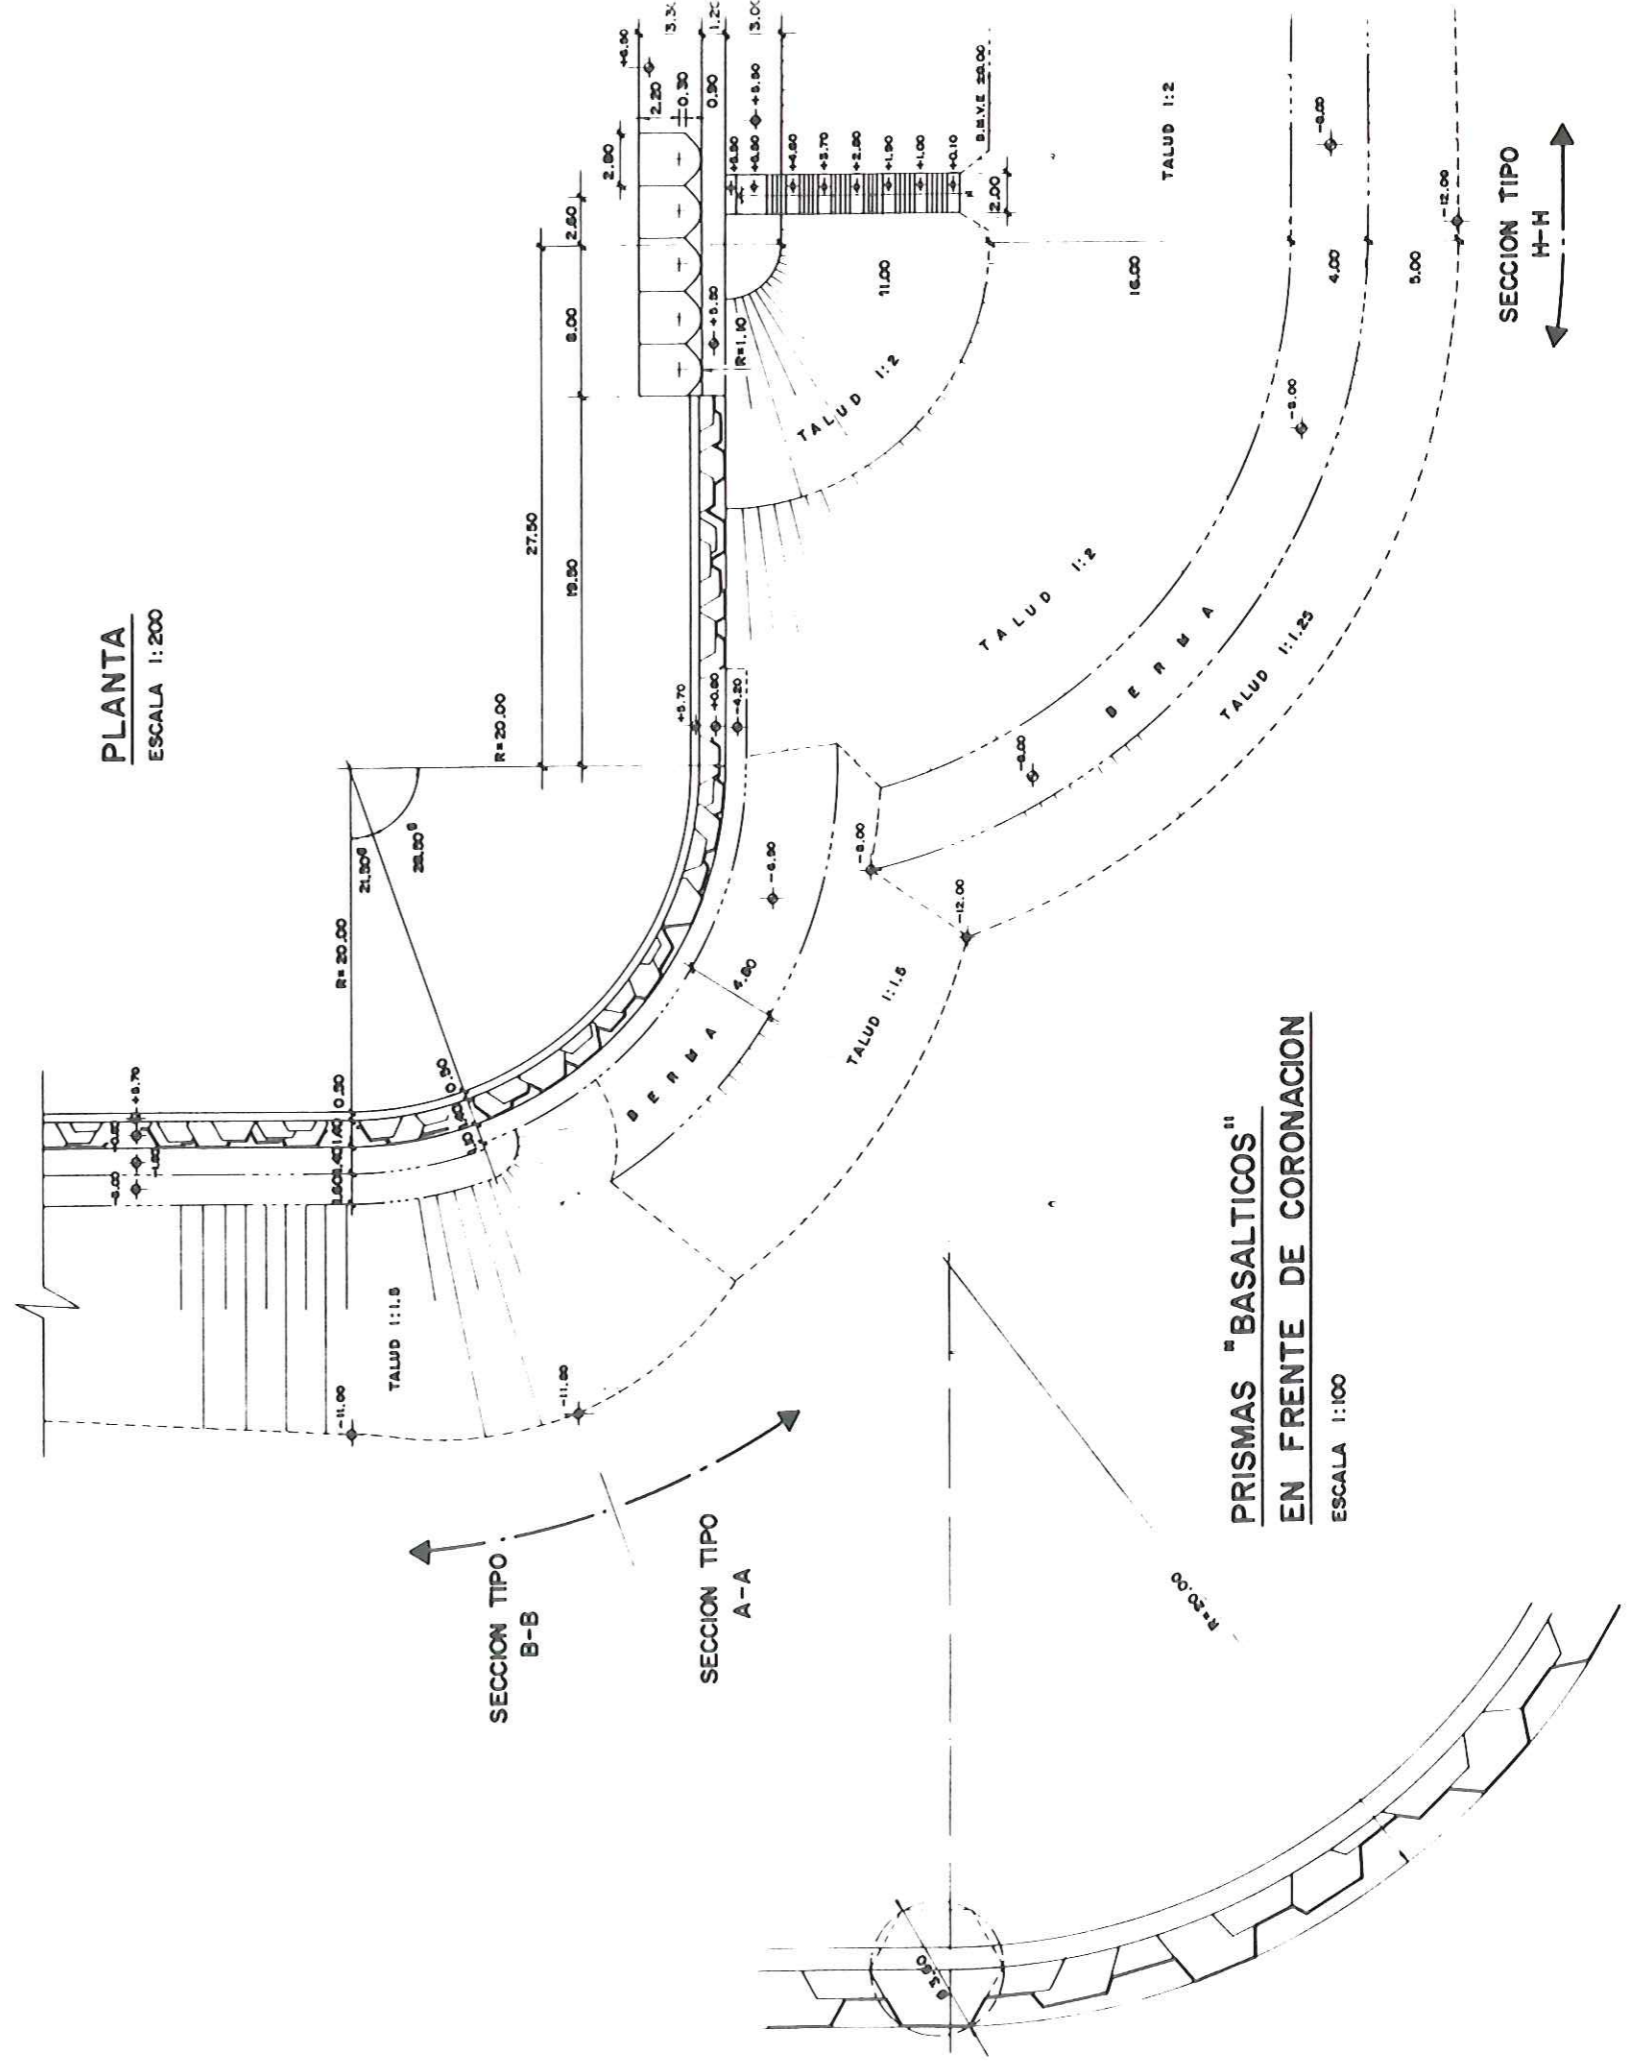

**PRISMAS "BASALTICOS" EN FRENTE DE CORONACION**

ESCALA 1:100

<b>PROYECTO DE ORDENACION DEL LITORAL Y OBRAS MARITIMAS EN EL POLIGONO ANFI DEL MAR</b>	
VERM? MUNICIPAL DE MOGAN — CORNISA DEL SUR	
PROMOTOR: ANFI DEL MAR S.A.	
DEFENSA ISLA.- VERTICE DE PONIENTE	ESC. 1:50
DETALLES	PLANO N°
INGENIERO DE CAMINOS, CANALES Y PUERTOS. FECHA	<b>15</b>
JUNIO 1987	