
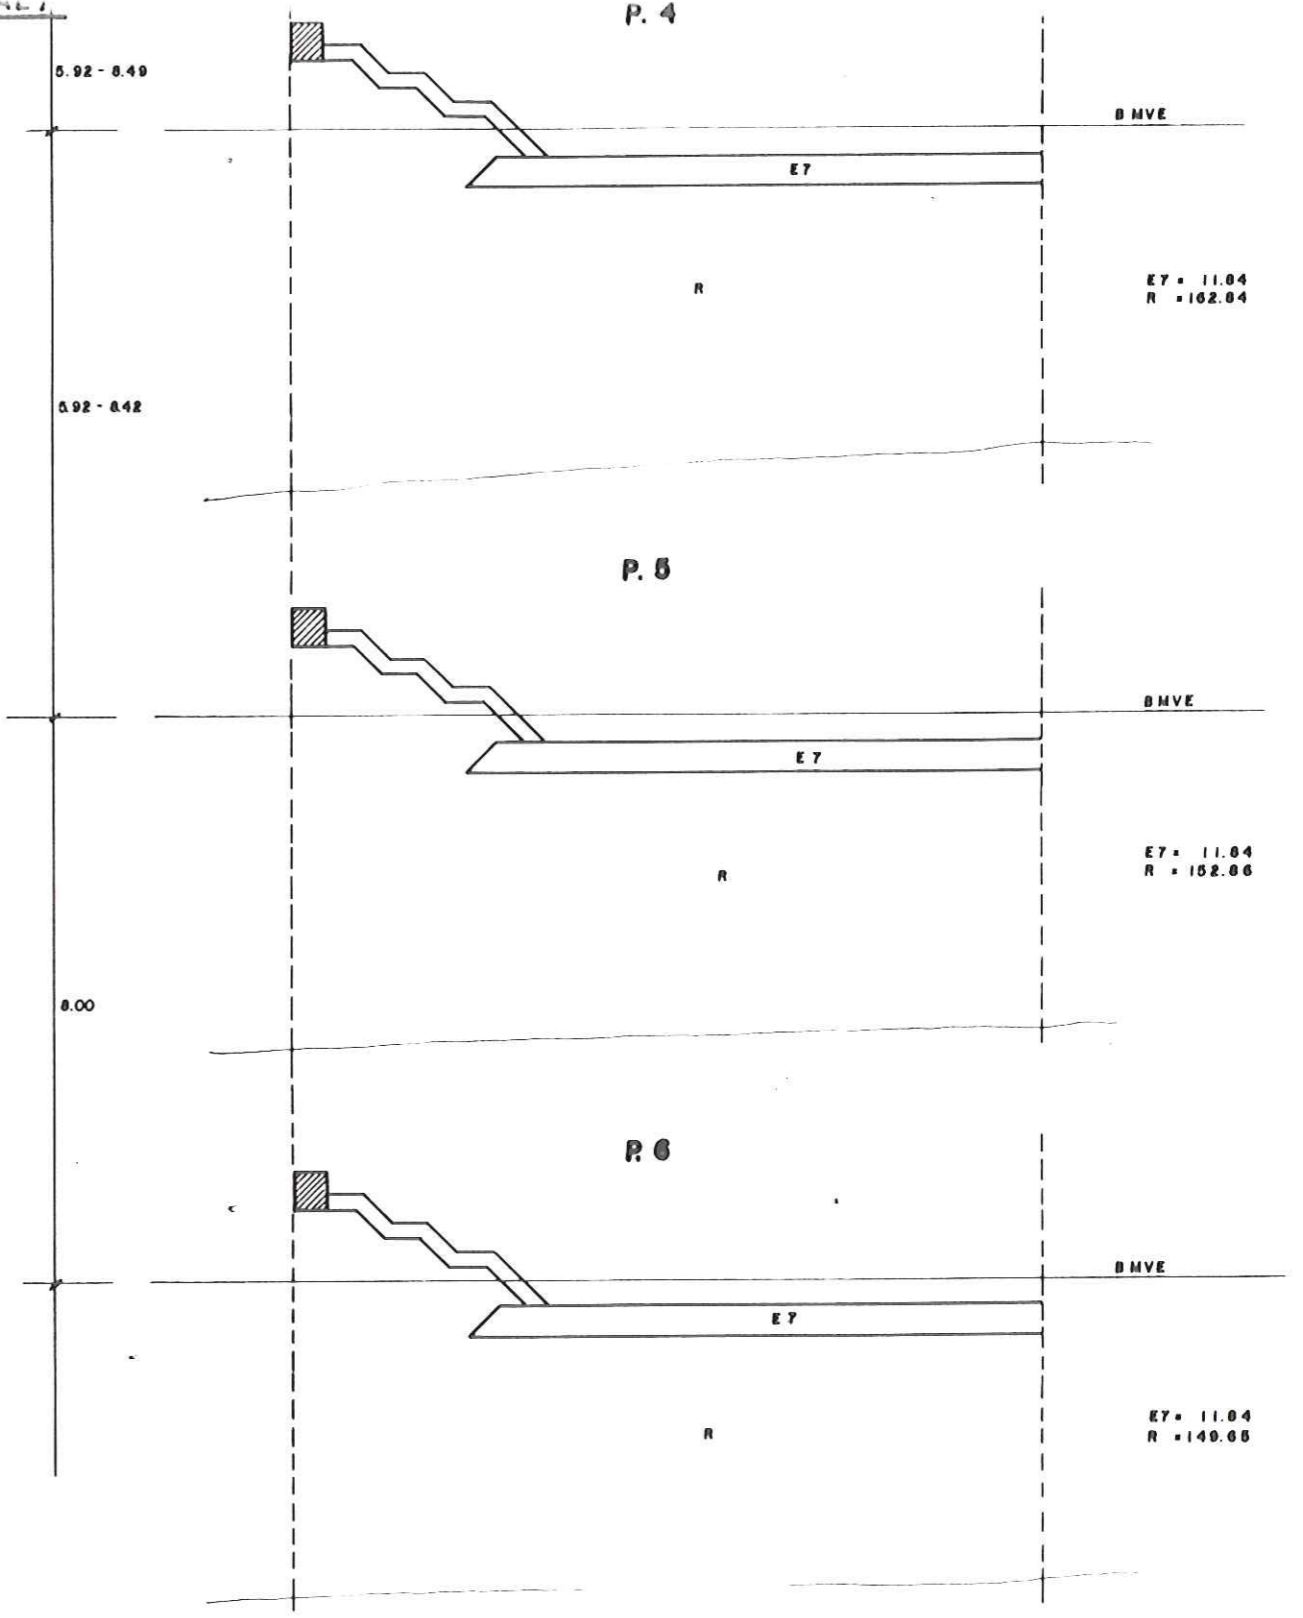


PLAZA DE AGUA (ISLA ARTIFICIAL)
E.1:100

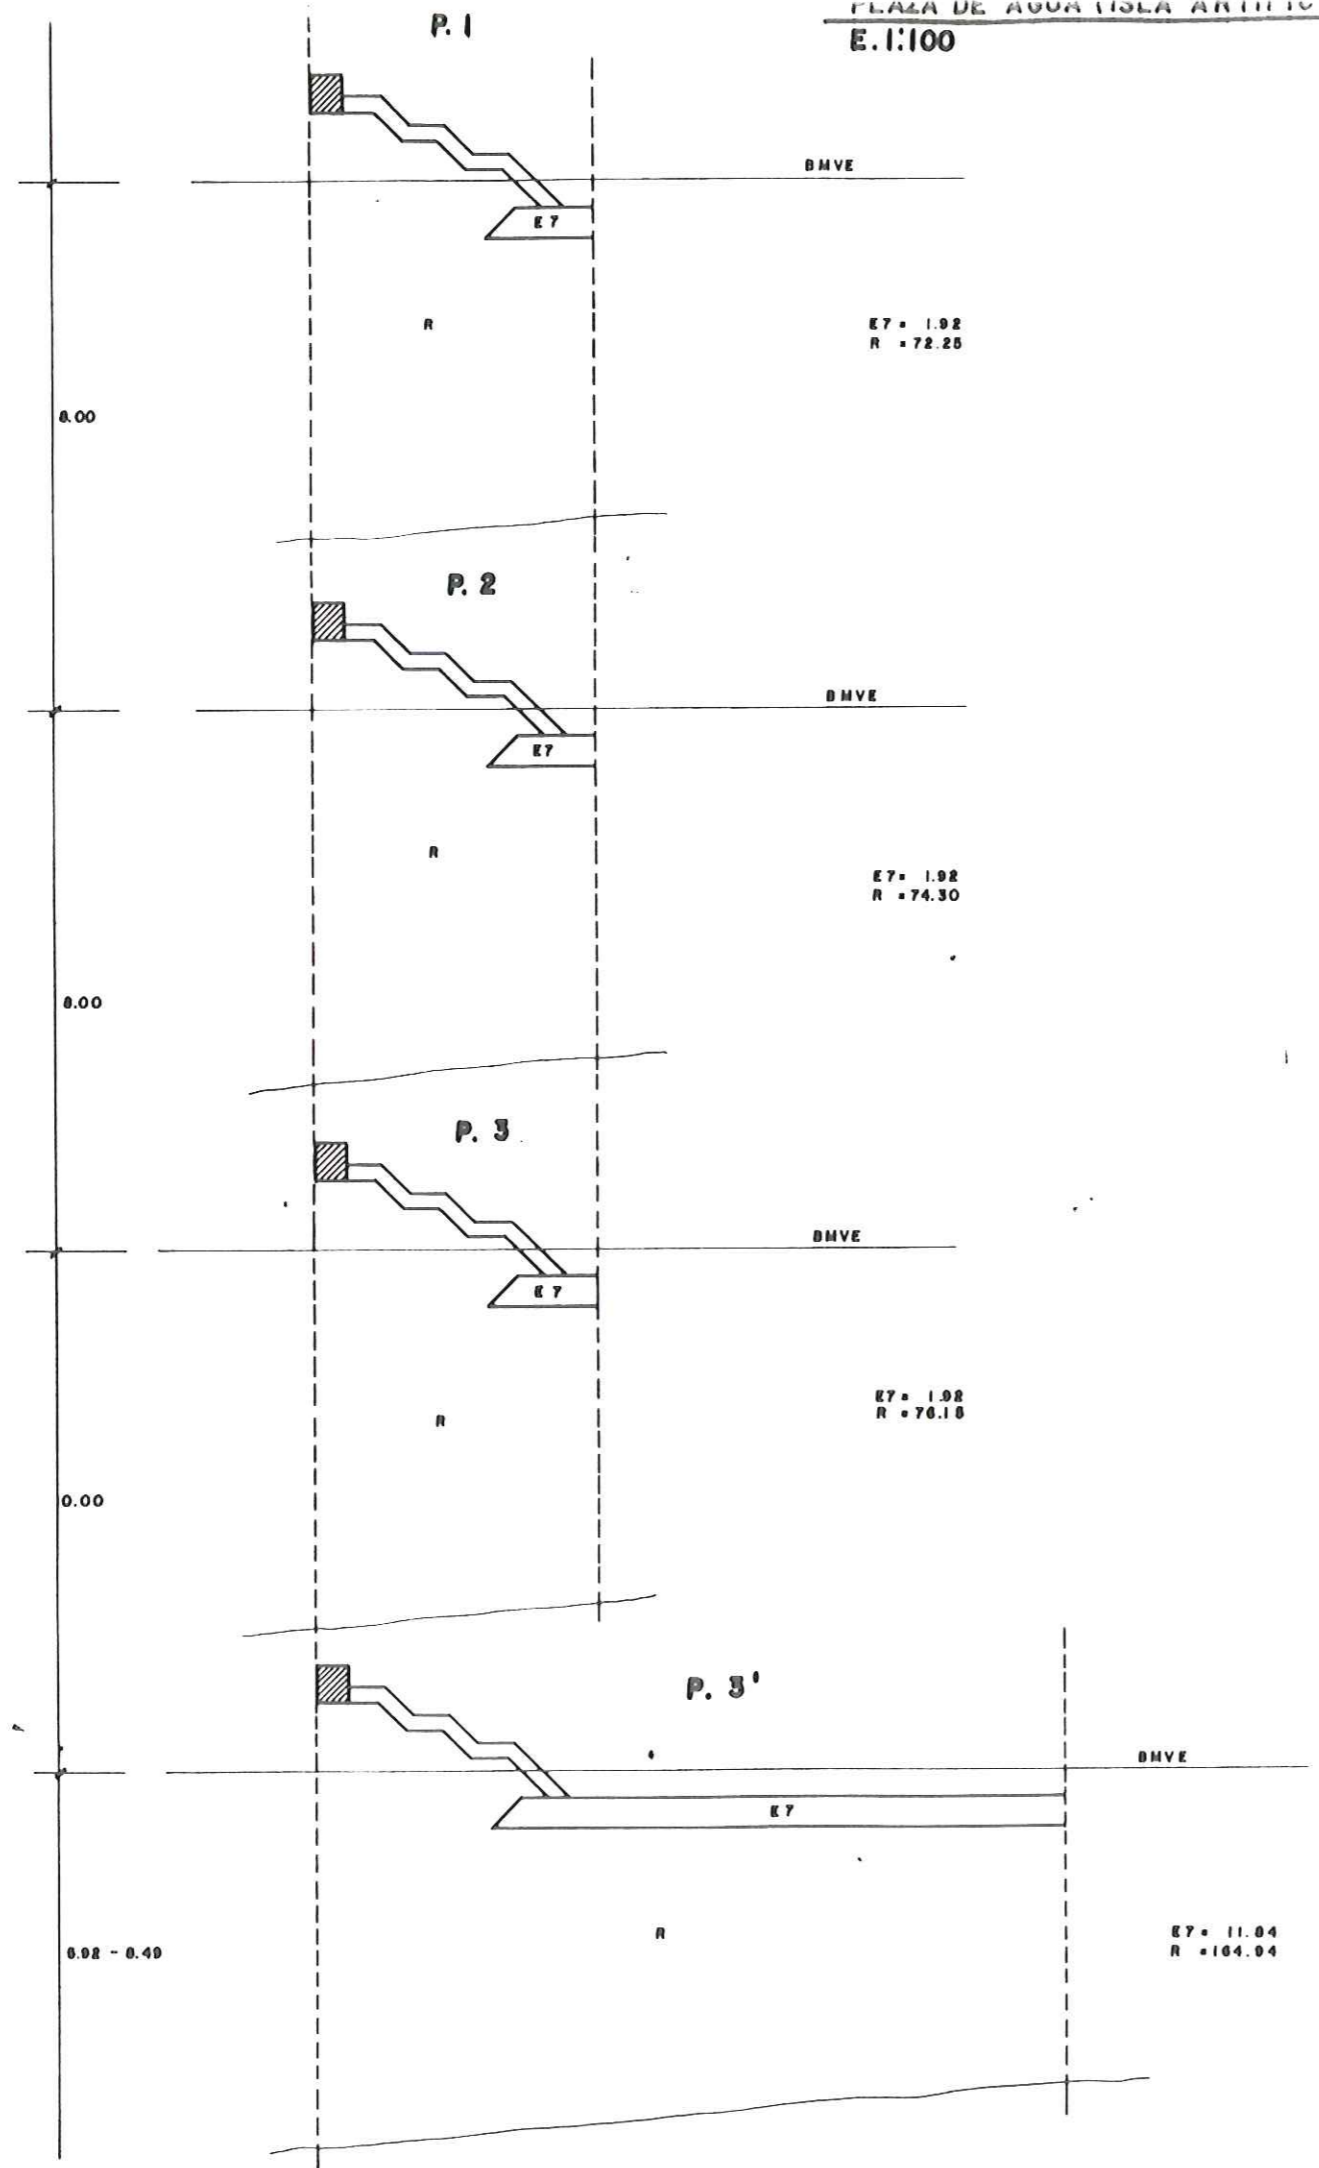

TIPOS DE ESCOLLERA	
E.1 - ESCOLLERA TIPO 1 -	4,0 < P < 7
E.2 - ESCOLLERA TIPO 2 -	8,0 < P < 4,0 Y
E.3 - ESCOLLERA TIPO 3 -	8,0 < P < 8,0 Y
E.4 - ESCOLLERA TIPO 4 -	1,0 < P < 1,0 Y
E.4A - ESCOLLERA TIPO 4A -	0,0 < P < 0,0 Y
E.5 - ESCOLLERA TIPO 5 -	800 < P < 800 H.O.
E.6 - ESCOLLERA TIPO 6 -	100 < P < 800 H.O.
E.7 - ESCOLLERA TIPO 7 -	80 < P < 100 H.O.
E.7A - ESCOLLERA TIPO 7A -	80 < P < 100 H.O.
E.8 - ESCOLLERA	SIN CLASIFICAR - TUDO UNO DE CANTERA.
R -	PIEDRAPLEN CON COMPACTAD.
R.C -	PIEDRAPLEN COMPACTADO.
T -	TERRAPLEN CON MATERIAL SELECCIONADO.
S -	RELLENO CON MATERIAL ADECUADO.
S.A -	RELLENO COMPACTADO.
A -	ARENA DE 0,00 a 1,00 mm.
G.A -	ESCOLLERA CONCERTADA.
M -	MAMPUESTERIA MODIFICADA.

PROYECTO DE ORDENACION DEL LITORAL Y OBRAS MARITIMAS EN EL POLIGONO ANFI DEL MAR	
TERMº MUNICIPAL DE MOGAN — CORNISA DEL SUR	
PROMOTOR: ANFI DEL MAR S.A.	
CANAL INTERIOR BLA- PLAZA DE AGUA PERFILES TRANSVERSALES P-1 A P-6	ESC. 1:100 PLANO Nº
INGENIERO DE CAMINOS, CANALES Y PUERTOS. FECHA	JUNIO 1987
ENRIQUE AMIGÓ RODRIGUEZ - C/Ido. : 2.594.	