
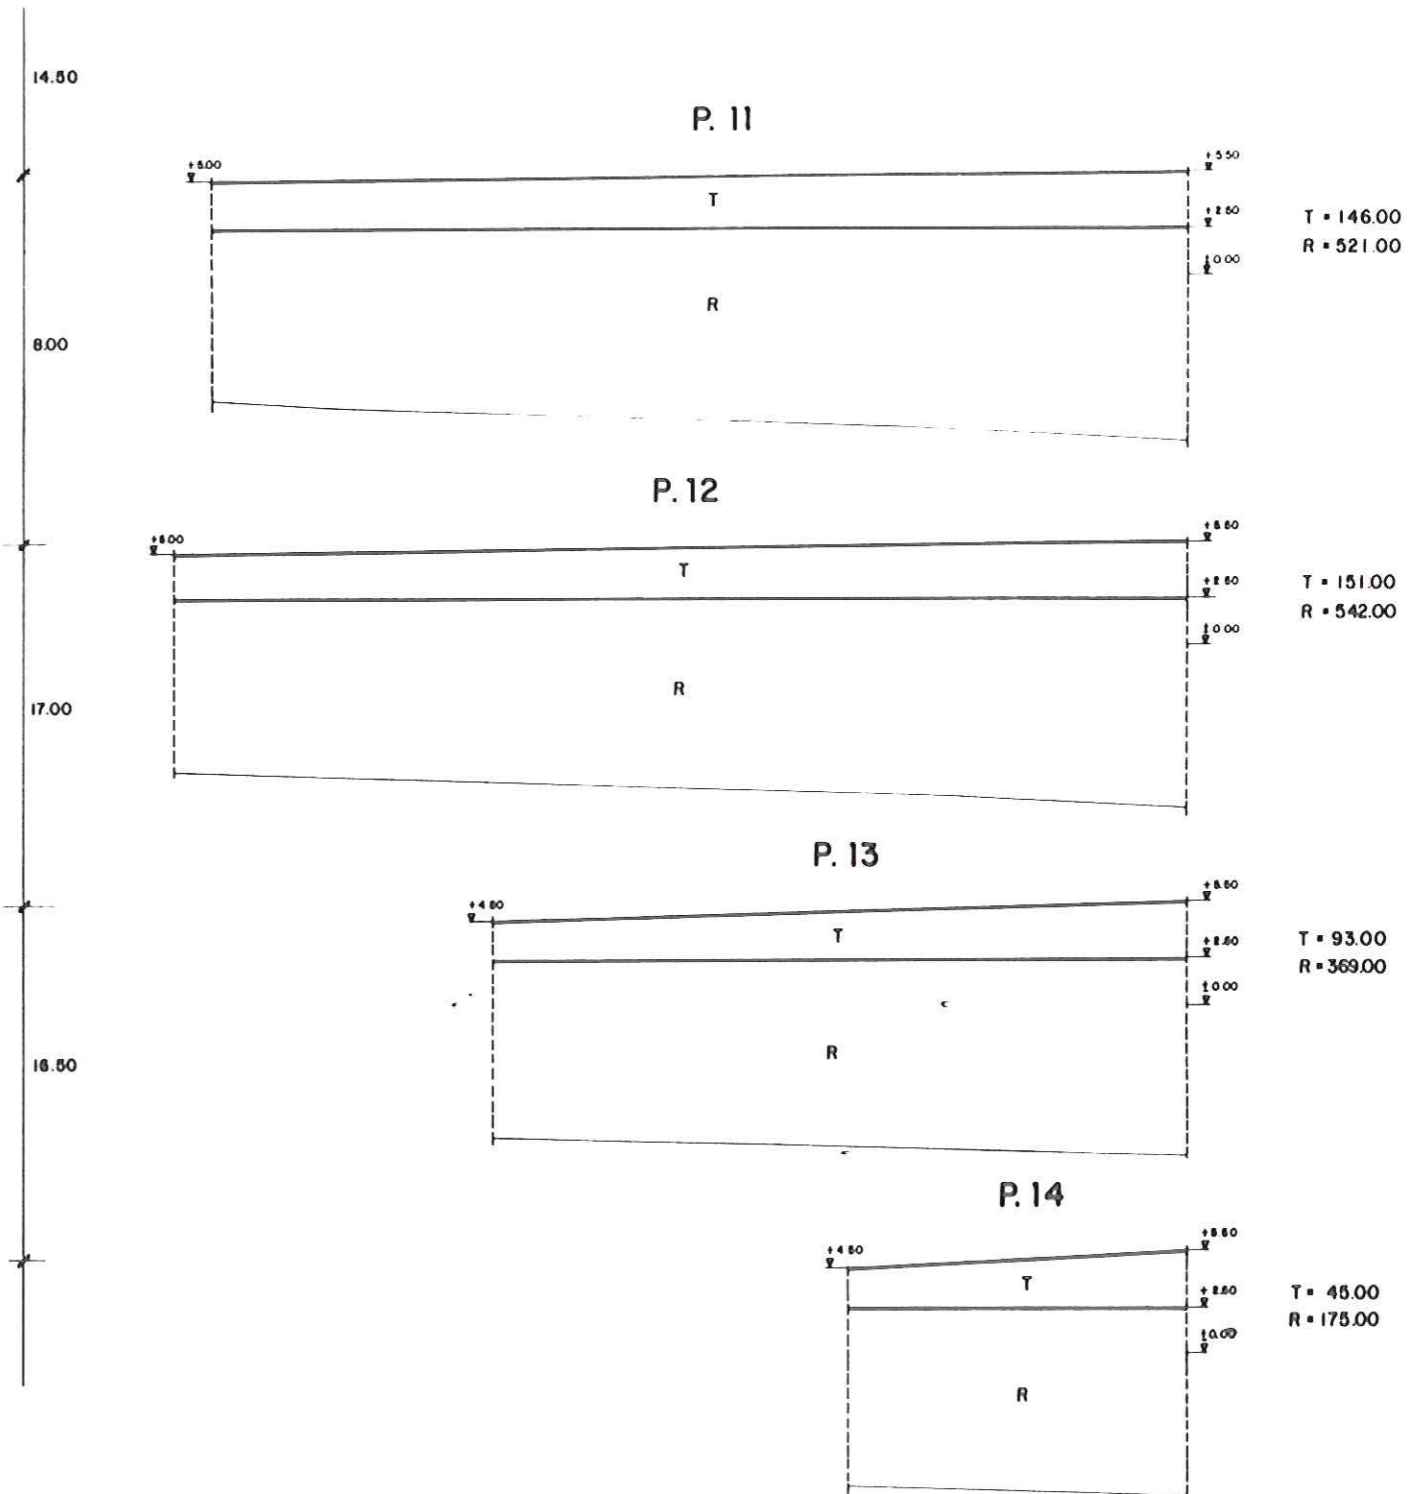


# ISLA.- RELLENOS INTERIORES

(HOJA 2/2)  
ESCALA 1/200

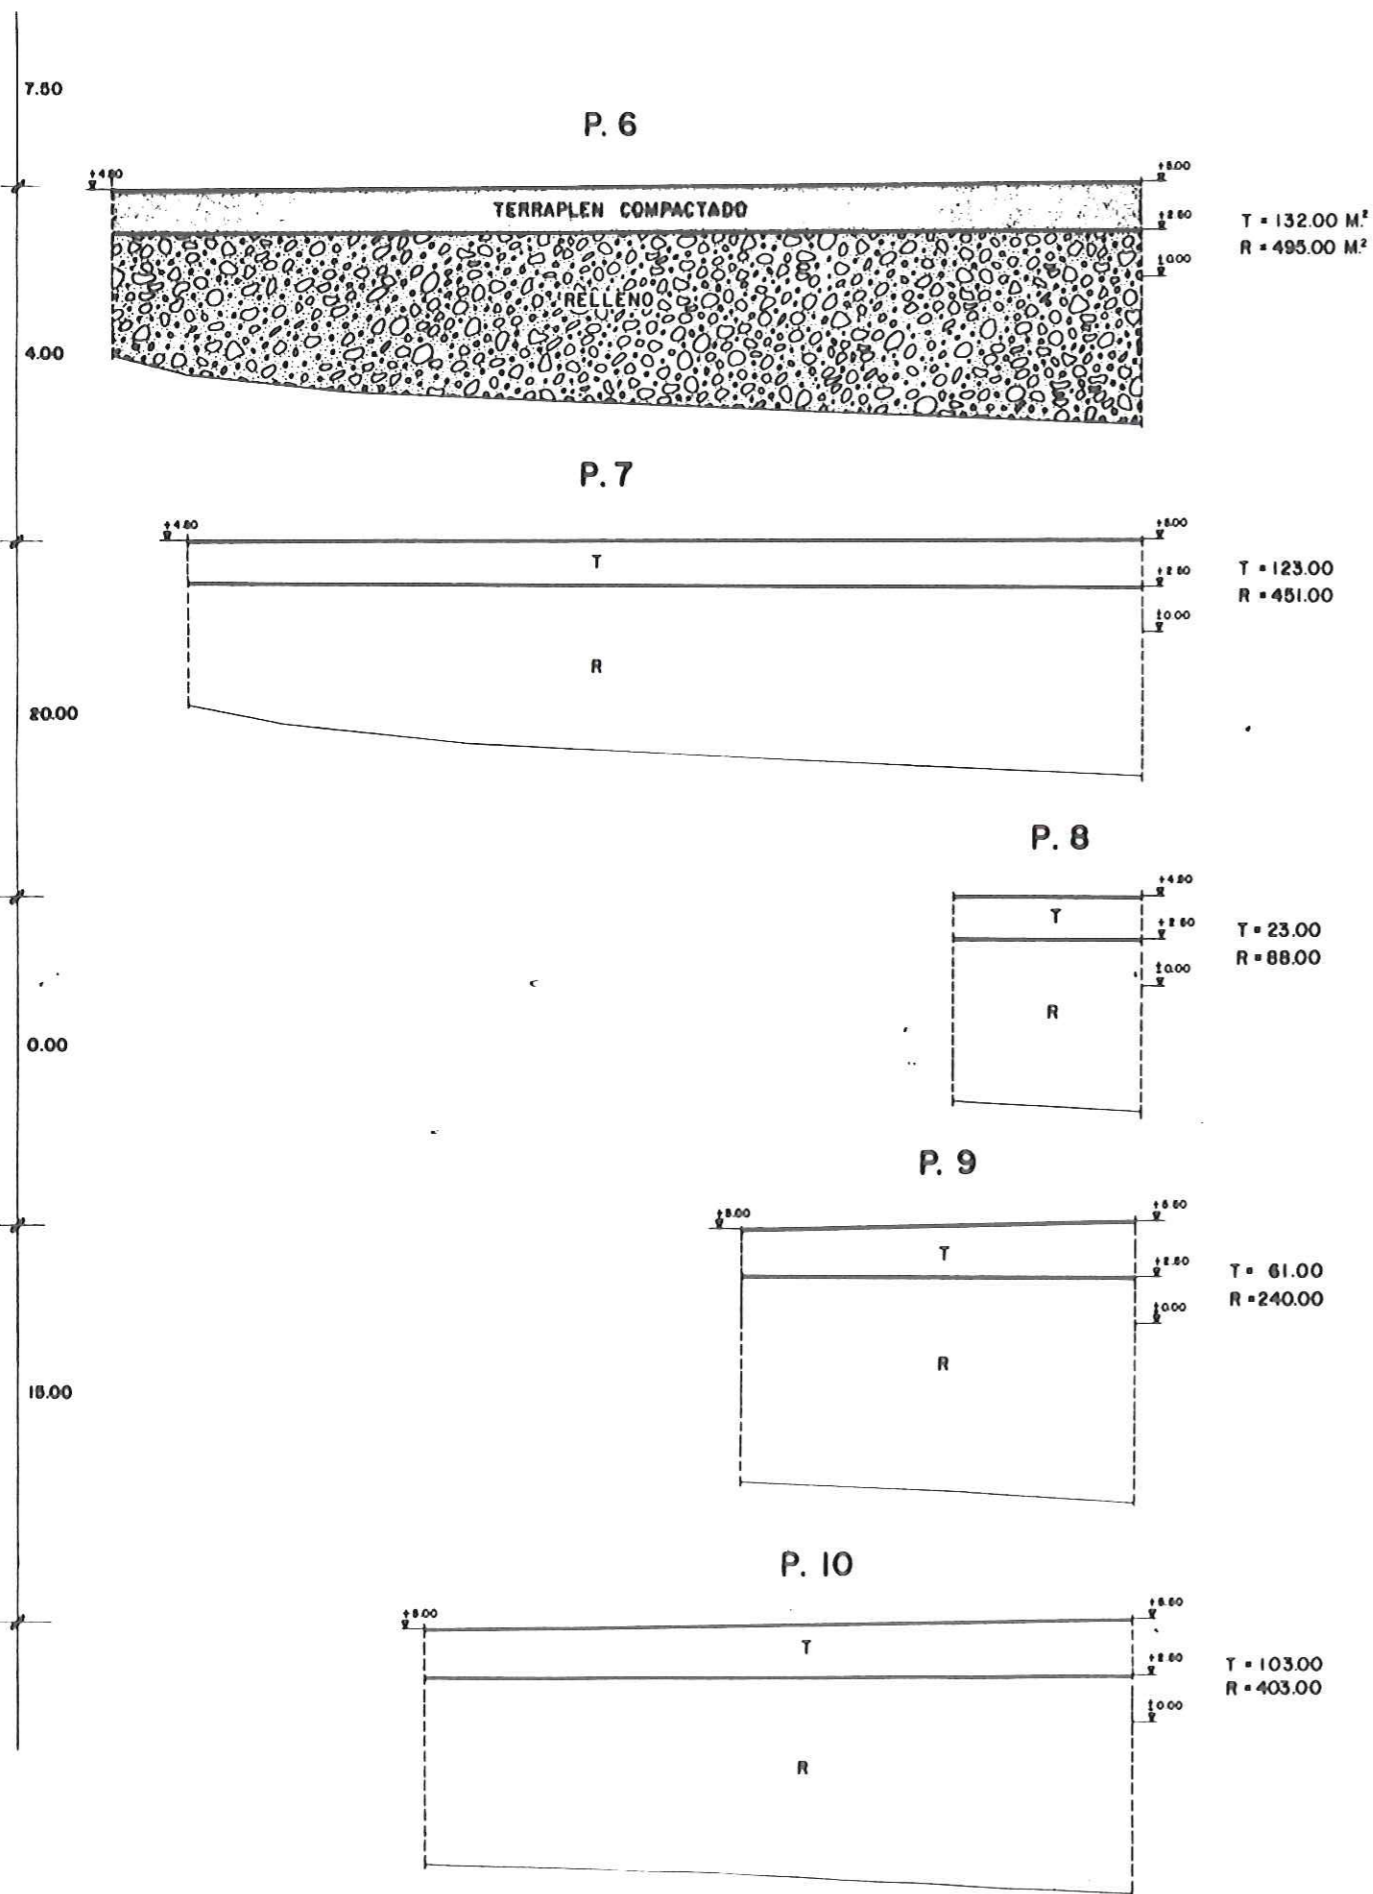

<b>PROYECTO DE ORDENACION DEL LITORAL Y OBRAS MARITIMAS EN EL POLIGONO ANFI DEL MAR</b>		
TERM? MUNICIPAL DE MOGAN - CORNISA DEL SUR		
PROMOTOR: ANFI DEL MAR S.A.		
ISLA - RELLENOS INTERIORES.- PERFILES TRANSVERSALES. R6 a R14		ESC. 1: 200 PLANO N°
INGENIERO DE CAMINOS, CANALES Y PUERTOS. FECHA	JUNIO 1987	20.2
FERRAZ AMARO RODRIGUEZ - C.I. 1.8.694.		