



**SECCIONES TIPO DE EXPLANACION  
 CON EXCAVACION**

ESCALA 1:50

**SECCION POR BOVEDAS**

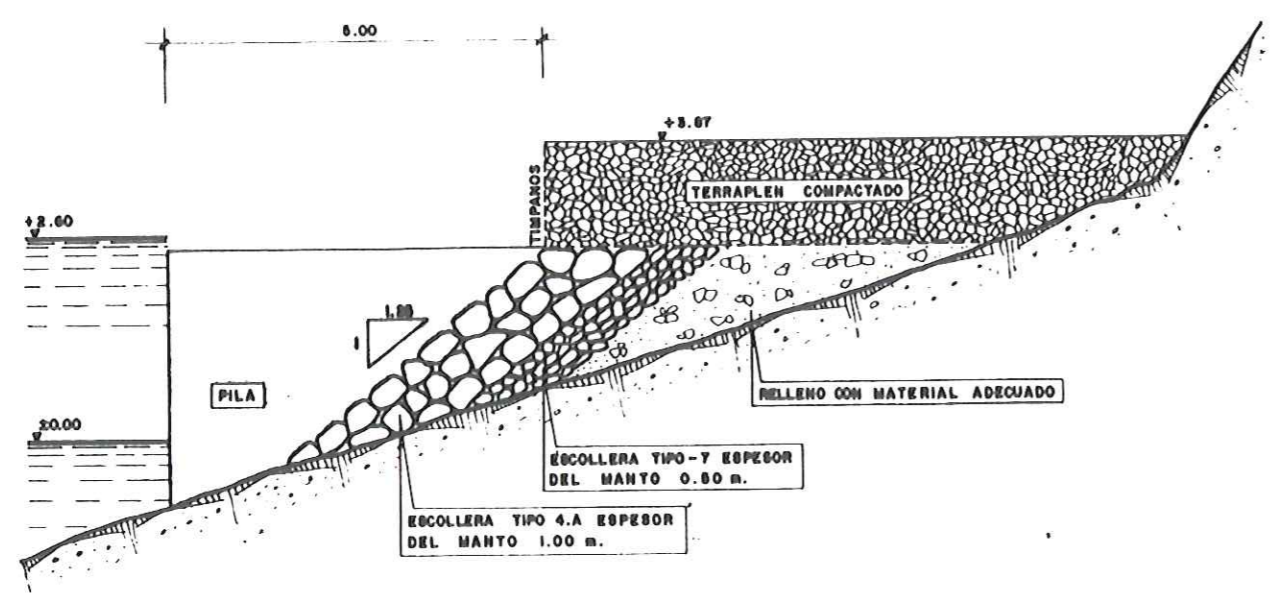

**SECCION POR PILAS**

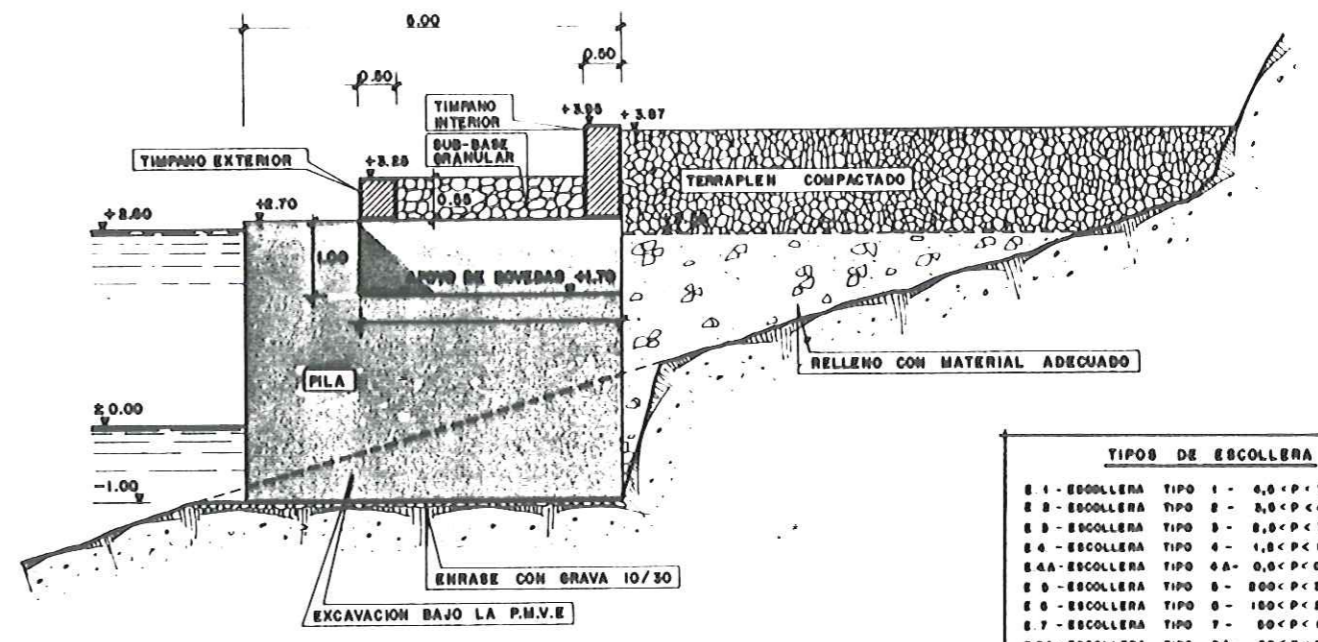


TIPOS DE ESCOLLERA	
E 1	- ESCOLLERA TIPO 1 - 4,0 < P < 7
E 2	- ESCOLLERA TIPO 2 - 2,0 < P < 4,0 T
E 3	- ESCOLLERA TIPO 3 - 2,0 < P < 3,0 T
E 4	- ESCOLLERA TIPO 4 - 1,0 < P < 1,0 T
E 4.A	- ESCOLLERA TIPO 4.A - 0,6 < P < 0,8 T
E 5	- ESCOLLERA TIPO 5 - 200 < P < 300 KG
E 6	- ESCOLLERA TIPO 6 - 100 < P < 200 KG
E 7	- ESCOLLERA TIPO 7 - 50 < P < 100 KG
E 7.A	- ESCOLLERA TIPO 7.A - 50 < P < 70 KG
E 8	- ESCOLLERA SIN CLASIFICAR - TODO VMD DE CANERA
P	- PEDRAPLEN SIN COMPACTAR
P.C	- PEDRAPLEN COMPACTADO
T	- TERRAPLEN CON MATERIAL SELECCIONADO
R	- RELLENO CON MATERIAL ADECUADO
R.C	- RELLENO COMPACTADO
A	- ARENA DE D <sub>50</sub> 1,00 mm
B.C	- ESCOLLERA CONCRETADA
M	- MAESTRERIA HORMIGONADA

**SECCIONES TIPO DE EXPLANACION  
 CON ESCOLLERA**

ESCALA 1:50

**SECCION POR BOVEDAS**

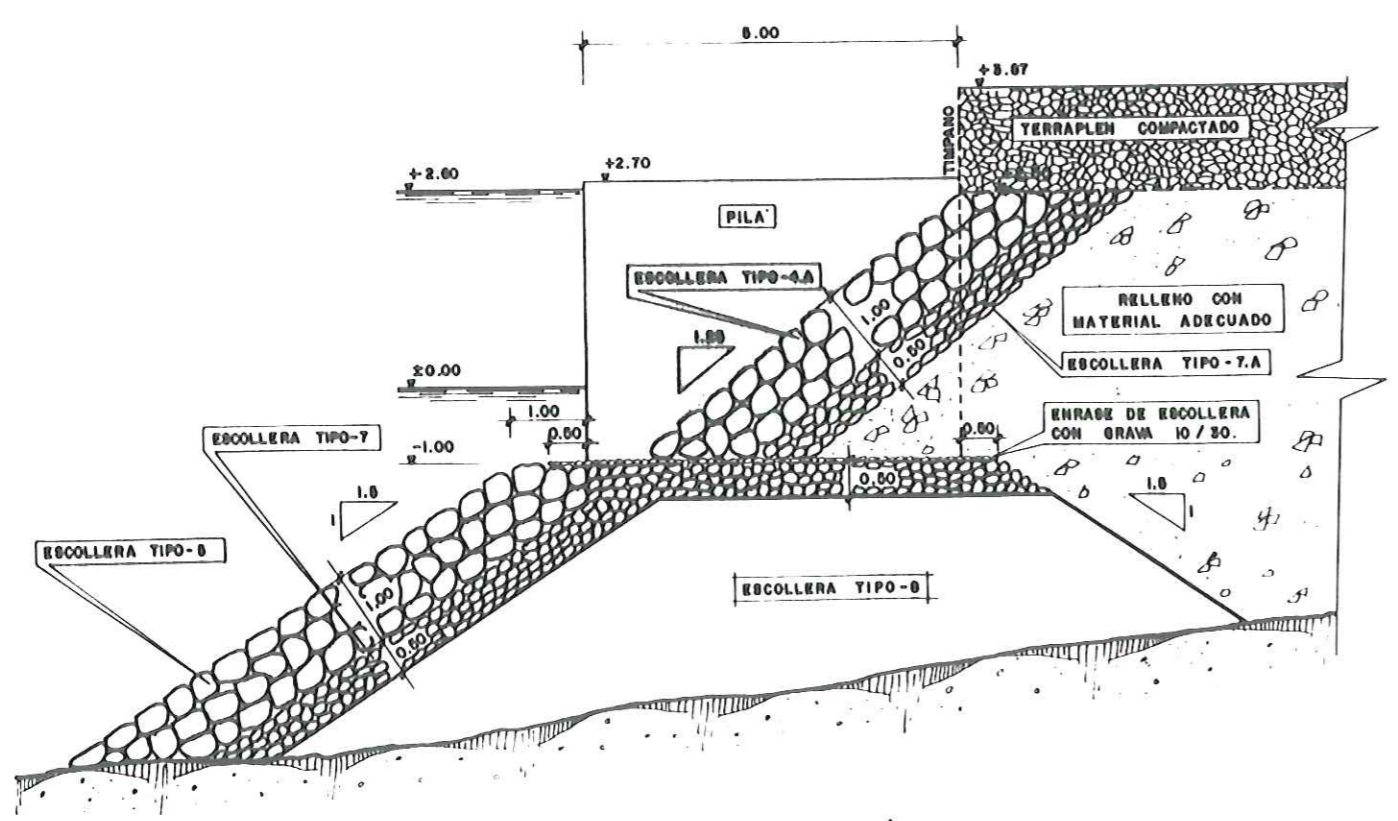

**SECCION POR PILAS**

