DETALLE "A"

ESCALA. 1:25

TIPOS DE ESCOLLERA

- E.1 - ESCOLLERA TIPO 1 = 4,0 < P < 7 T.
- E.2 - ESCOLLERA TIPO 2 = 2,5 < P < 4,0 T.
- E.3 - ESCOLLERA TIPO 3 = 1,0 < P < 2,5 T.
- E.4A - ESCOLLERA TIPO 4A = 0,4 < P < 0,7 T.
- E.5 - ESCOLLERA TIPO 5 = 200 < P < 300 KG.
- E.6 - ESCOLLERA TIPO 6 = 150 < P < 200 KG.
- E.7 - ESCOLLERA TIPO 7 = 80 < P < 150 KG.
- E.8A - ESCOLLERA TIPO 8A = 80 < P < 70 KG.
- E.8 - ESCOLLERA SIN CLASIFICAR = TODO UNA DE CANTERA.
- R. - PEDRAPLEN SIN COMPACTAR.
- RC. - PEDRAPLEN COMPACTADO.
- T. - TERRAPLEN CON MATERIAL SELECCIONADO.
- R. - RELLENO CON MATERIAL ADECUADO.
- RC. - RELLENO COMPACTADO.
- A. - ARENA DE $D_{50} = 1,00$ mm.
- C.C. - ESCOLLERA CONCERTADA.
- M. - MAMPOSTERIA HORMIGONADA.

PLATAFORMA DEL MORRO

SECCION TIPO I - I

ESCALA 1:100

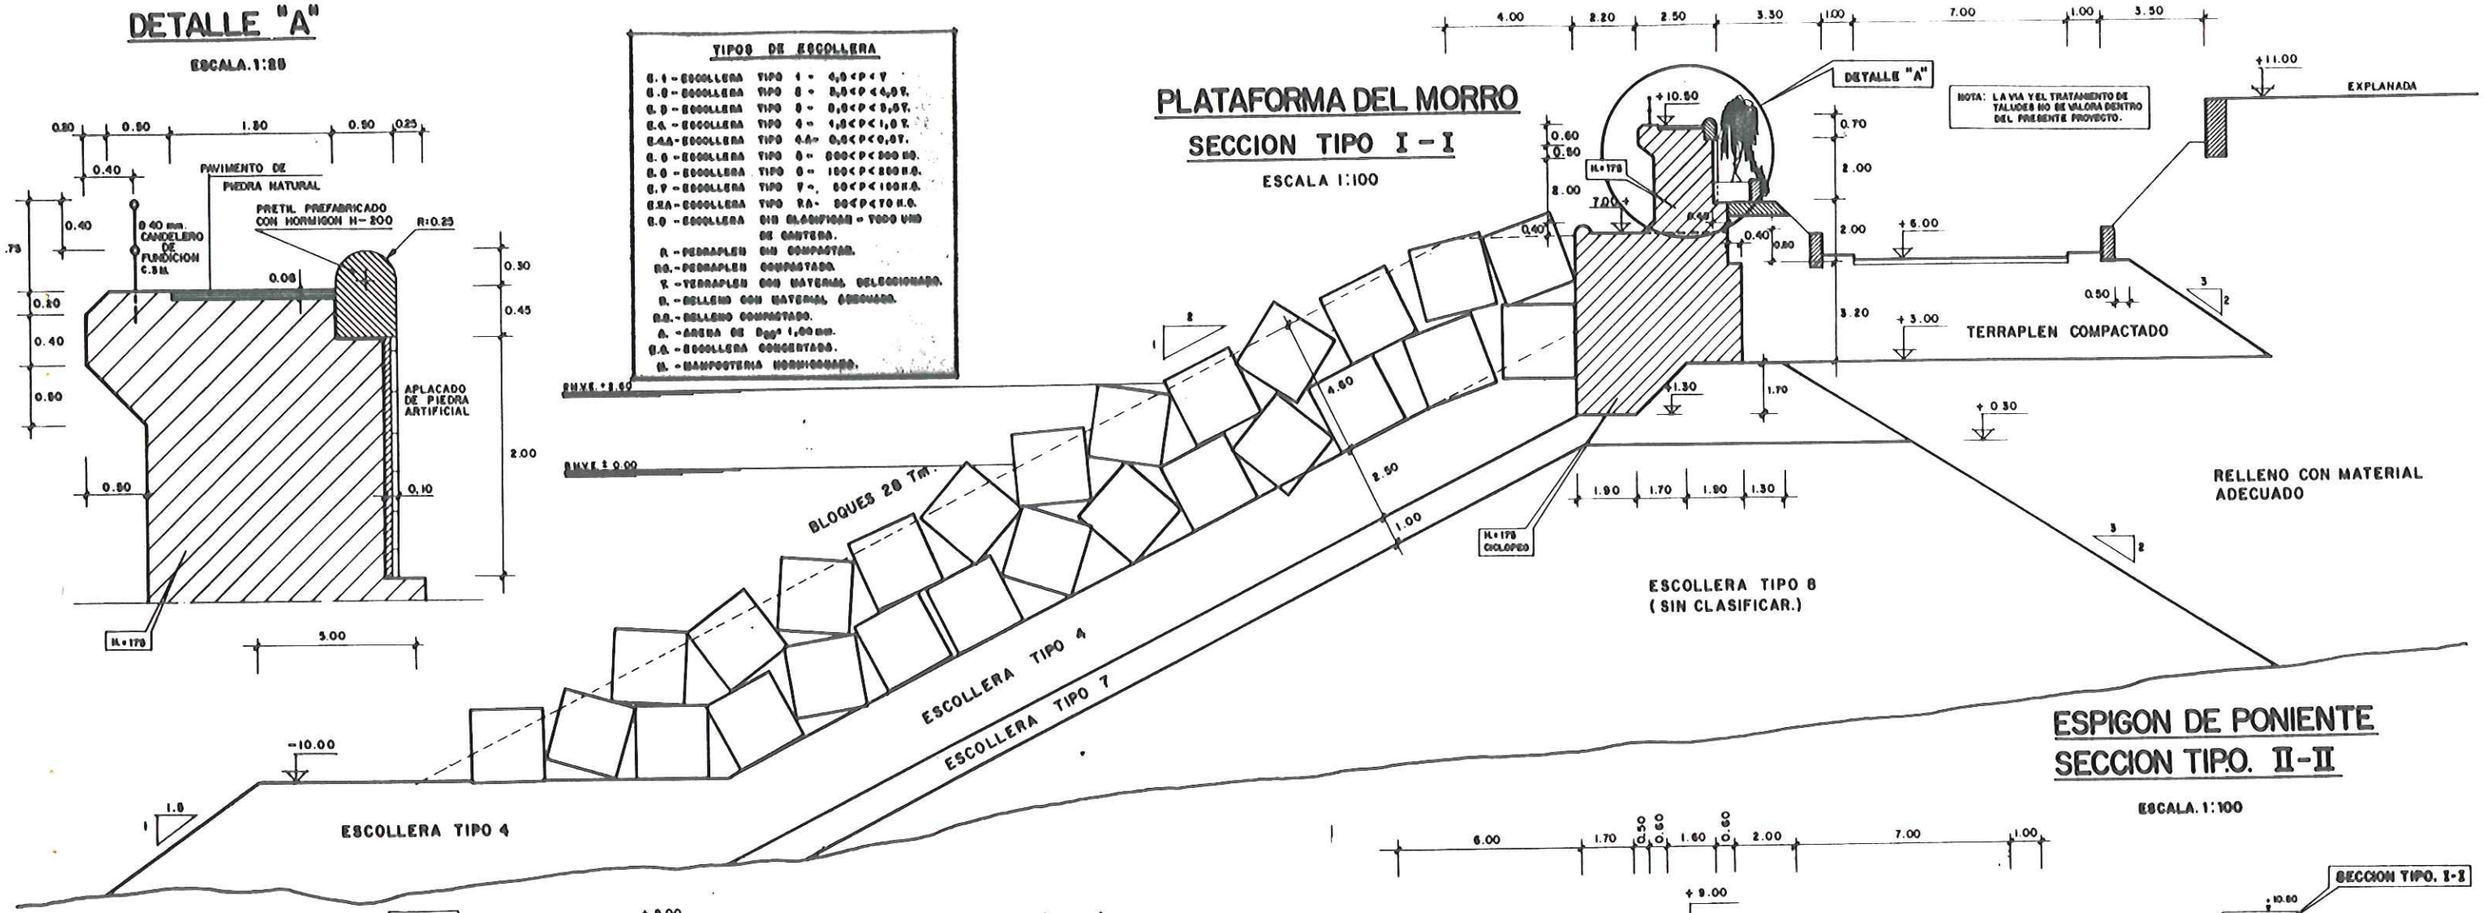

ESPIGON DE PONIENTE

SECCION TIPO. II - II

ESCALA. 1:100

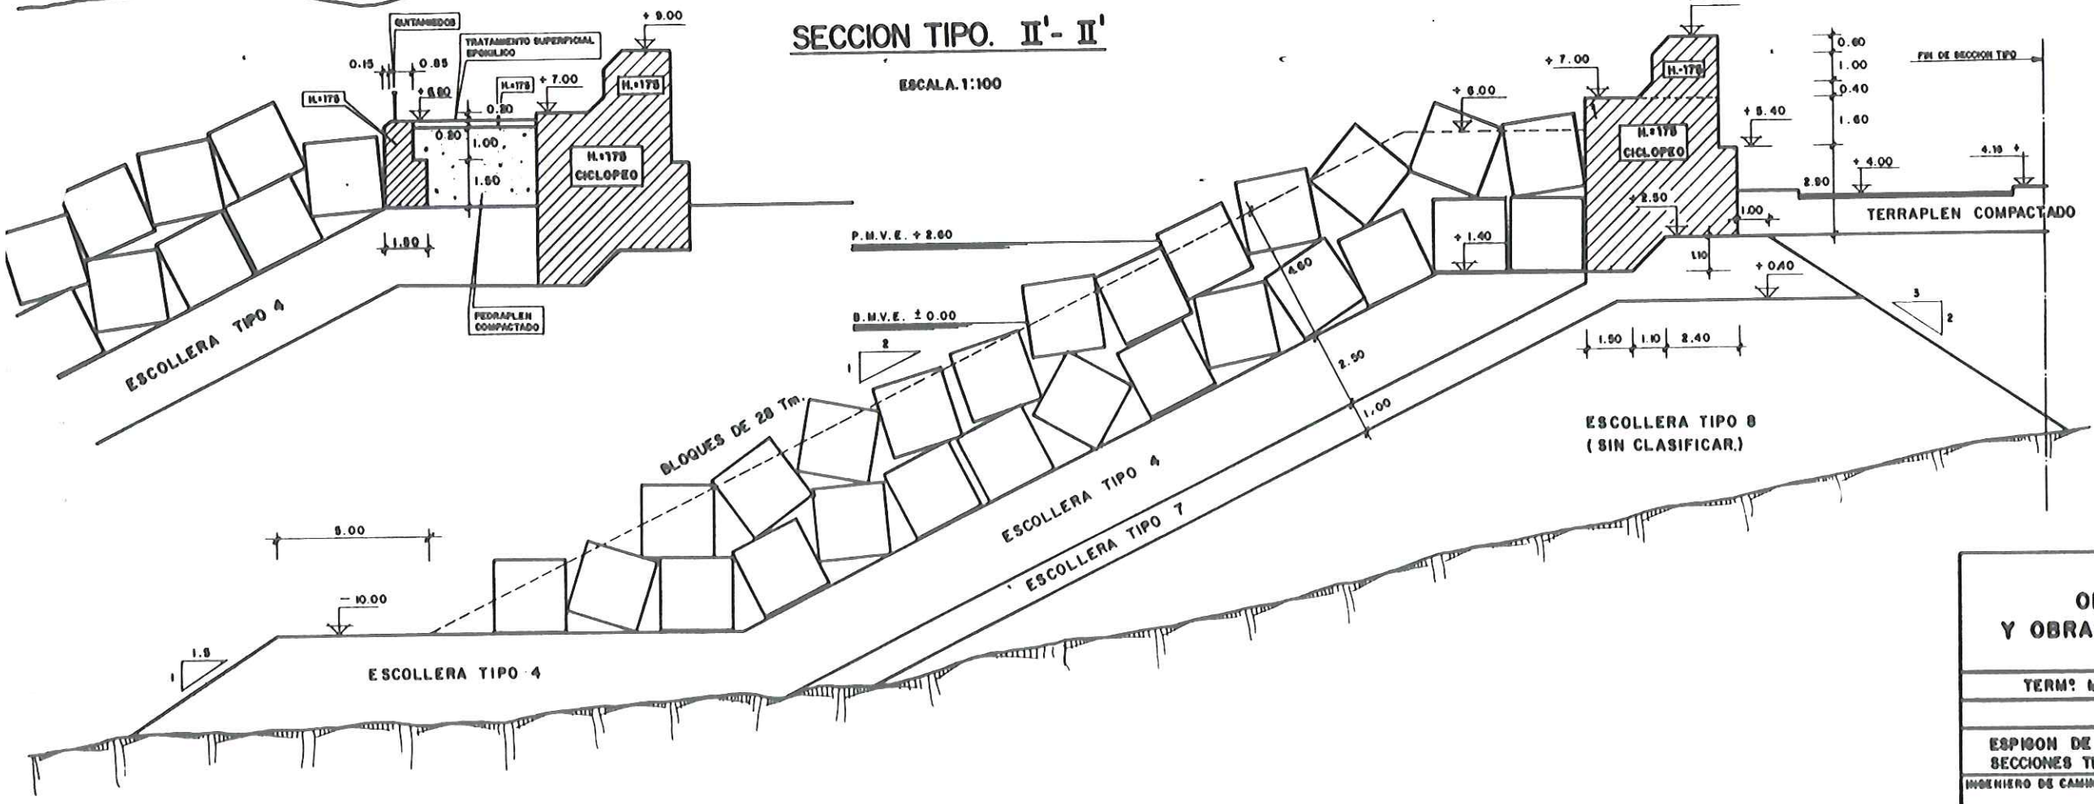

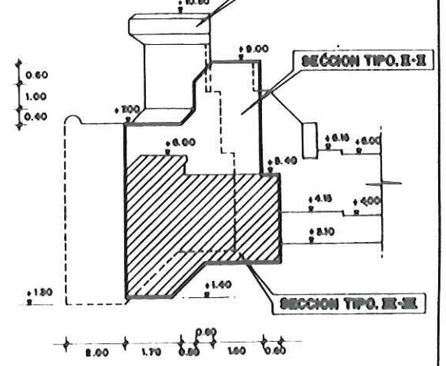

TRANSICION ENTRE SECCIONES TIPO.

ESCALA. 1:100

PROYECTO DE ORDENACION DEL LITORAL Y OBRAS MARITIMAS EN EL POLIGONO ANFI DEL MAR	
TERMº MUNICIPAL DE MOGAN — CORNISA DEL SUR	
PROMOTOR : ANFI DEL MAR S.A.	
ESPIGON DE PONIENTE.— SECCIONES TIPO. I, II, II'	ESC. 1:100
INGENIERO DE CAMINOS, CANALES Y PUERTOS. ENRIQUE ANIES RODRIGUEZ-Colegº.: 8.604.	FECHA JUNIO 1987
	PLANO Nº 33

F. VERDURAS — DLTE. O.P.