
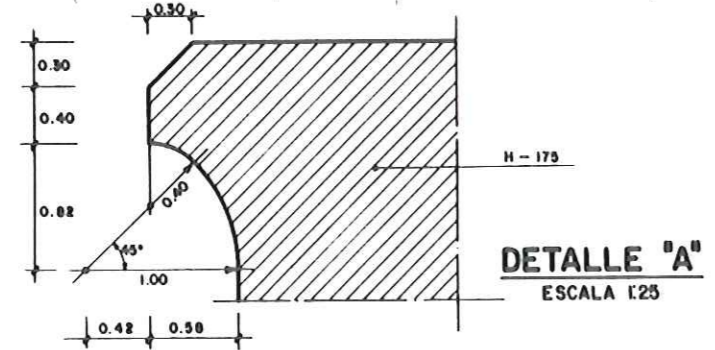


ESPIGON DE PONIENTE

SECCION TIPO IV-IV


ESCALA 1:100

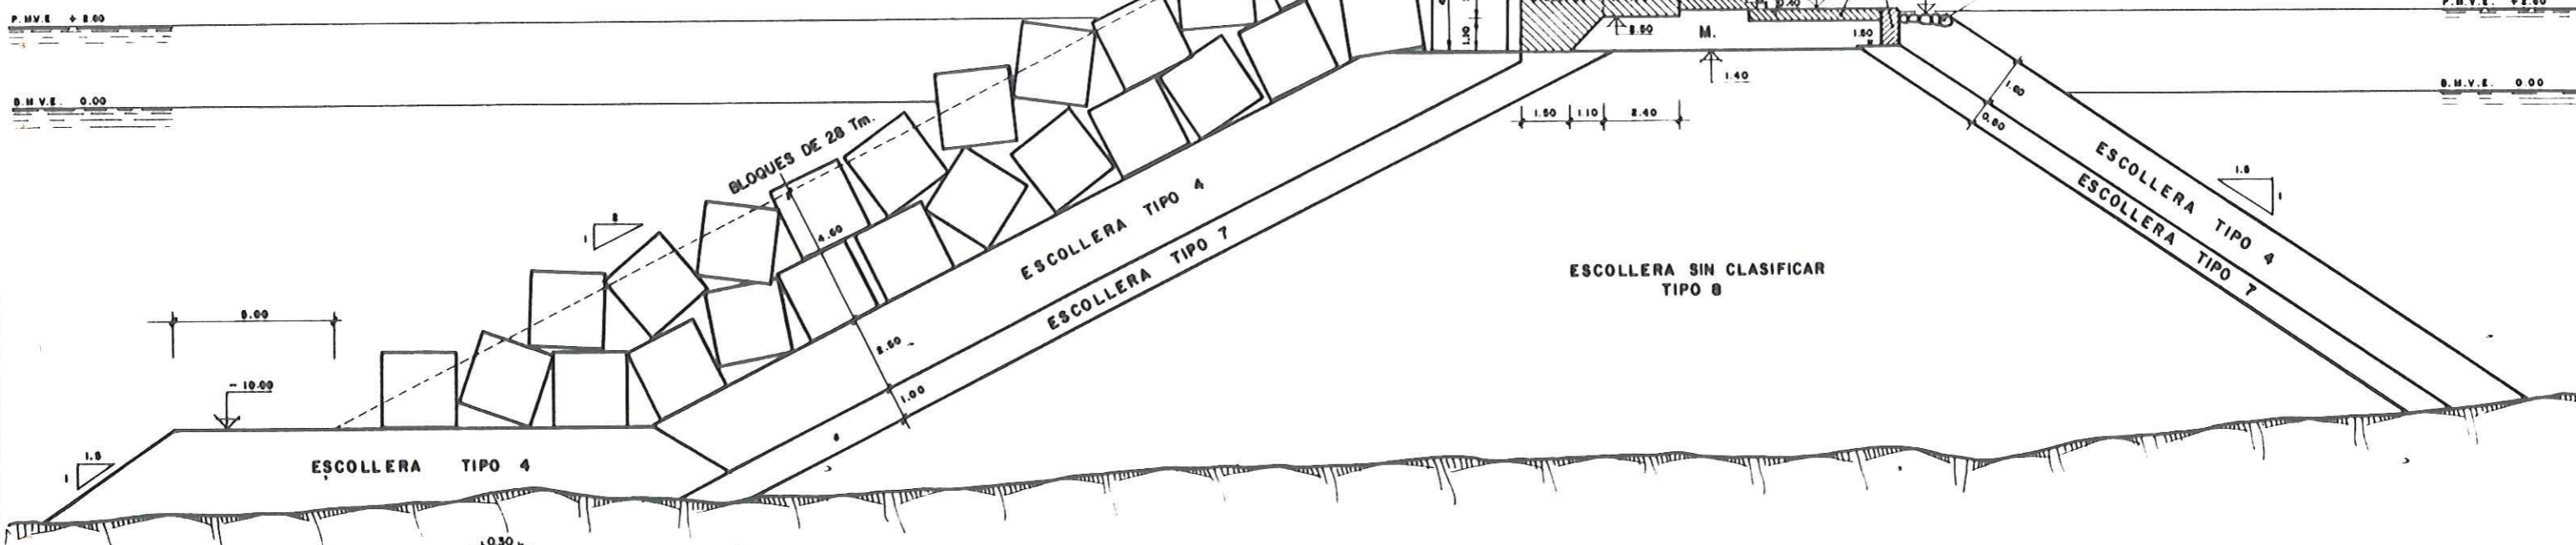

ESPIGON DE PONIENTE

SECCION TIPO V-V

ESCALA 1:100

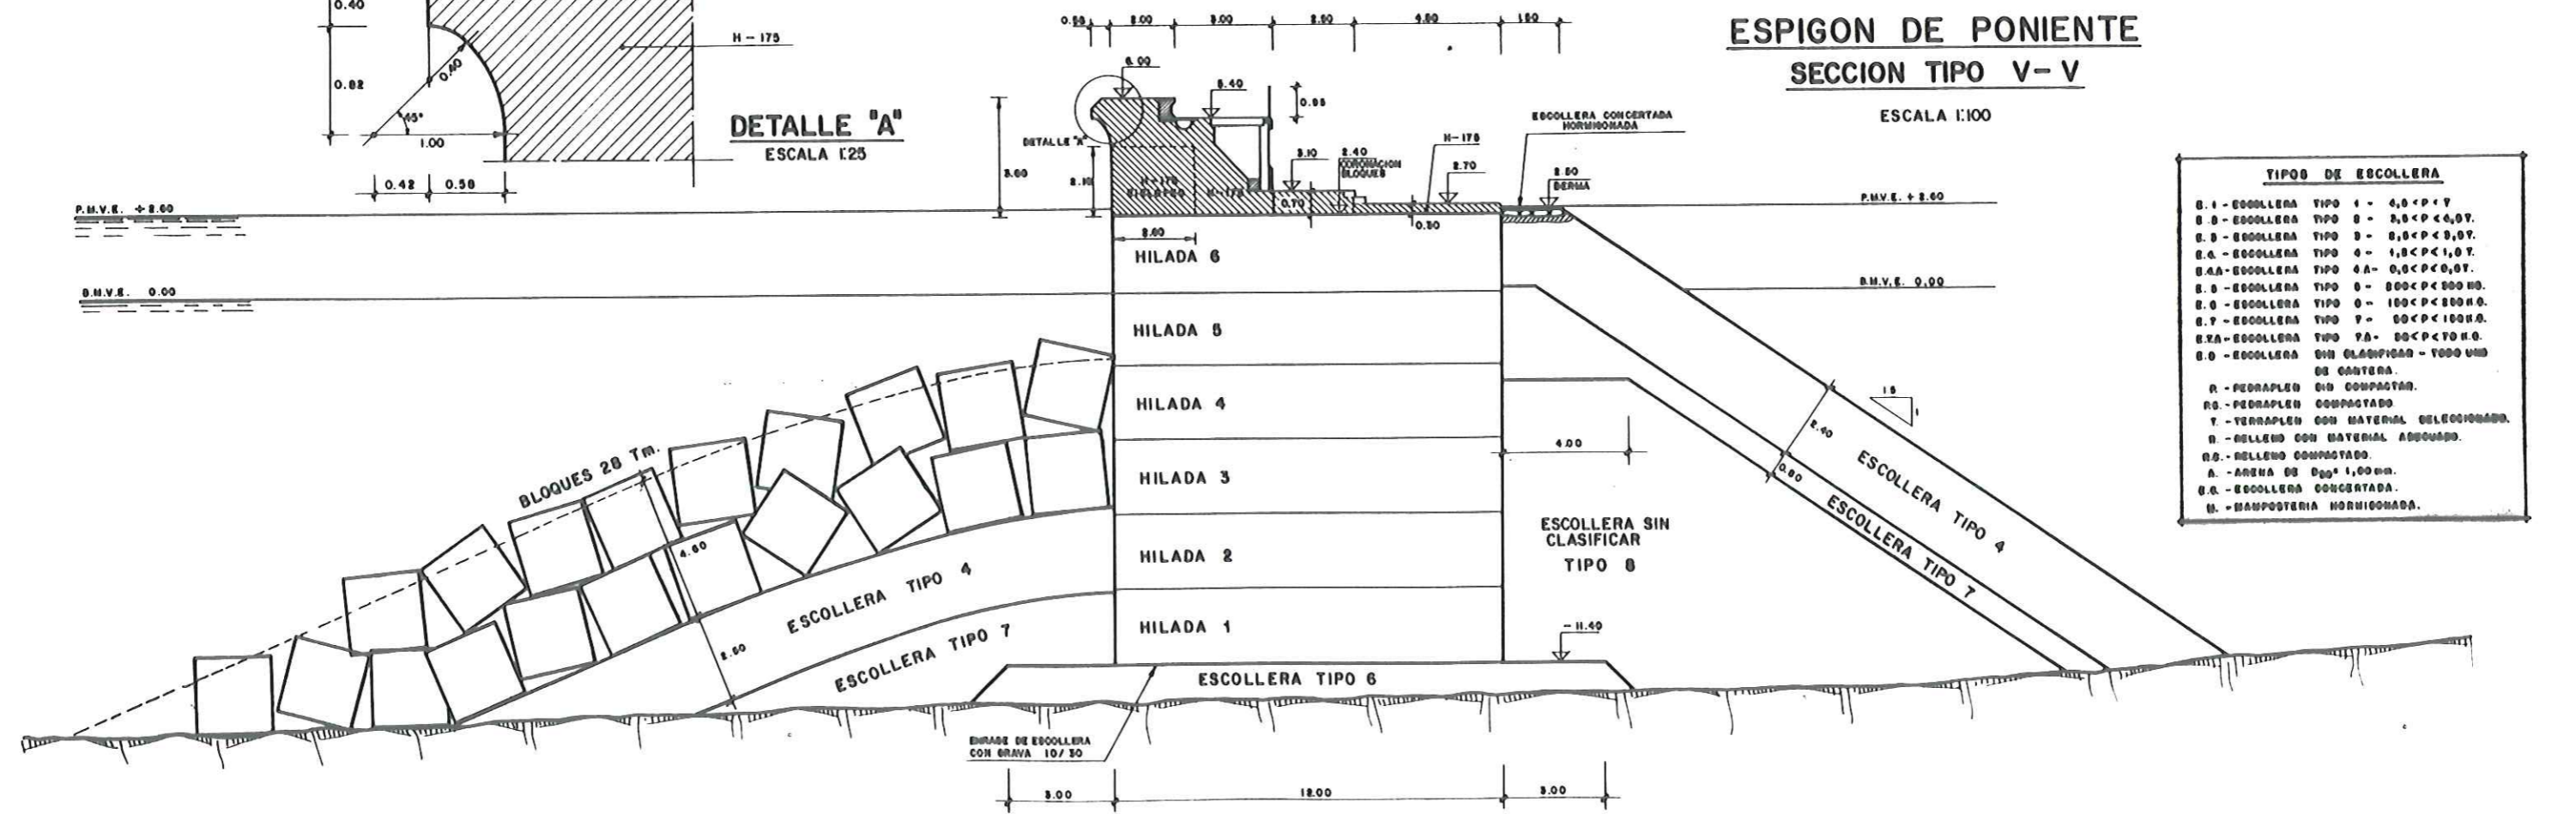

| TIPOS DE ESOLLERA |  |
|-------------------|--|
| B.1               | - ESOLLERA TIPO 1 - $4,0 < P < 7$                |
| B.2               | - ESOLLERA TIPO 2 - $2,5 < P < 4,0$              |
| B.3               | - ESOLLERA TIPO 3 - $0,5 < P < 2,0$              |
| B.4               | - ESOLLERA TIPO 4 - $1,5 < P < 1,0$              |
| B.4A              | - ESOLLERA TIPO 4A - $0,5 < P < 0,5$             |
| B.5               | - ESOLLERA TIPO 5 - $800 < P < 1000$             |
| B.6               | - ESOLLERA TIPO 6 - $100 < P < 800$              |
| B.7               | - ESOLLERA TIPO 7 - $50 < P < 100$               |
| B.7A              | - ESOLLERA TIPO 7A - $50 < P < 100$              |
| B.8               | - ESOLLERA SIN CLASIFICAR - TODO UNO DE CANTERA. |
| R                 | - PEDRAPLEN SIN COMPACTAR.                       |
| RS                | - PEDRAPLEN COMPACTADO.                          |
| T                 | - TERRAPLEN CON MATERIAL SELECCIONADO.           |
| R                 | - RELLENO CON MATERIAL ABONADO.                  |
| RS                | - RELLENO COMPACTADO.                            |
| A                 | - ARENA DE 0mm a 1,00mm.                         |
| B.C.              | - ESOLLERA CONCRETADA.                           |
| H                 | - HANPOSTERIA HORMIGONADA.                       |