
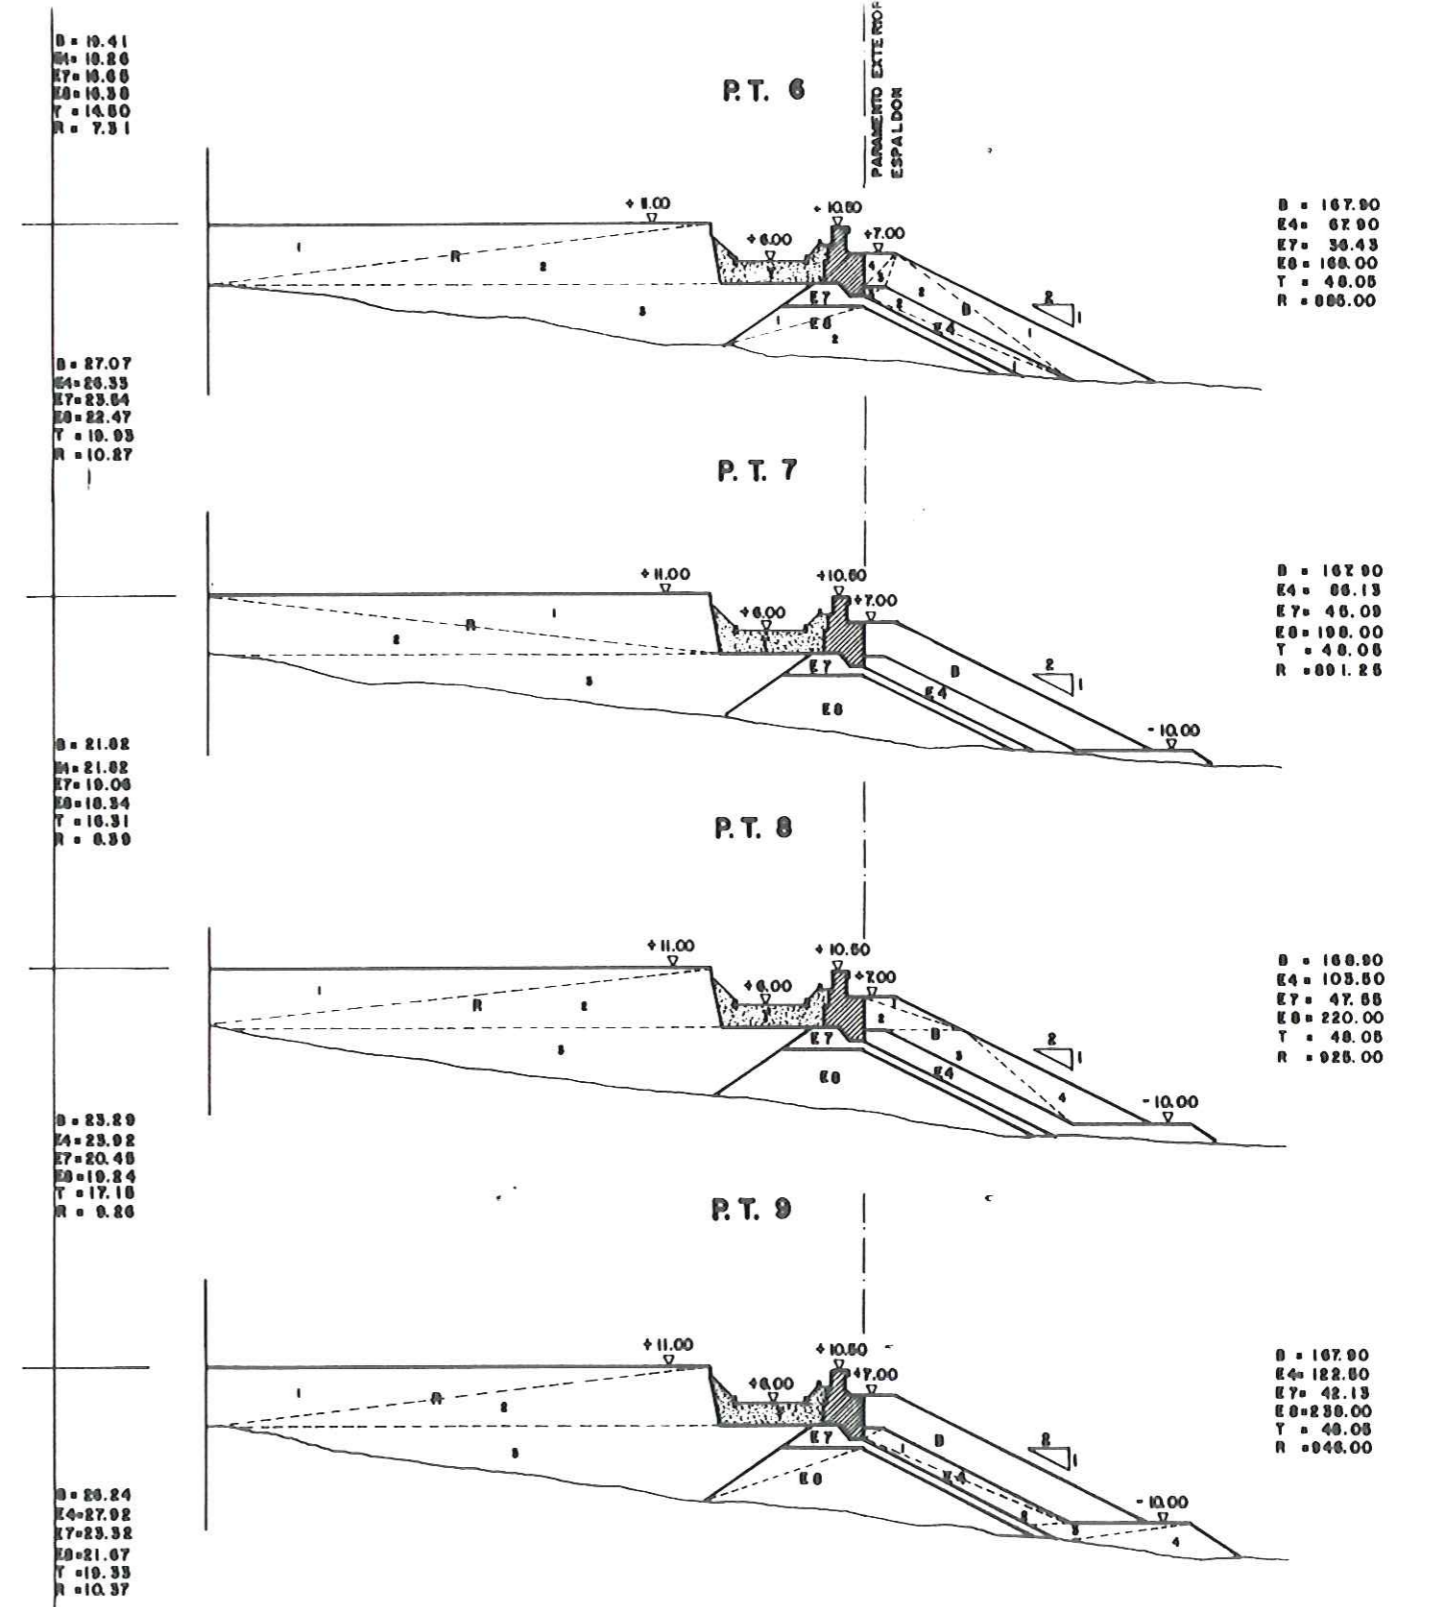


ESPIGON DE PONIENTE
E. 1:500

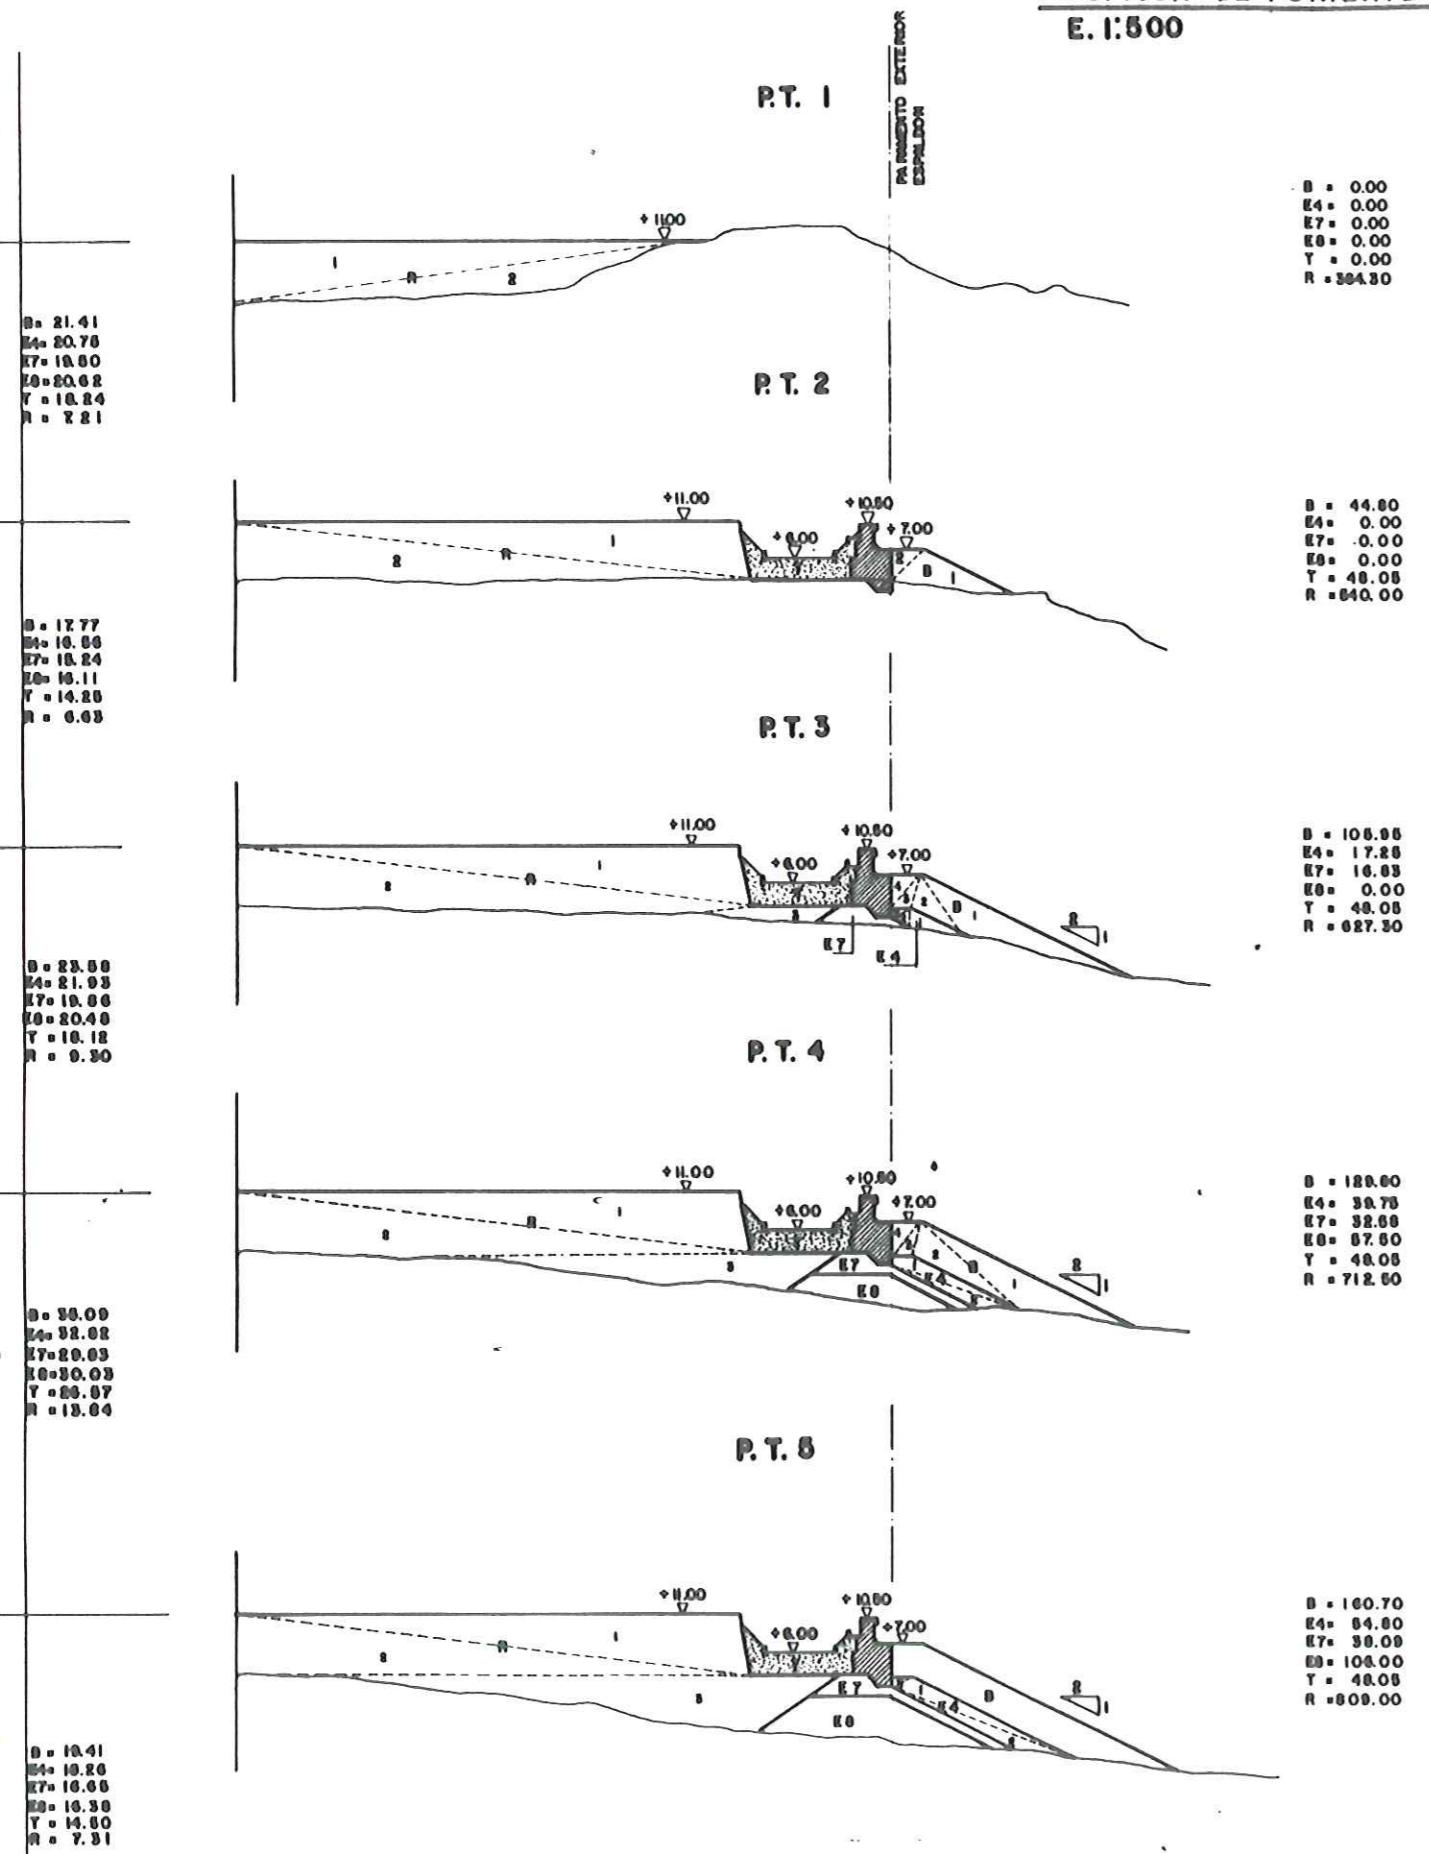

TIPOS DE ESCOLLERA	
E. 1 - ESCOLLERA TIPO 1 -	4,0 < P < 7
E. 2 - ESCOLLERA TIPO 2 -	8,0 < P < 10,7
E. 3 - ESCOLLERA TIPO 3 -	8,0 < P < 10,7
E. 4 - ESCOLLERA TIPO 4 -	1,8 < P < 1,8
E. 4A - ESCOLLERA TIPO 4A -	0,8 < P < 0,8
E. 5 - ESCOLLERA TIPO 5 -	800 < P < 800 H.
E. 6 - ESCOLLERA TIPO 6 -	100 < P < 800 H.
E. 7 - ESCOLLERA TIPO 7 -	80 < P < 100 H.
E. 7A - ESCOLLERA TIPO 7A -	80 < P < 10 H.
E. 8 - ESCOLLERA SIN CLASIFICAR -	TODO UNO DE CANTERA.
R -	REDAPLES O/H COMPACTOS.
R0 -	REDAPLES COMPACTADOS.
T -	TERRAPLEN CON MATERIAL SELECCIONADO.
B -	RELLENO CON MATERIAL ASBUADO.
B.B.	RELLENO COMPACTADO.
A -	ARENA DE 800 < 1,000 H.
B.C.	ESCOLLERA CONCRETADA.
B.	GRANIPUERTO HORIZONALIZADO.

PROYECTO DE ORDENACION DEL LITORAL Y OBRAS MARITIMAS EN EL POLIGONO ANFI DEL MAR

TERM? MUNICIPAL DE MOGAN - CORNISA DEL SUR

PROMOTOR: ANFI DEL MAR S.A.

ESPIGON DE PONIENTE - PLATAFORMA DEL MORNO

PERFILES TRANSVERSALES P-1 A P-9

INGENIERO DE CAMINOS, CANALES Y PUERTOS. FECHA JUNIO 1987

ENRIQUE ANFI ROBERTO - C.I.C. 1.2594.

E.C. 1:500
PLANO N? 39.1