



REGIMEN DE PROPIEDAD.

A- SUELO APTO PARA URBANIZAR.

Sociedad Costa Canaria de Veneguera..... 205,5 Ha

B- SUELO RUSTICO ADSCRITO A CAMPO DE GOLF.


Sociedad Costa Canaria de Veneguera..... 39,55 Ha

Doña Maria Teresa Marrero Rodriguez.

Finca Nº 1.372..... 0,0688 Ha
 Finca Nº 1.479..... 0,3669 Ha
 Finca Nº 1.371..... 0,8060 Ha

Total Suelo Rustico..... 40,800 Ha

***** DELIMITACION DEL SUELO APTO PARA URBANIZAR

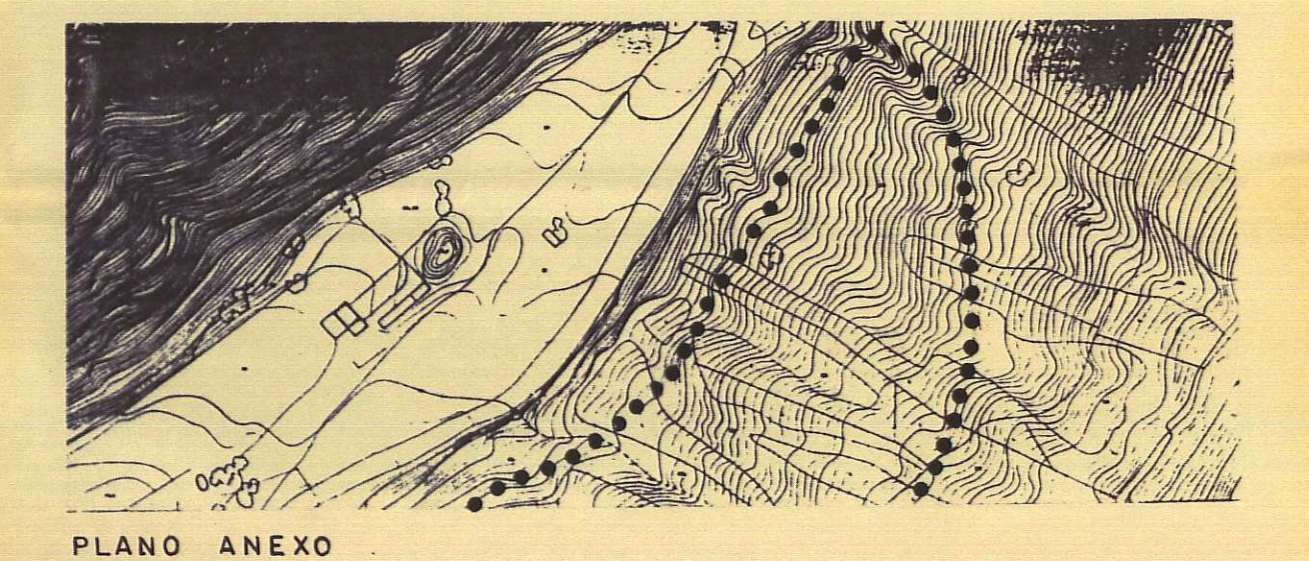

PLANO ANEXO

6

COLEGIO OFICIAL DE ARQUITECTOS DE LAS ISLAS DE LAS CANARIAS DEPARTAMENTO DE SANTA CRUZ DE TENERIFE

3 DIC. 1990

VERBADO a los efectos Reglamentarios

La Comisión de Urbanismo y Medio Ambiente de Canarias, en sesión de 19 JUL. 1990 acordó la APROBACION "DEFINITIVA" del presente expediente.

Las Palmas de G.C.

El Secretario de la Comisión,

PLAN PARCIAL DE ORDENACION URBANA DEL BARRANCO DE VENEGUERA (S.P.-33)

TERMINO MUNICIPAL DE MOGAN

EQUIPO REDACTOR			
JAVIER DOMINGUEZ ANADON	Arquitecto	JORGE CODERCH FIGUEROA	Arquitecto
PEDRO MASIEU VERDUGO	Arquitecto	ANTONIO PELAYO MARTIN	Arquitecto
JAVIER DIAZ	Abogado	ANGEL L. GARCIA PALMAS	Arquitecto
TOMAS SENTIS DE PAZ	Geógrafo		

PLANOS DE INFORMACION	PLANO N 4
CATASTRAL	ESCALA 1:4000
	FECHA OCT-90