


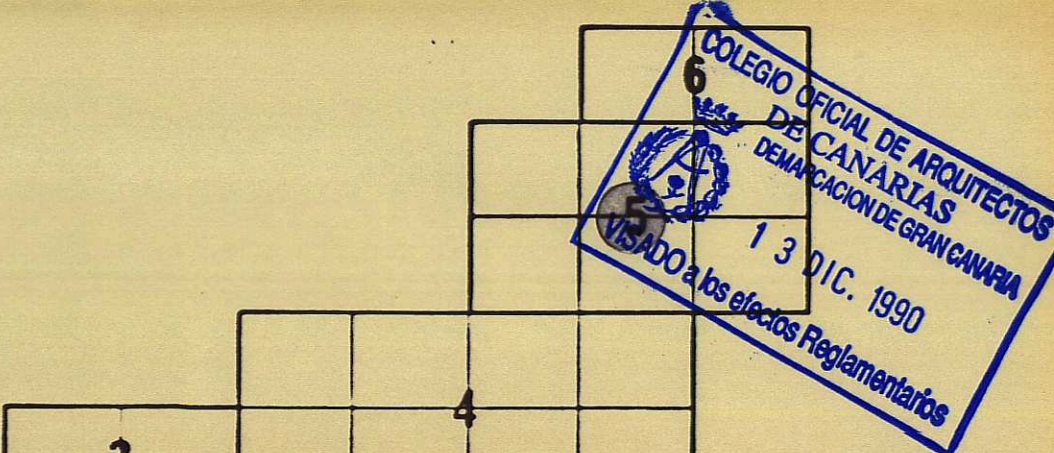

MANZANA ALTERNATIVA A LA A.2.
 PARA EL SUPUESTO DE
 SUSPENSIÓN DEFINITIVA DE SU
 ORDENACIÓN POR EL PLAN DE USO
 Y GESTIÓN

LEYENDA GENERAL

●●●●● LIMITE DEL SECTOR	▬▬▬▬▬▬▬ CALLE
— — — — — SERVIDUMBRE DE PROTECCIÓN M.T.	▨▨▨▨▨▨▨ PEATONAL
⋯⋯⋯ DESLINDE M.T.	▩▩▩▩▩▩▩ CANALIZACIÓN BARRANCO
⋯⋯⋯ DELIMITACIÓN PARCELARIA	ⓔ-17 ⓔ-20 Nº de MANZANA
⚡ VACIAMIENTO ARQUEOLÓGICO	▣ LIBRE DE PROTECCIÓN



La Comisión de Urbanismo y Medio Ambiente de Canarias, en sesión de fecha 19 JUN 1990, acordó la APROBACIÓN "DEFINITIVA" del presente expediente.
 El Secretario de la Comisión

PLAN PARCIAL DE ORDENACIÓN URBANA DEL BARRANCO DE VENEGUERA
 TERMINO MUNICIPAL DE MOGAN

EQUIPO REDACTOR	Arquitecto	JORGE CODERCH FIGUEROA	Arquitecto
JAVIER DOMINGUEZ ANADON	Arquitecto	ANTONIO PELAYO MARTIN	Arquitecto
PEDRO MASIEU VERDUGO	Arquitecto	ANGEL L. GARCIA PALMAS	Arquitecto
JAVIER DIAZ REIXA	Abogado		
TOMAS SENTIS DE PAZ	Geógrafo		

PLANOS DE ORDENACION	PLANO N 7
ORDENANZAS PARTICULARES: SECCIONES CARACTERISTICAS	ESCALA 1:2000
	FECHA OCT-90