

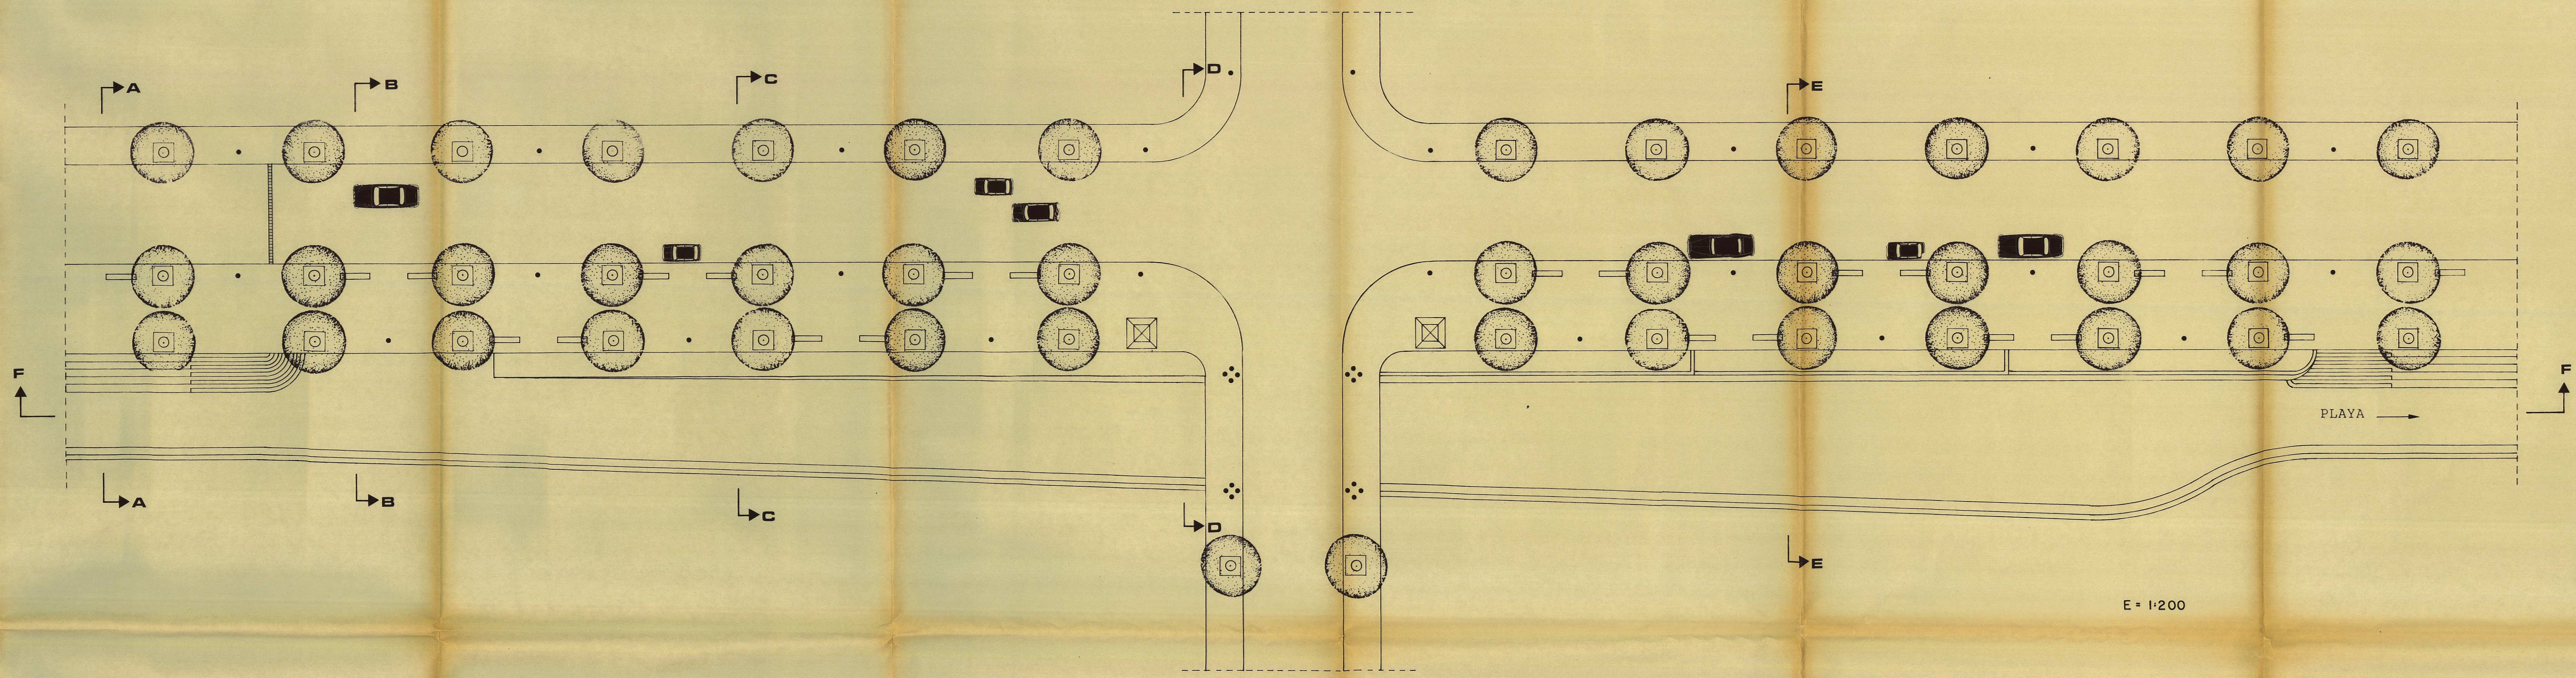



SECCION F-F

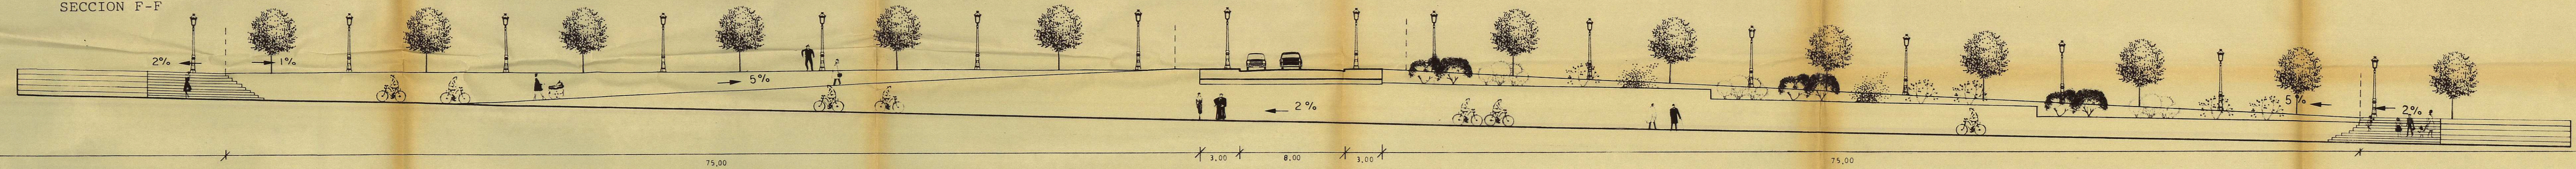


SECCION TIPO DEL CANAL

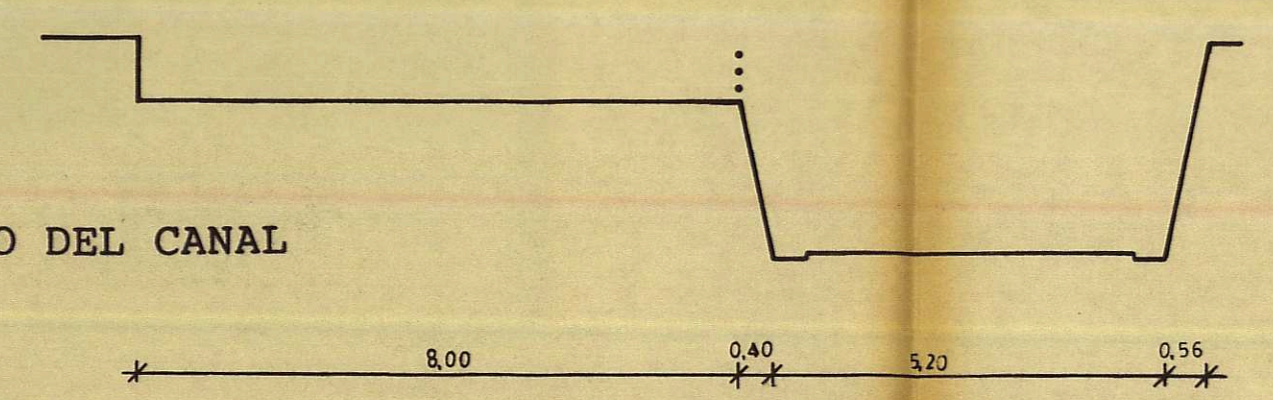


SECCION B-B

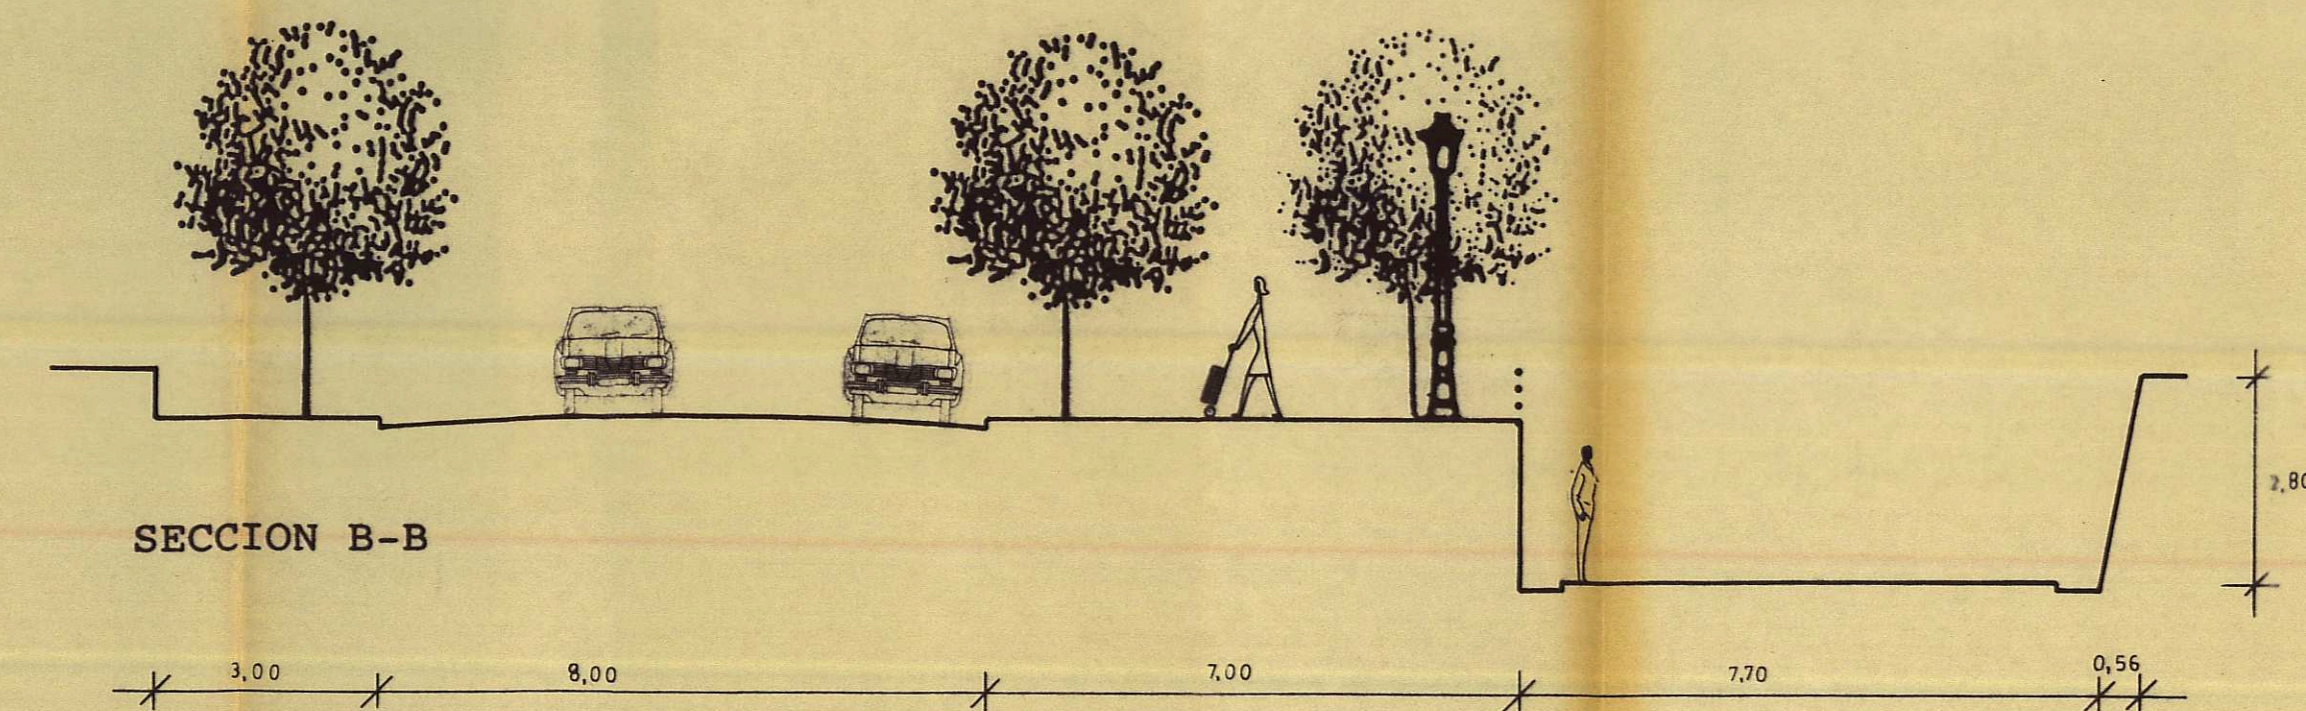


SECCION D-D

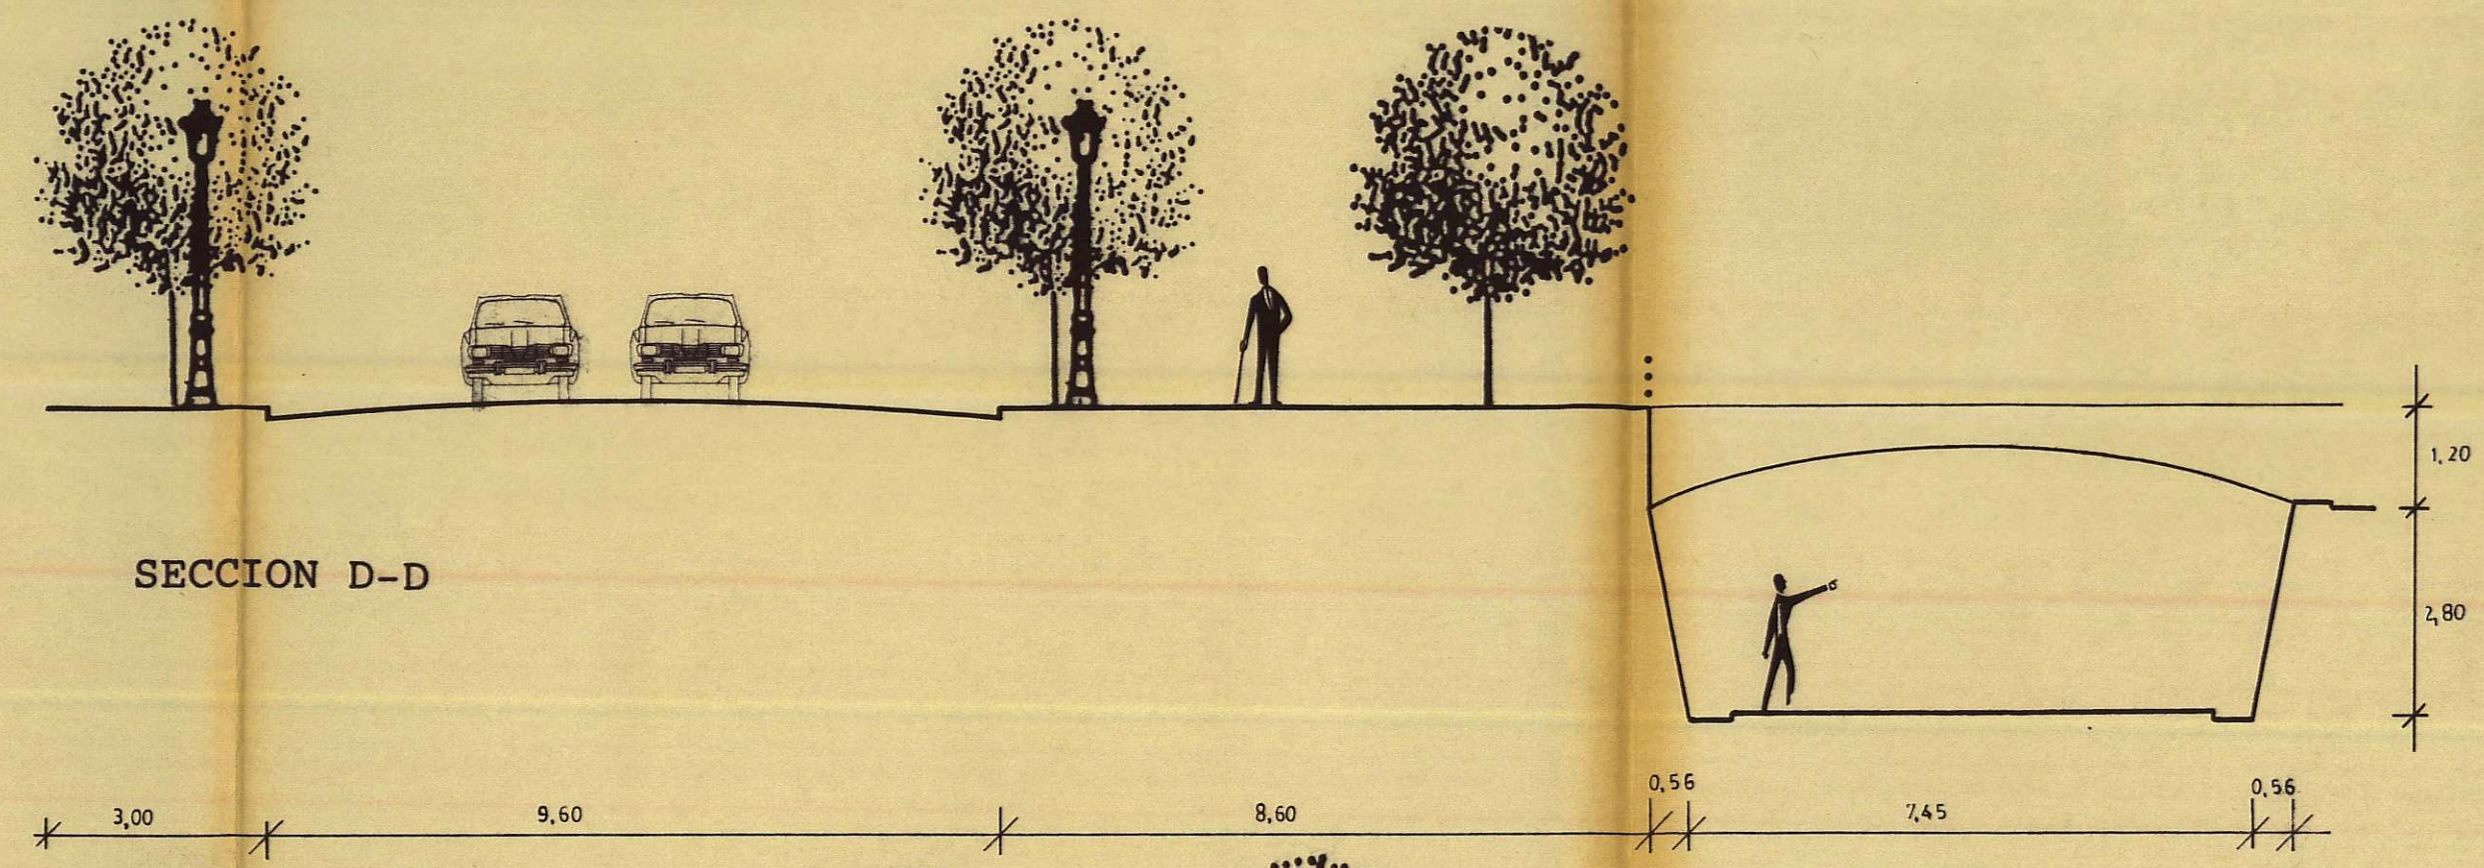


SECCION A-A

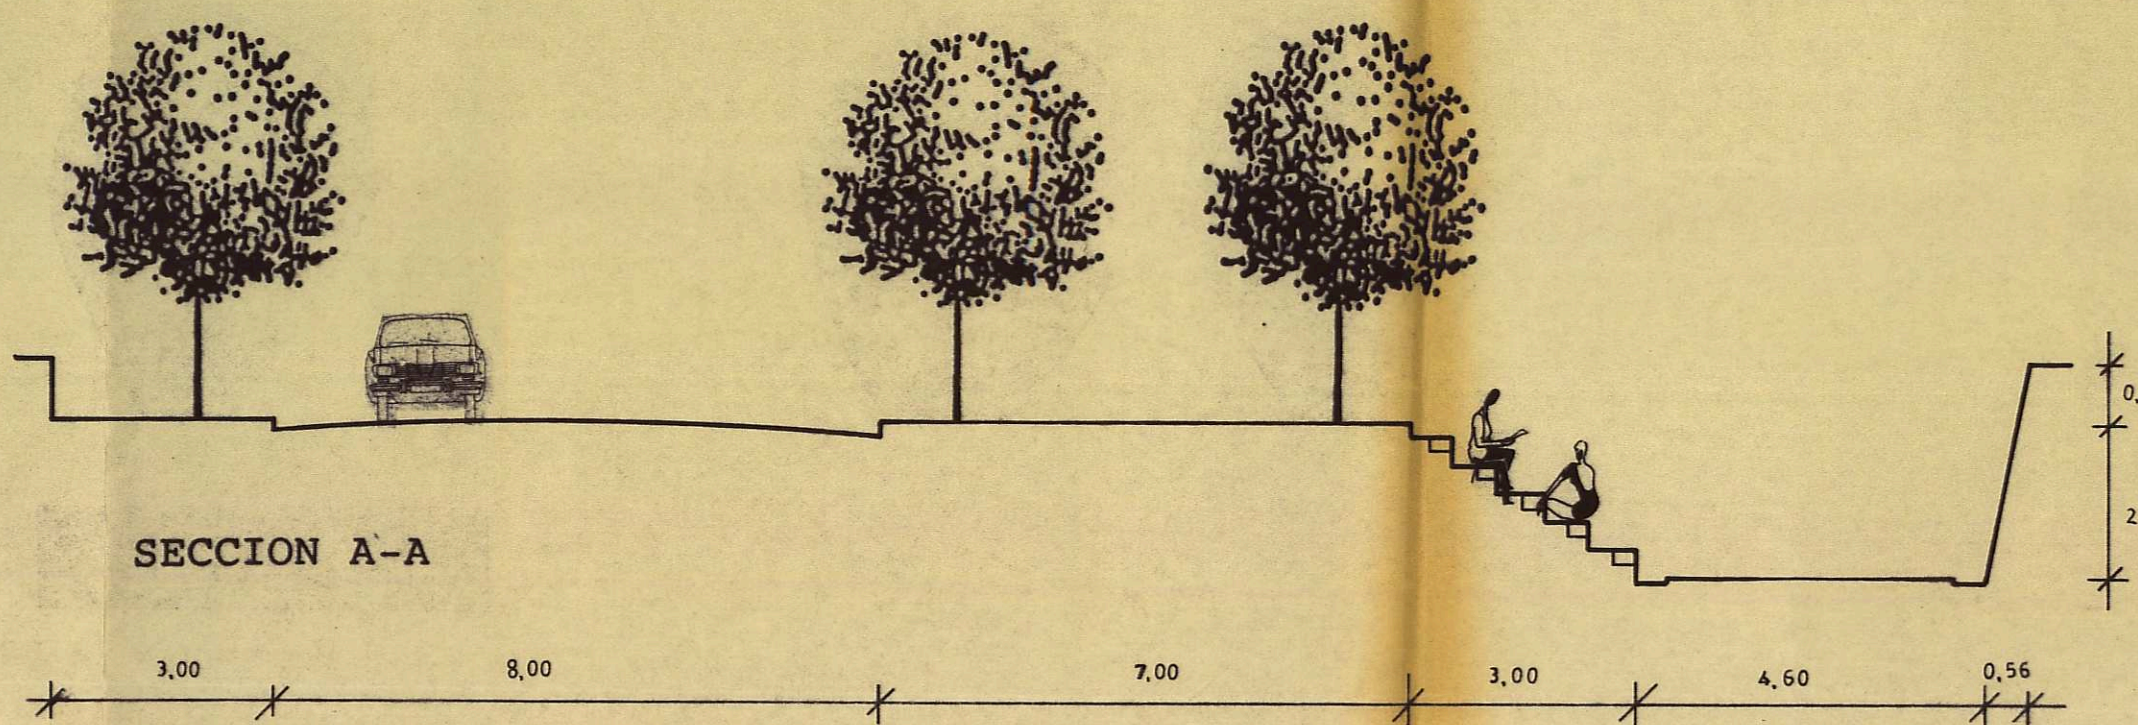

SECCION C-C

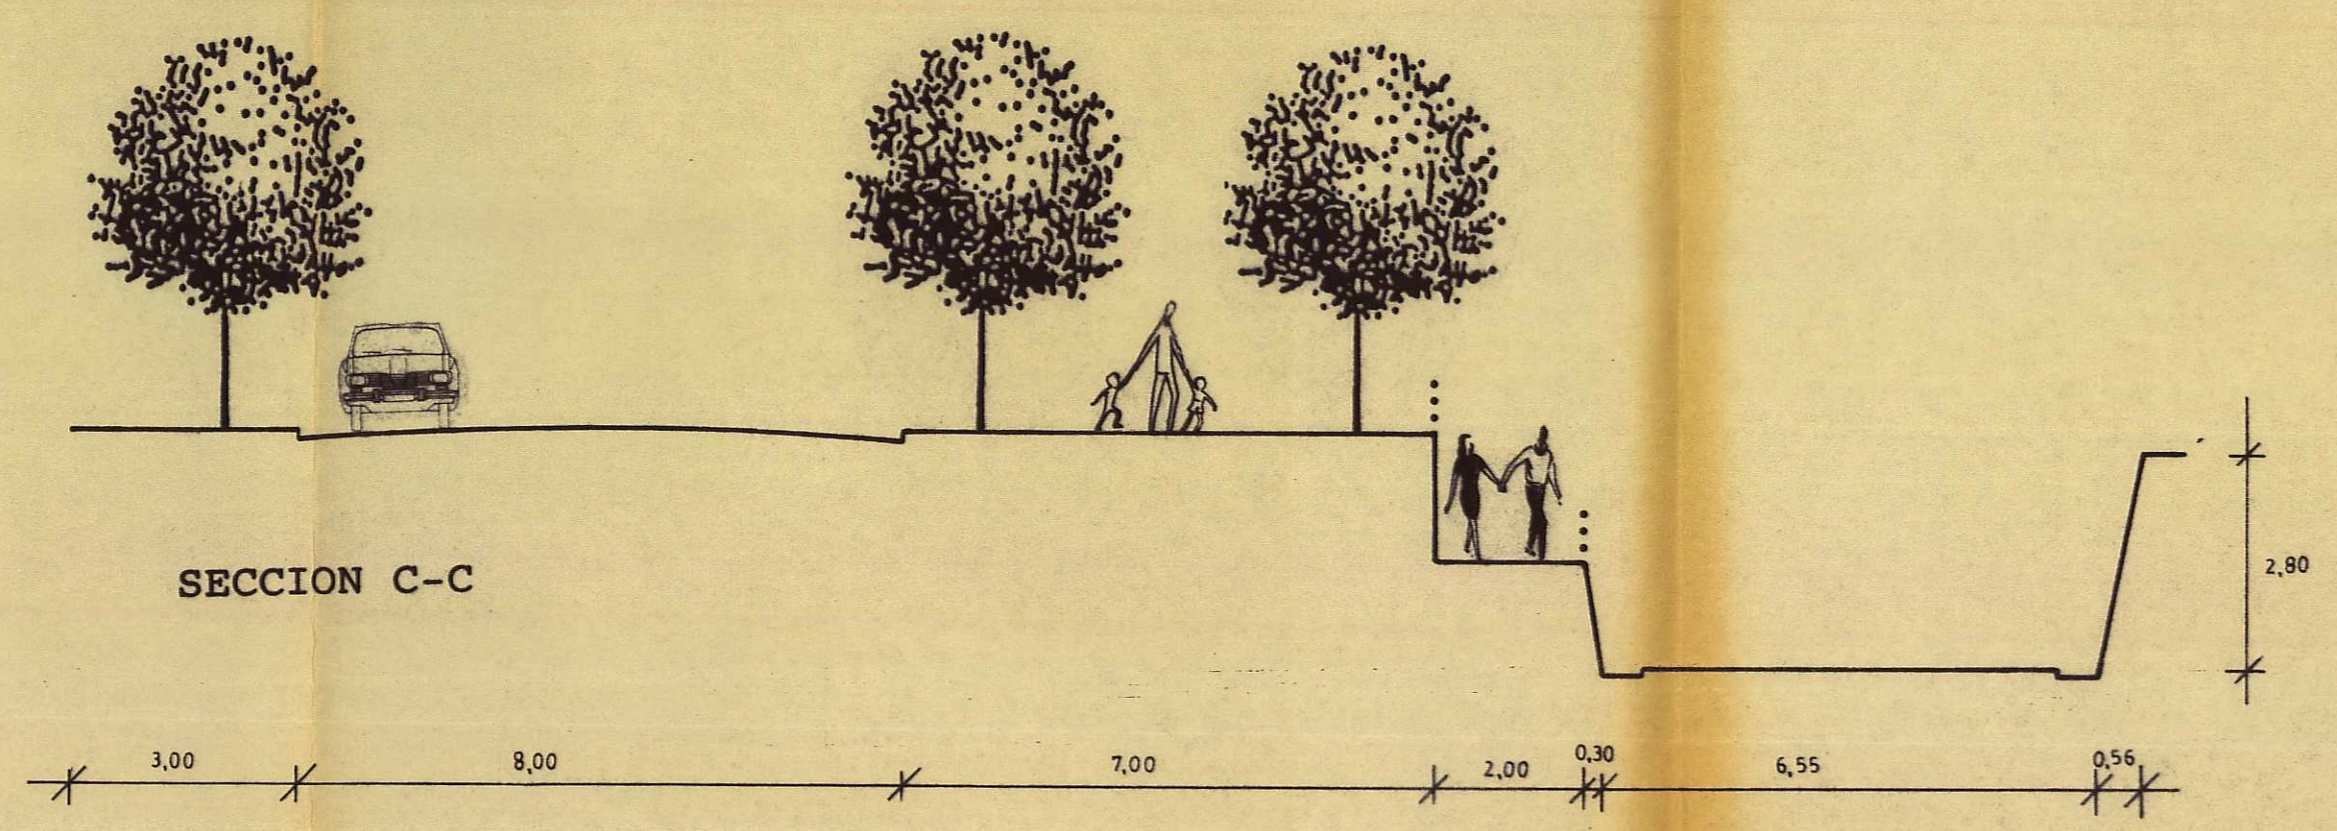

SECCION E-E

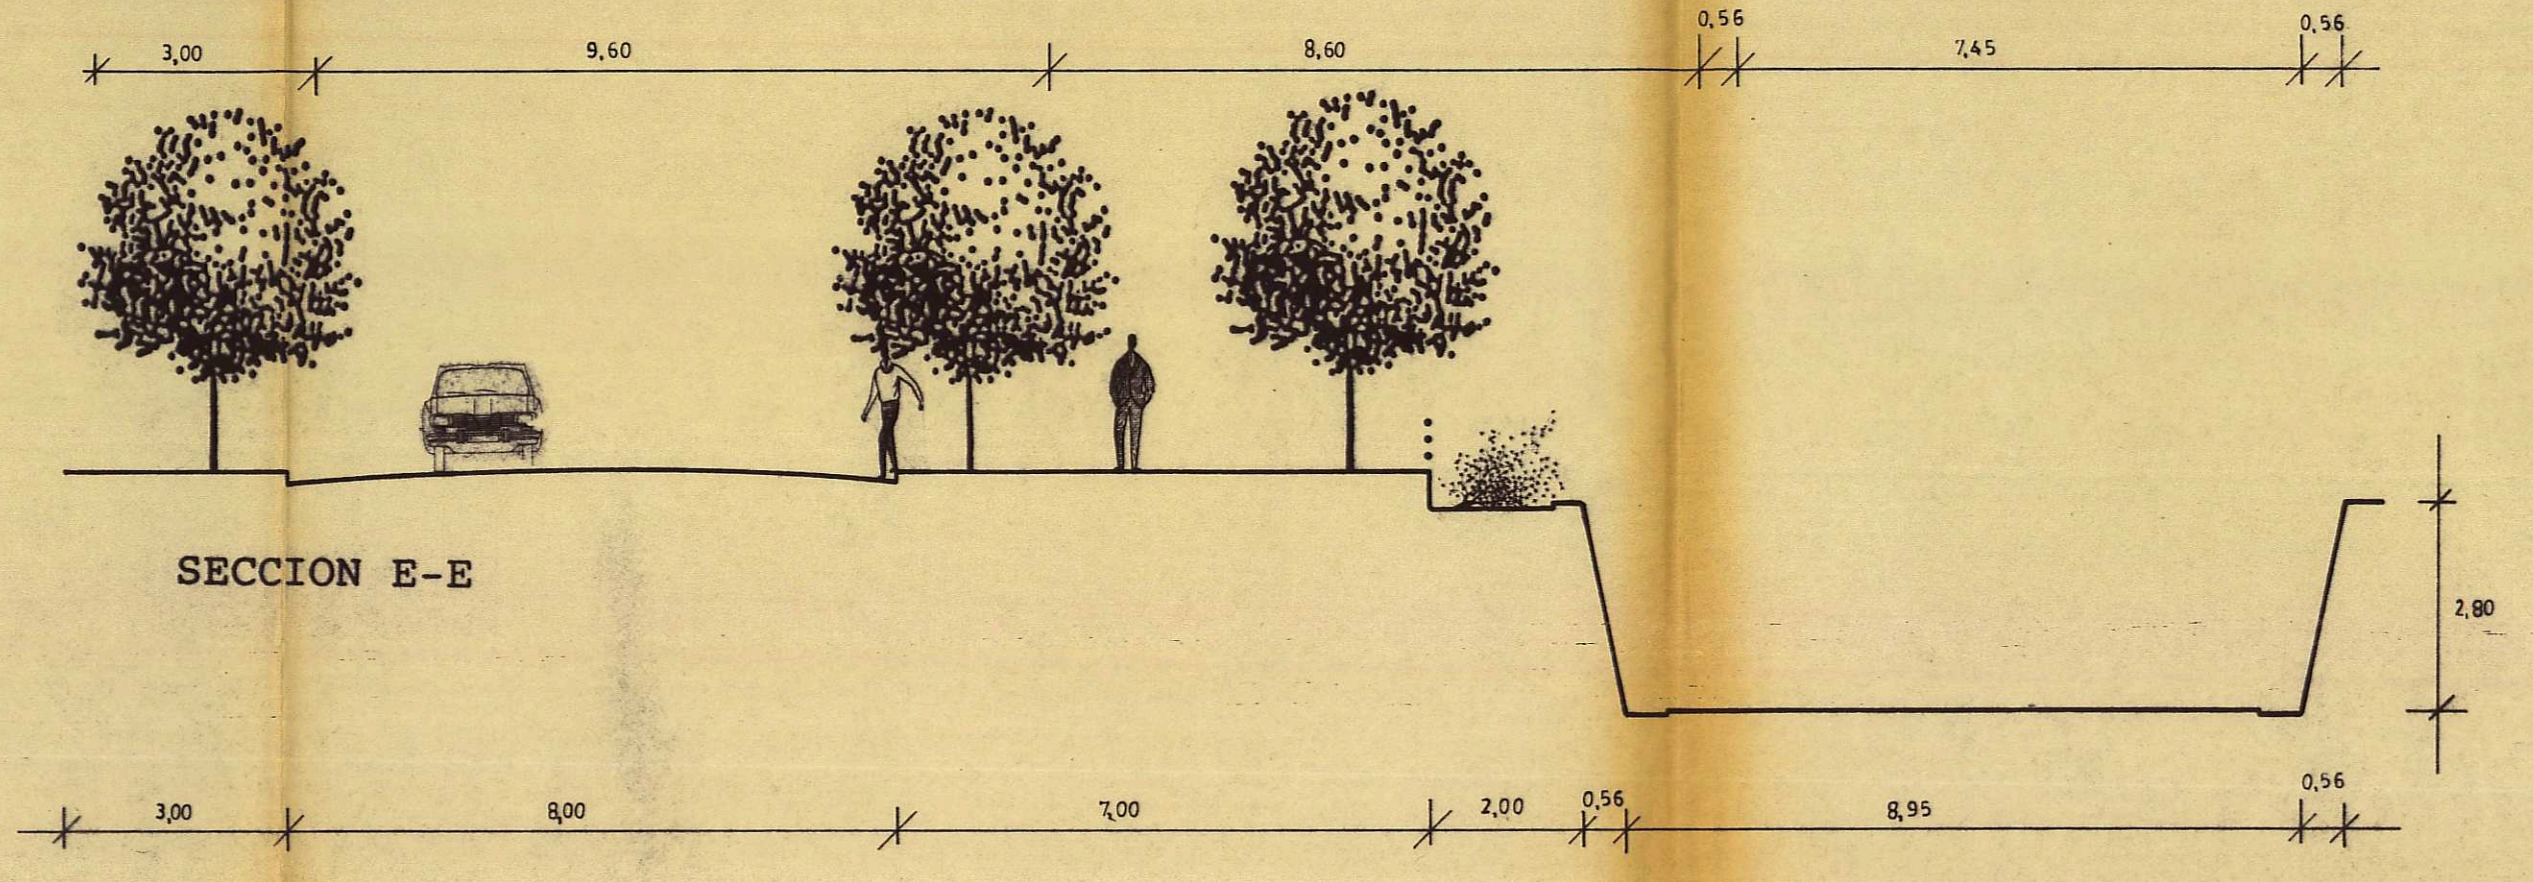

E = 1:100

COLEGIO OFICIAL DE ARQUITECTOS  
DE CANARIAS  
DEPARTAMENTO DE OBRAS  
13 DIC. 1930  
VISADO a los efectos Reglamentarios

La Comisión de Urbanismo y Medio Ambiente de Canarias, en sesión de fecha 11 JUN. 1930 acordó la ADJUDICACION "DEFINITIVA" del presente expediente.  
Las Palmas de G.C.  
El Secretario de la Comisión



PLAN PARCIAL DE ORDENACION URBANA  
DEL BARRANCO DE VENEGUERA (S.P.-33)

TERMINO MUNICIPAL DE  
MOGAN

EQUIPO REDACTOR	
JAVIER DOMINGUEZ ANADON Arquitecto	JORGE CODERCH FIGUEROA Arquitecto
PEDRO MASIEU VERDUGO Arquitecto	ANTONIO PELAYO MARTIN Arquitecto
JAVIER DIAZ REIXA Abogado	ANGEL L. GARCIA PALMAS Arquitecto
TOMAS SENTIS DE PAZ Geografo	

PLANOS DE ORDENACION	PLANO N 8
ESCALA 1:200	
1:100	
FECHA	OCT-30

DETALLE DE CANALIZACION DE BARRANCO