



VIA DE PENETRACION

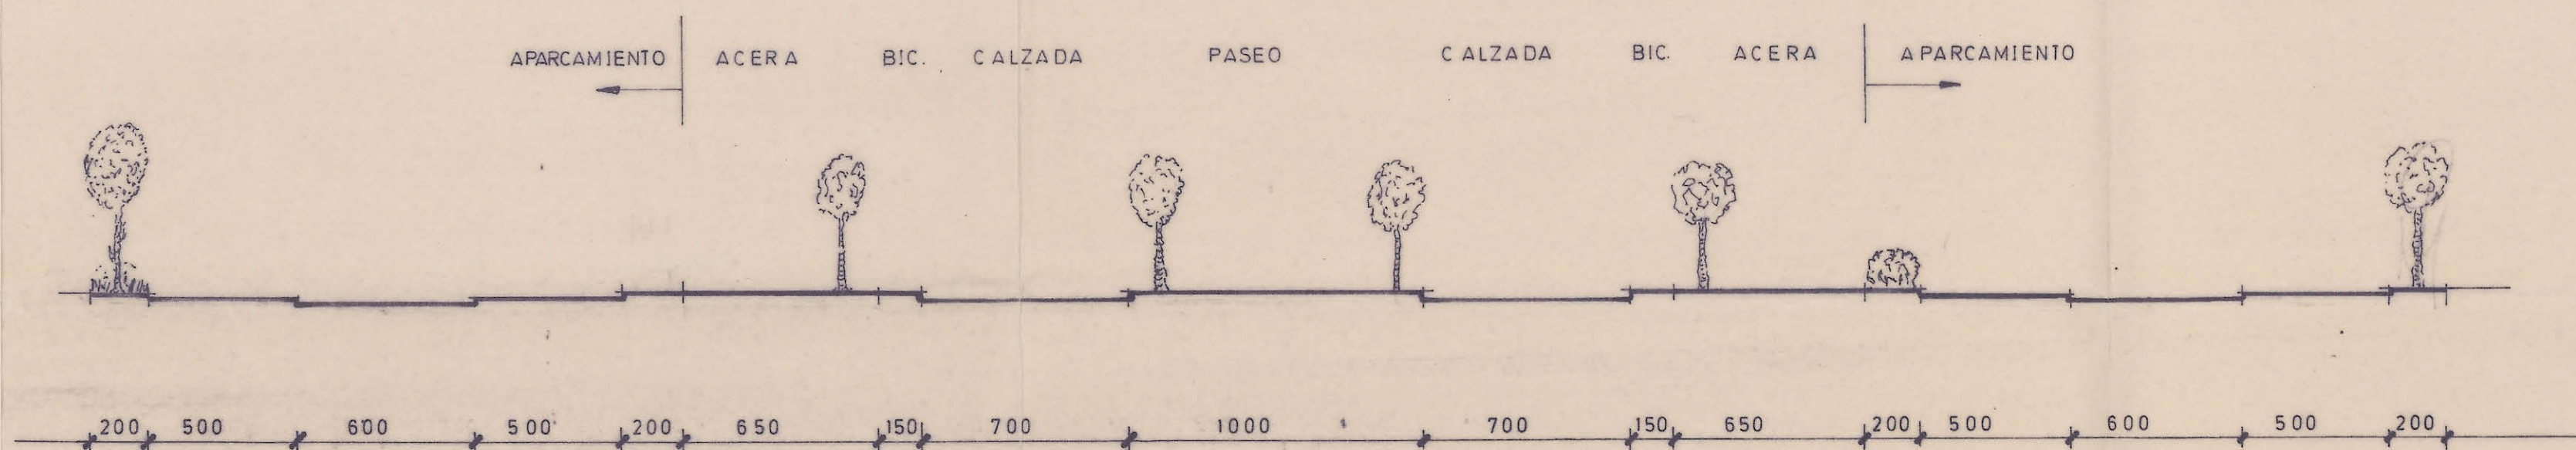


SECCION A-A'

ROTONDA DE DISTRIBUCION

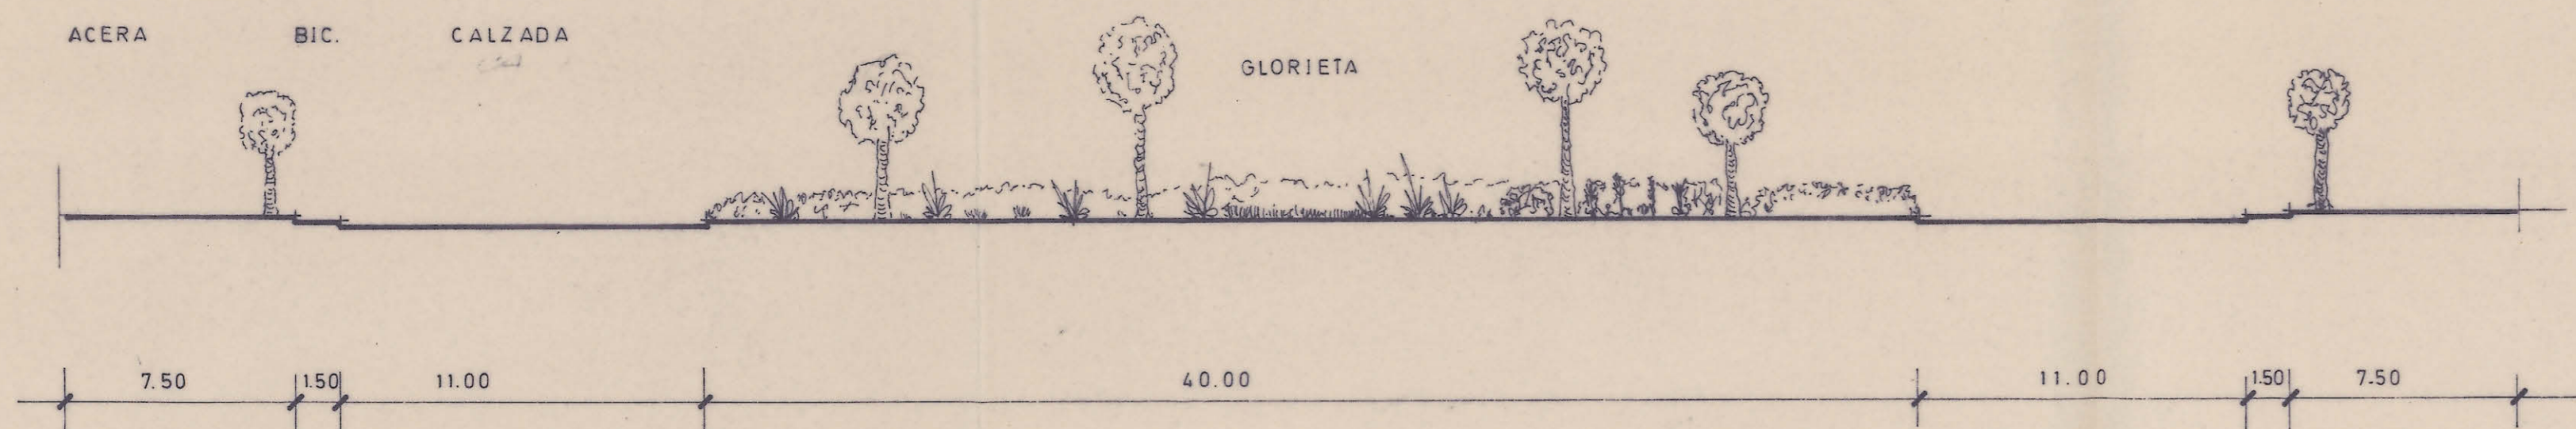


SECCION B-B'

VIA DE SERVICIO

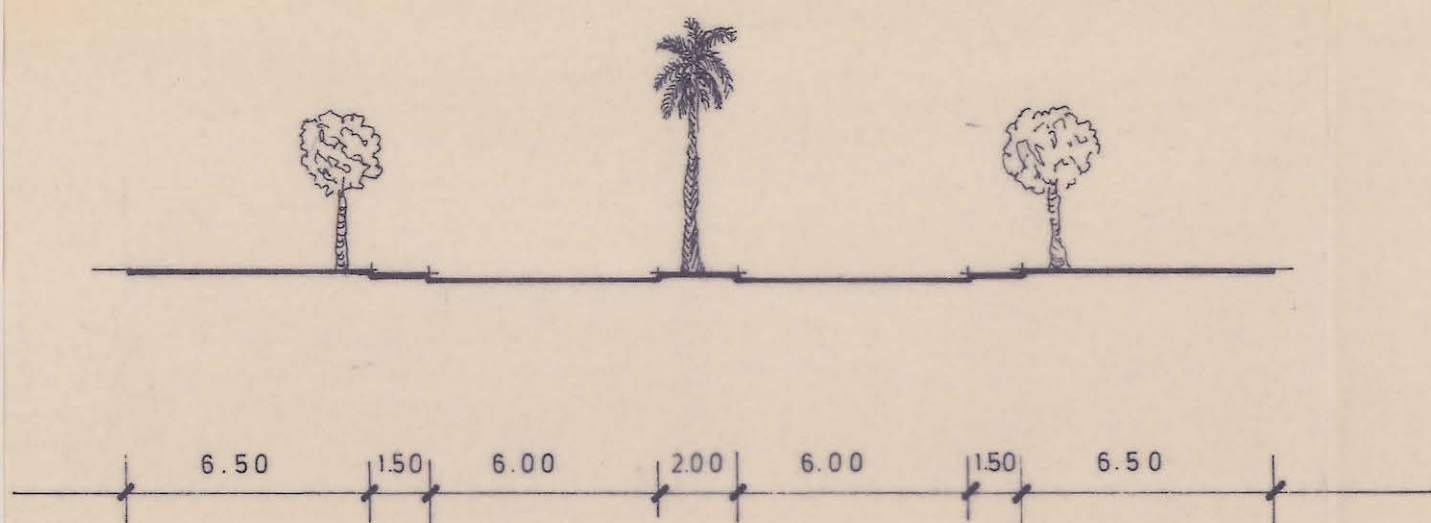


SECCION C-C'

ROTONDAS VIA DE SERVICIO

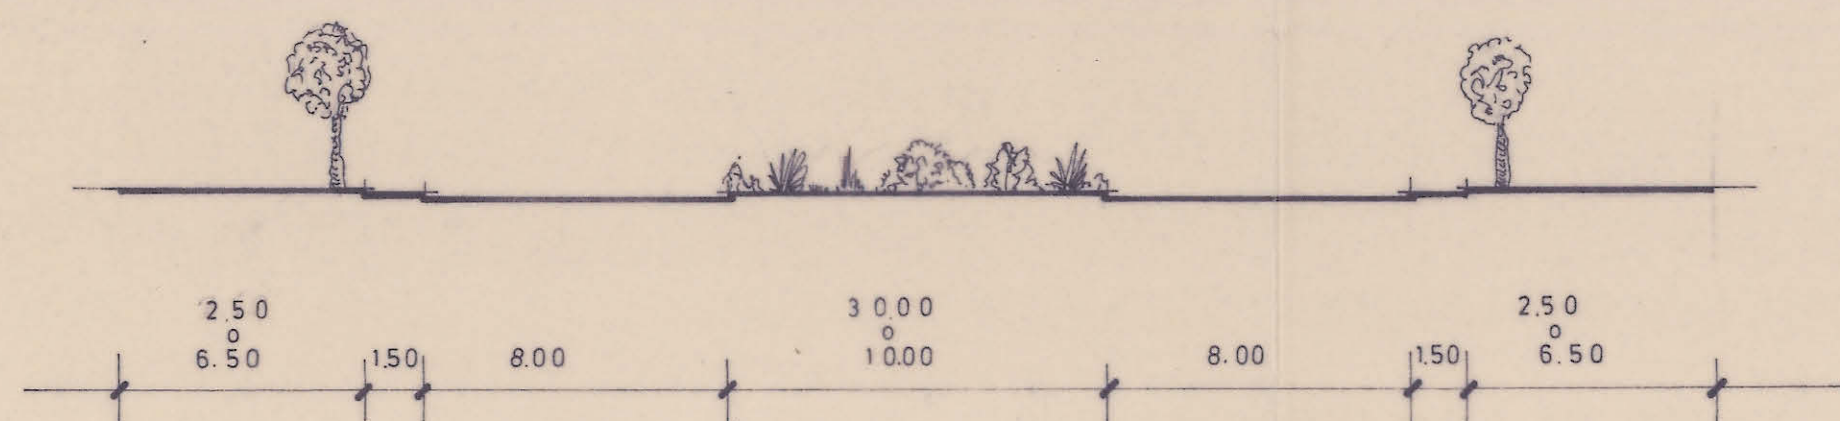


SECCION D-D'

PASEOS PEATONALES CENTRAL

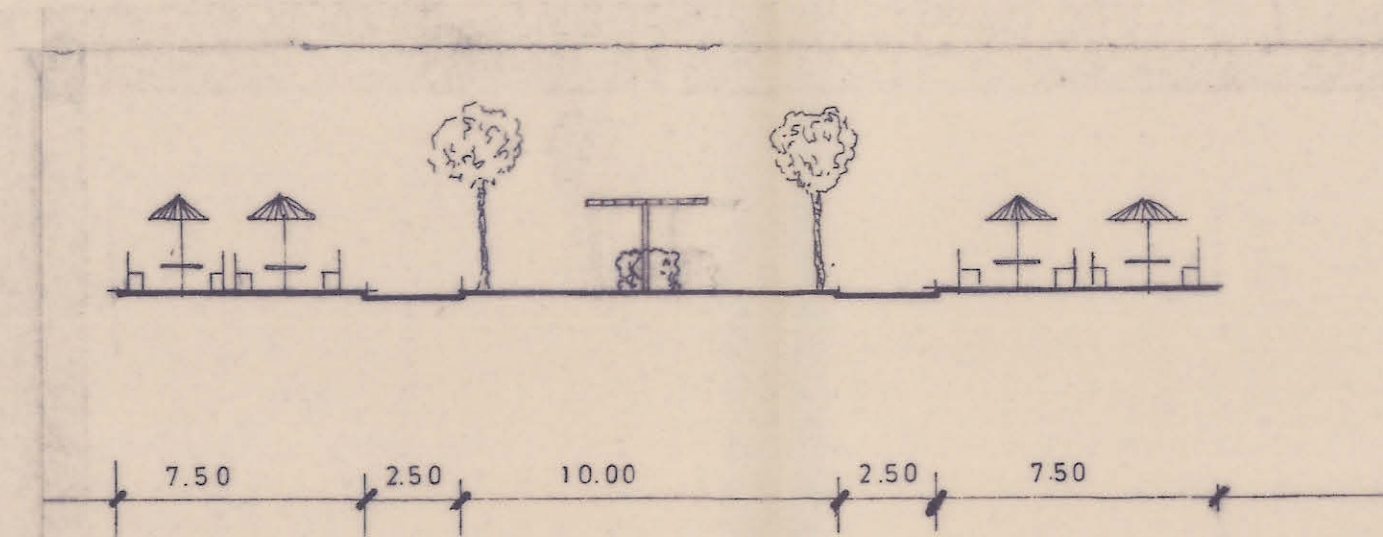


SECCION E-E'

JUNTO AL BARRANCO

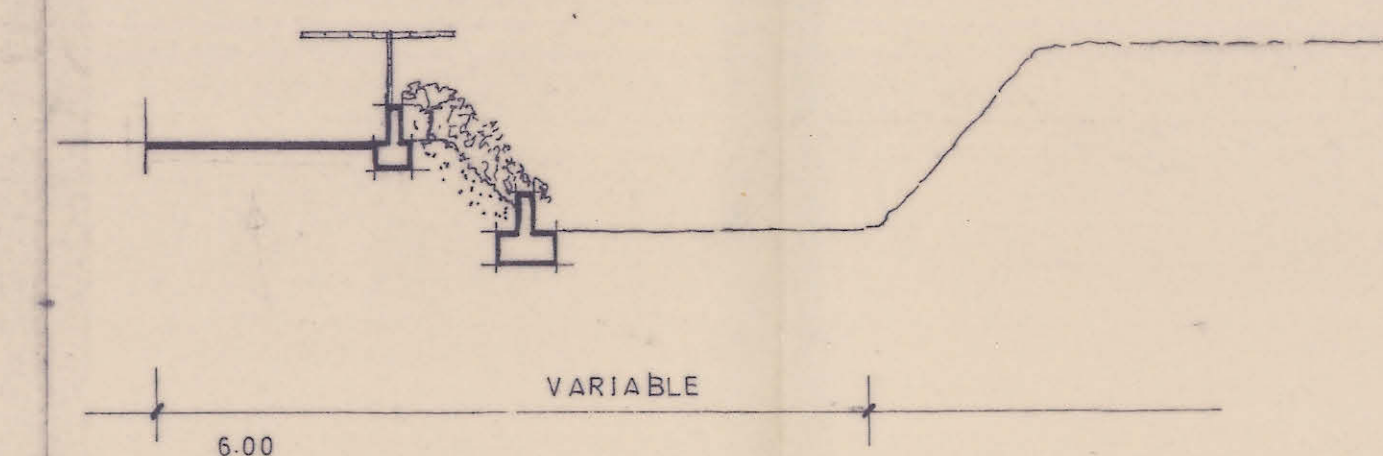

SECCION F-F'

CALLES PEATONALES

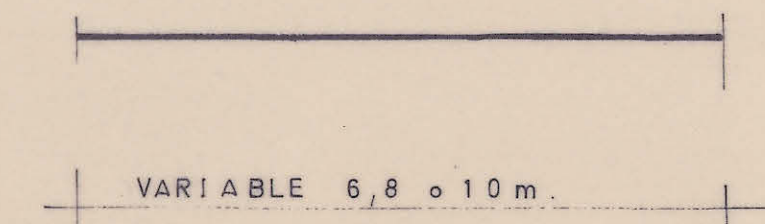

DILIGENCIA DE APROBACION

La Comisión de Urbanismo y Medio Ambiente de Canarias, en sesión de fecha 27 NOV. 1990 acordó la APROBACION "DEFINITIVA" de esta sentia expediente. Las Palmas de G.C.

La consigno para hacer constar, que el presente expediente fué aprobado por el Ayuntamiento de Mogán, en sesión de 20 SET. 1989

El Secretario,



TERMINO MUNICIPAL DE MOGAN

PROMOTORES
JUNTA DE PROPIETARIOS DE LOS POLIGONOS 10,11 y 12
SECTOR PLAYA DE MOGAN

PLAN PARCIAL PLAYA DE MOGAN

3 PLANOS DE PROYECTO

3.6 SECCIONES TIPO DE VIALES

EL INGENIERO DE CAMINOS Cgda 3022
D. IGNACIO RODRIGUEZ RODRIGUEZ

ESCALA:

FECHA:
AGOSTO
1988