

LEYENDA

- POZO BOMBEO
- POZO
- ACOMETIDA DE PARCELA AL POZO
- RED SANEAMIENTO
- RED IMPULSION
- TUBO PVC Ø500 mm. (Canalización barranco)
- CANAL ABIERTO (Canalización barranco)
- IMBORNAL
- RED AGUAS PLUVIALES


Proyecto n. 25/88 Dibujado por: Fecha: AGOSTO 1.988

PETICIONARIO:
ALTOS DE MOGAN S.A.
ASTUR CANARIAS S.A.

PROYECTO: PLAN PARCIAL EN PATALAVACA
URB. CORNISA DE SUROESTE
T.M. DE MOGAN

ARQUITECTOS:
Emilio Ferrer Sauermann
Luis Cabrera Correa
Jose Bernardes Montero

DILIGENCIA DE APROBACION
La consigno para hacer constar, que el presente expediente fue aprobado en sesión del Ayuntamiento, Pleno de 28 AGO 1988, en Mogán.

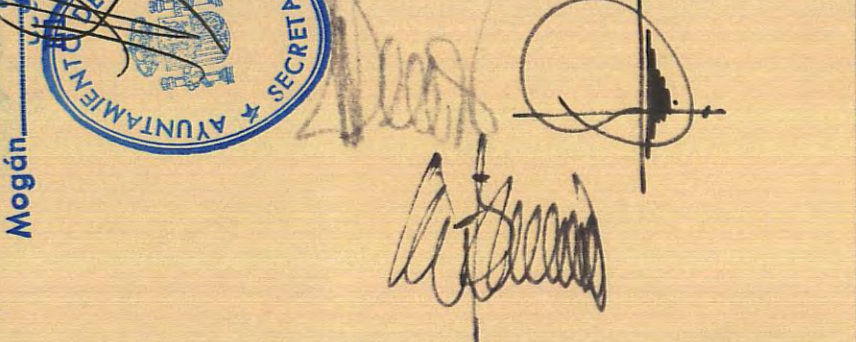

DILIGENCIA DE APROBACION
La consigno para hacer constar, que el presente expediente fue aprobado en sesión del Ayuntamiento, Pleno de 24 FEB 1989, en Mogán, 28 AGO 1988, en Mogán.



Escala: 1/1000 Plano n. 10

DOCUMENTO:
ESQUEMA RED SANEAMEN-
TO Y AGUAS PLUVIALES.
CANALIZACION BARRANCO.