



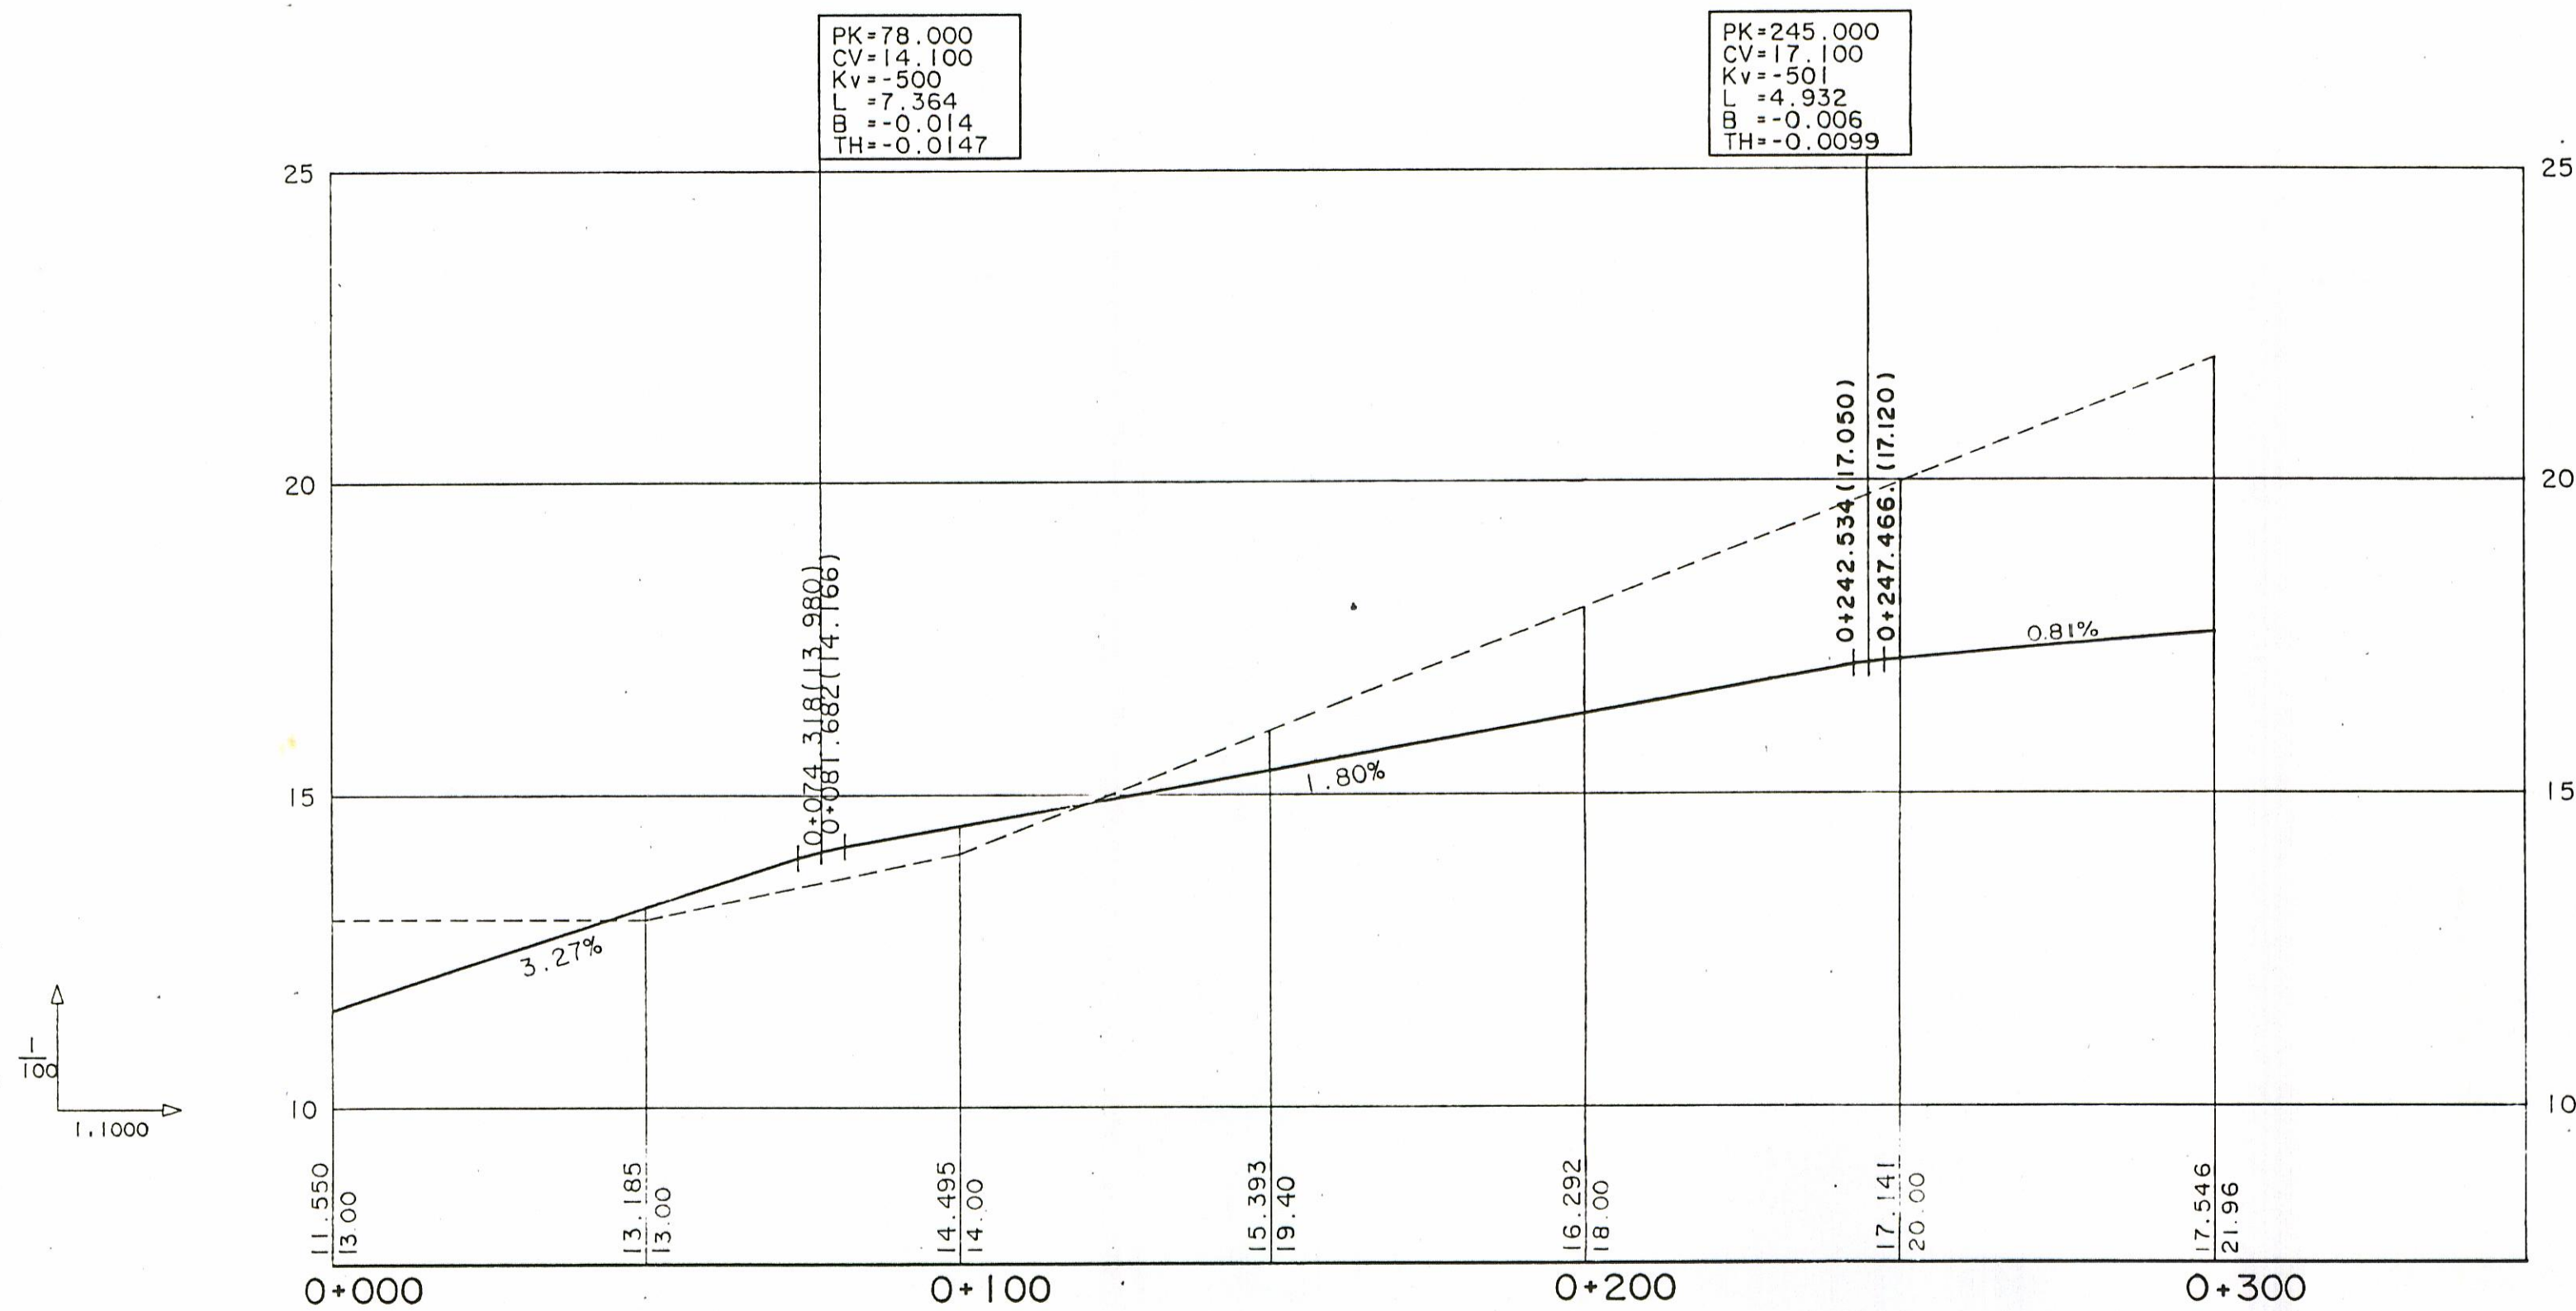

PEATONAL - E

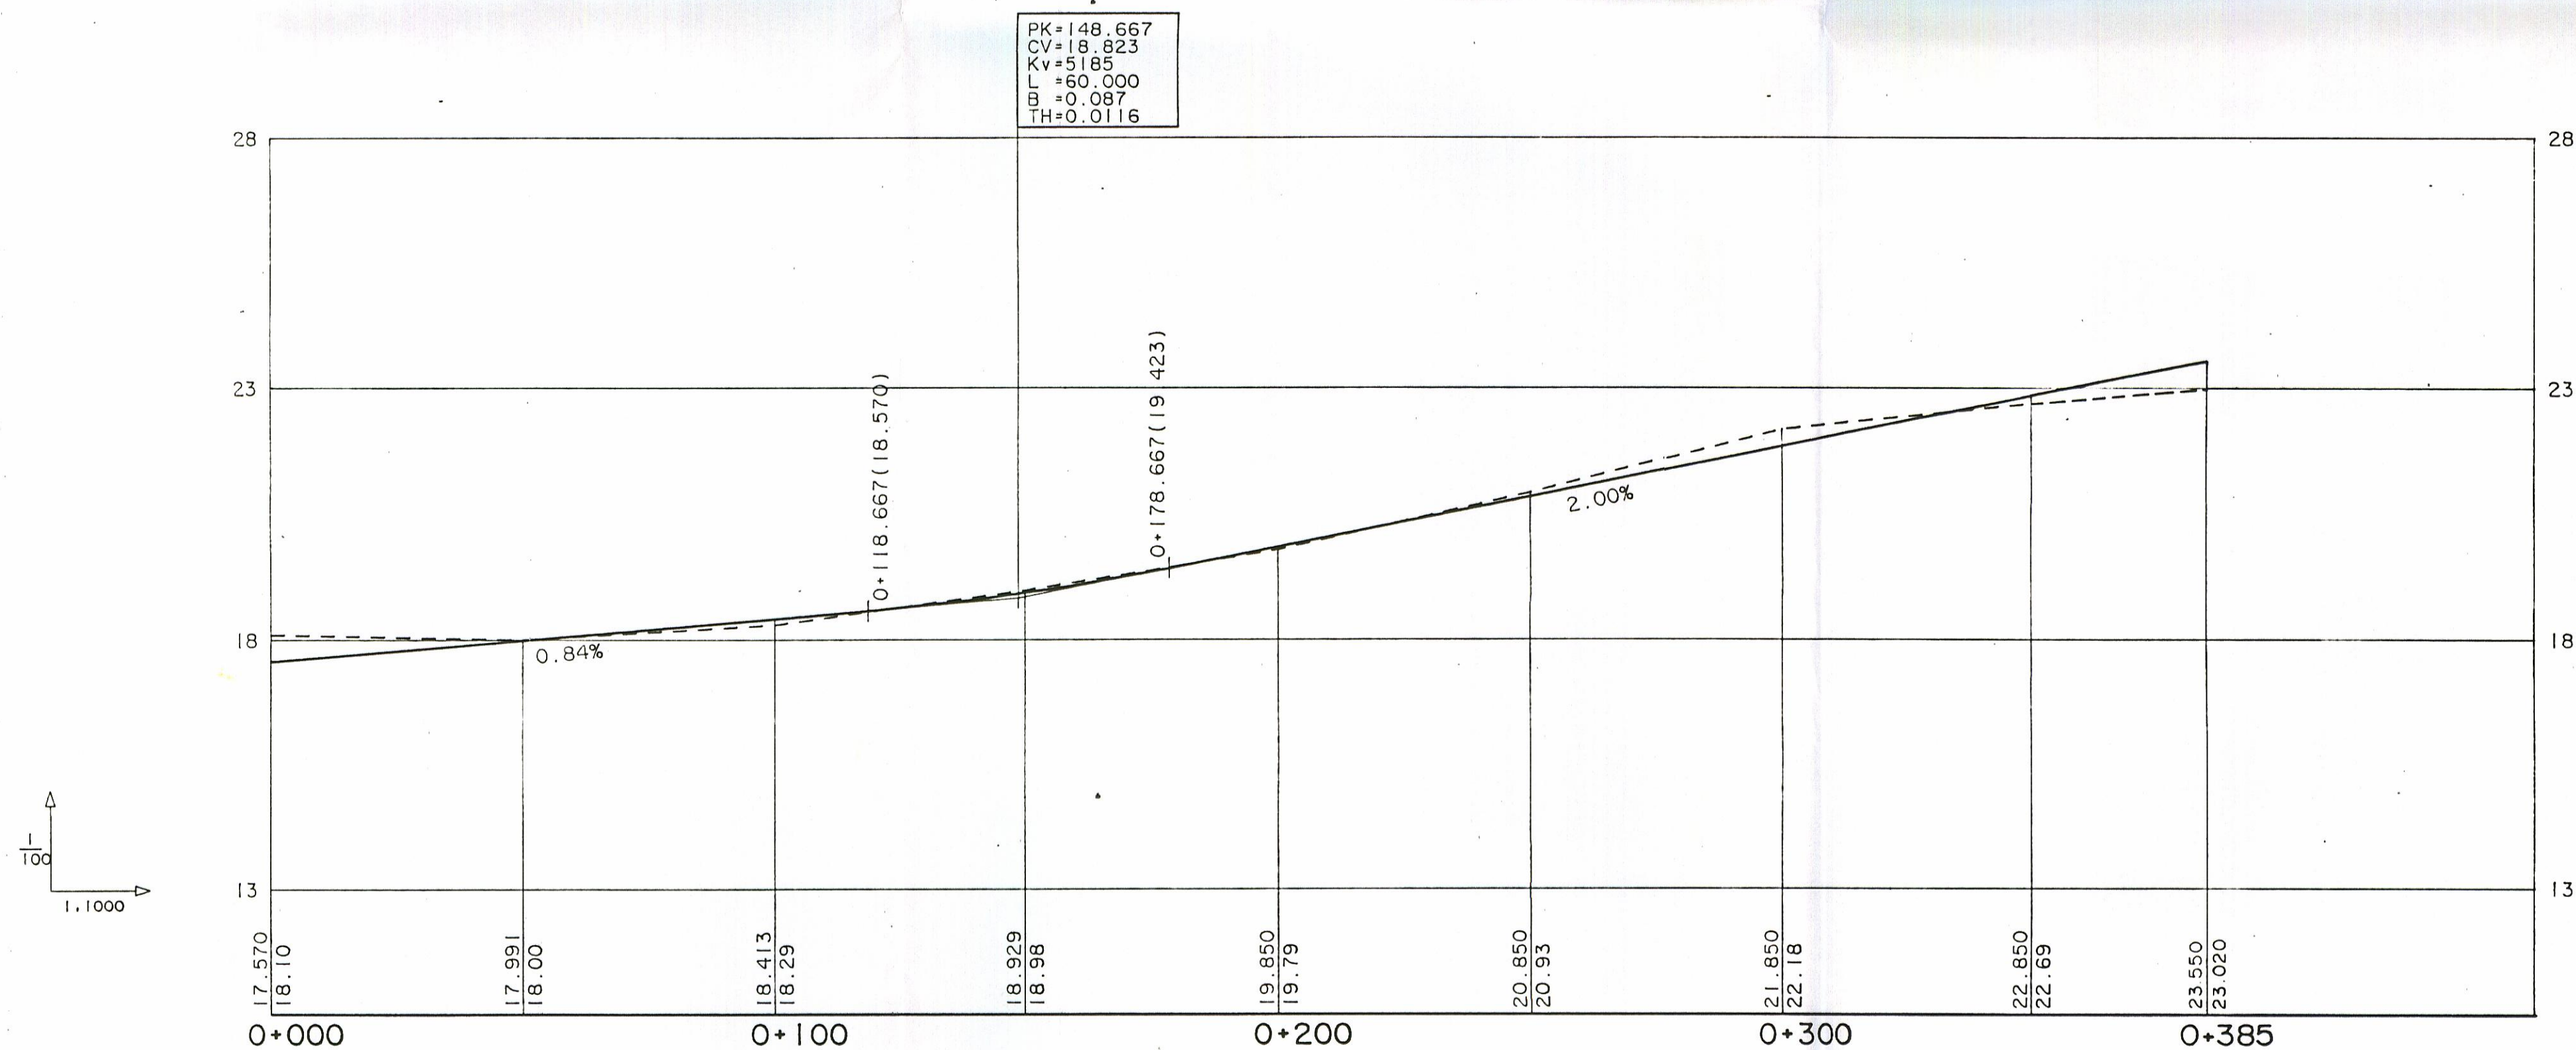

PEATONAL - F

DILIGENCIA DE APROBACION
 La consigno para hacer constar, que el presente expediente fué aprobado provisionalmente, en sesión del Ayuntamiento. Pleno de 04 NOV. 1994
 Mogán 15 NOV. 1994
 El Secretario,

El Consejero de Política Territorial
 por orden departamental de fecha 24 FEB. 1995
 acordó la aprobación definitiva del presente expediente.
 Las Palmas de G. C., a de de 1995

PROYECTO DE:		SITUACION	
TEXTO REFUNDIDO DEL PLAN PARCIAL		T.M. DE MOGAN	
AMPLIACION PUEBLO TAURO		ESCALA:	
PETICIONARIO		1 / 1000	
PUEBLO TAURO S.A.		NUM.	
PLANO		10.3	
DOCUMENTO		PERFILES LONGITUDINALES	
PEATONAL - E - F		Francisco González González, Jefe de Oficina de Estudios y Proyectos de Obras de Urbanización y Obras de Saneamiento y Abastecimiento de Agua	
INGENIERIA TECNICA		EXPEDIENTE	
CATARATA S.A.		DIBUJO	
MAYO 94		FECHA	
SUSTITUYE A:		SUSTITUIDO POR:	