
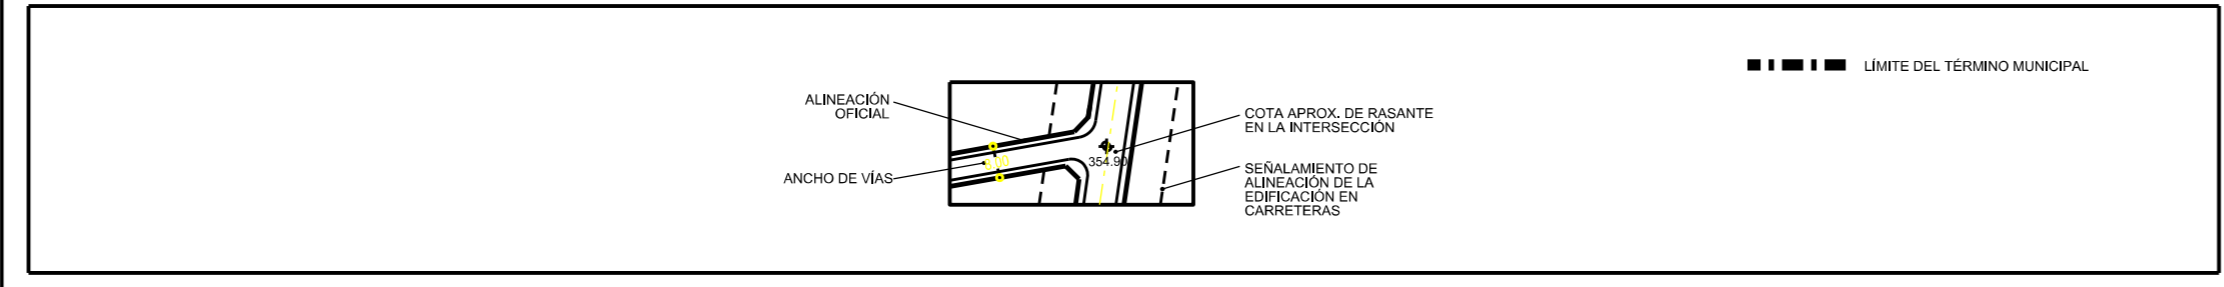


FRANJAS DE PROTECCIÓN Y LÍNEA LÍMITE DE EDIFICACIÓN EN LA RED REGIONAL DE CARRETERAS

Clase de Carretera	ANCHO DE FRANJA			Línea Límite de Edificación (m)
	Domosio	Servidumbre	Alisocón	
Autopista	8	17	35	
Nacional	8	15	30	
Comarcal	8	10	25	
Provincial	8	10	25	
Resto de la red	3	5	12	

LA LÍNEA DE EDIFICACIÓN DEBE SER SIEMPRE EXTERIOR A LA ZONA DE SERVIDUMBRE. QUEDARÁ A LA BARRA DE FRANJA EN EL CASO DE QUEDAR INTERIOR A LA ZONA DE SERVIDUMBRE. LA LÍNEA DE EDIFICACIÓN DEBE QUEDAR SIEMPRE EXTERIOR A LA FRANJA DE PROTECCIÓN.

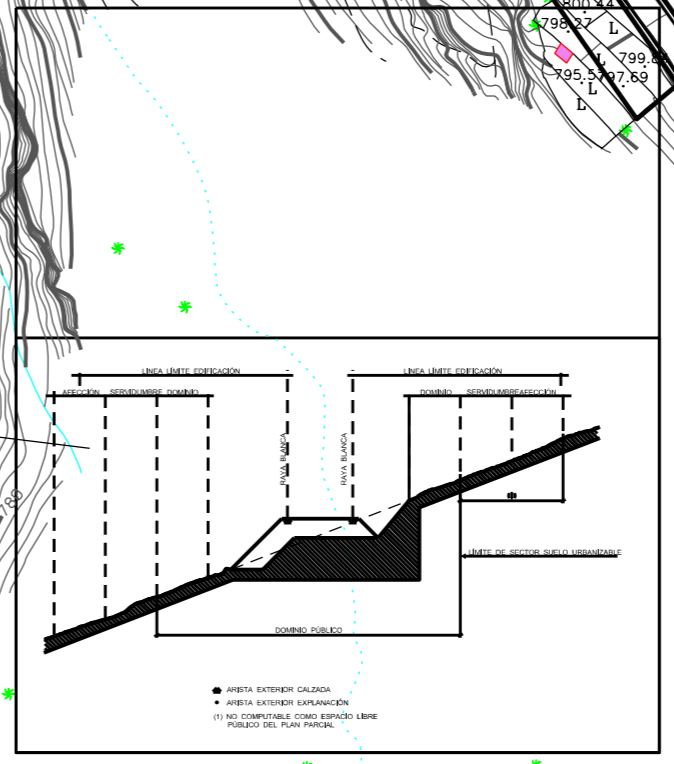

ALAJERO

PLAN GENERAL DE ORDENACIÓN URBANÍSTICA

ULTMO. AYUNTAMIENTO DE ALAJERO CONSEJERÍA DE POLÍTICA TERRITORIAL

PLANO: Abril 2015	ALINEACIONES Y RASANTES (ALAJERO-TARGA 1)	ORD-D3 ESCALA: 1/ 1000
----------------------	--	----------------------------------