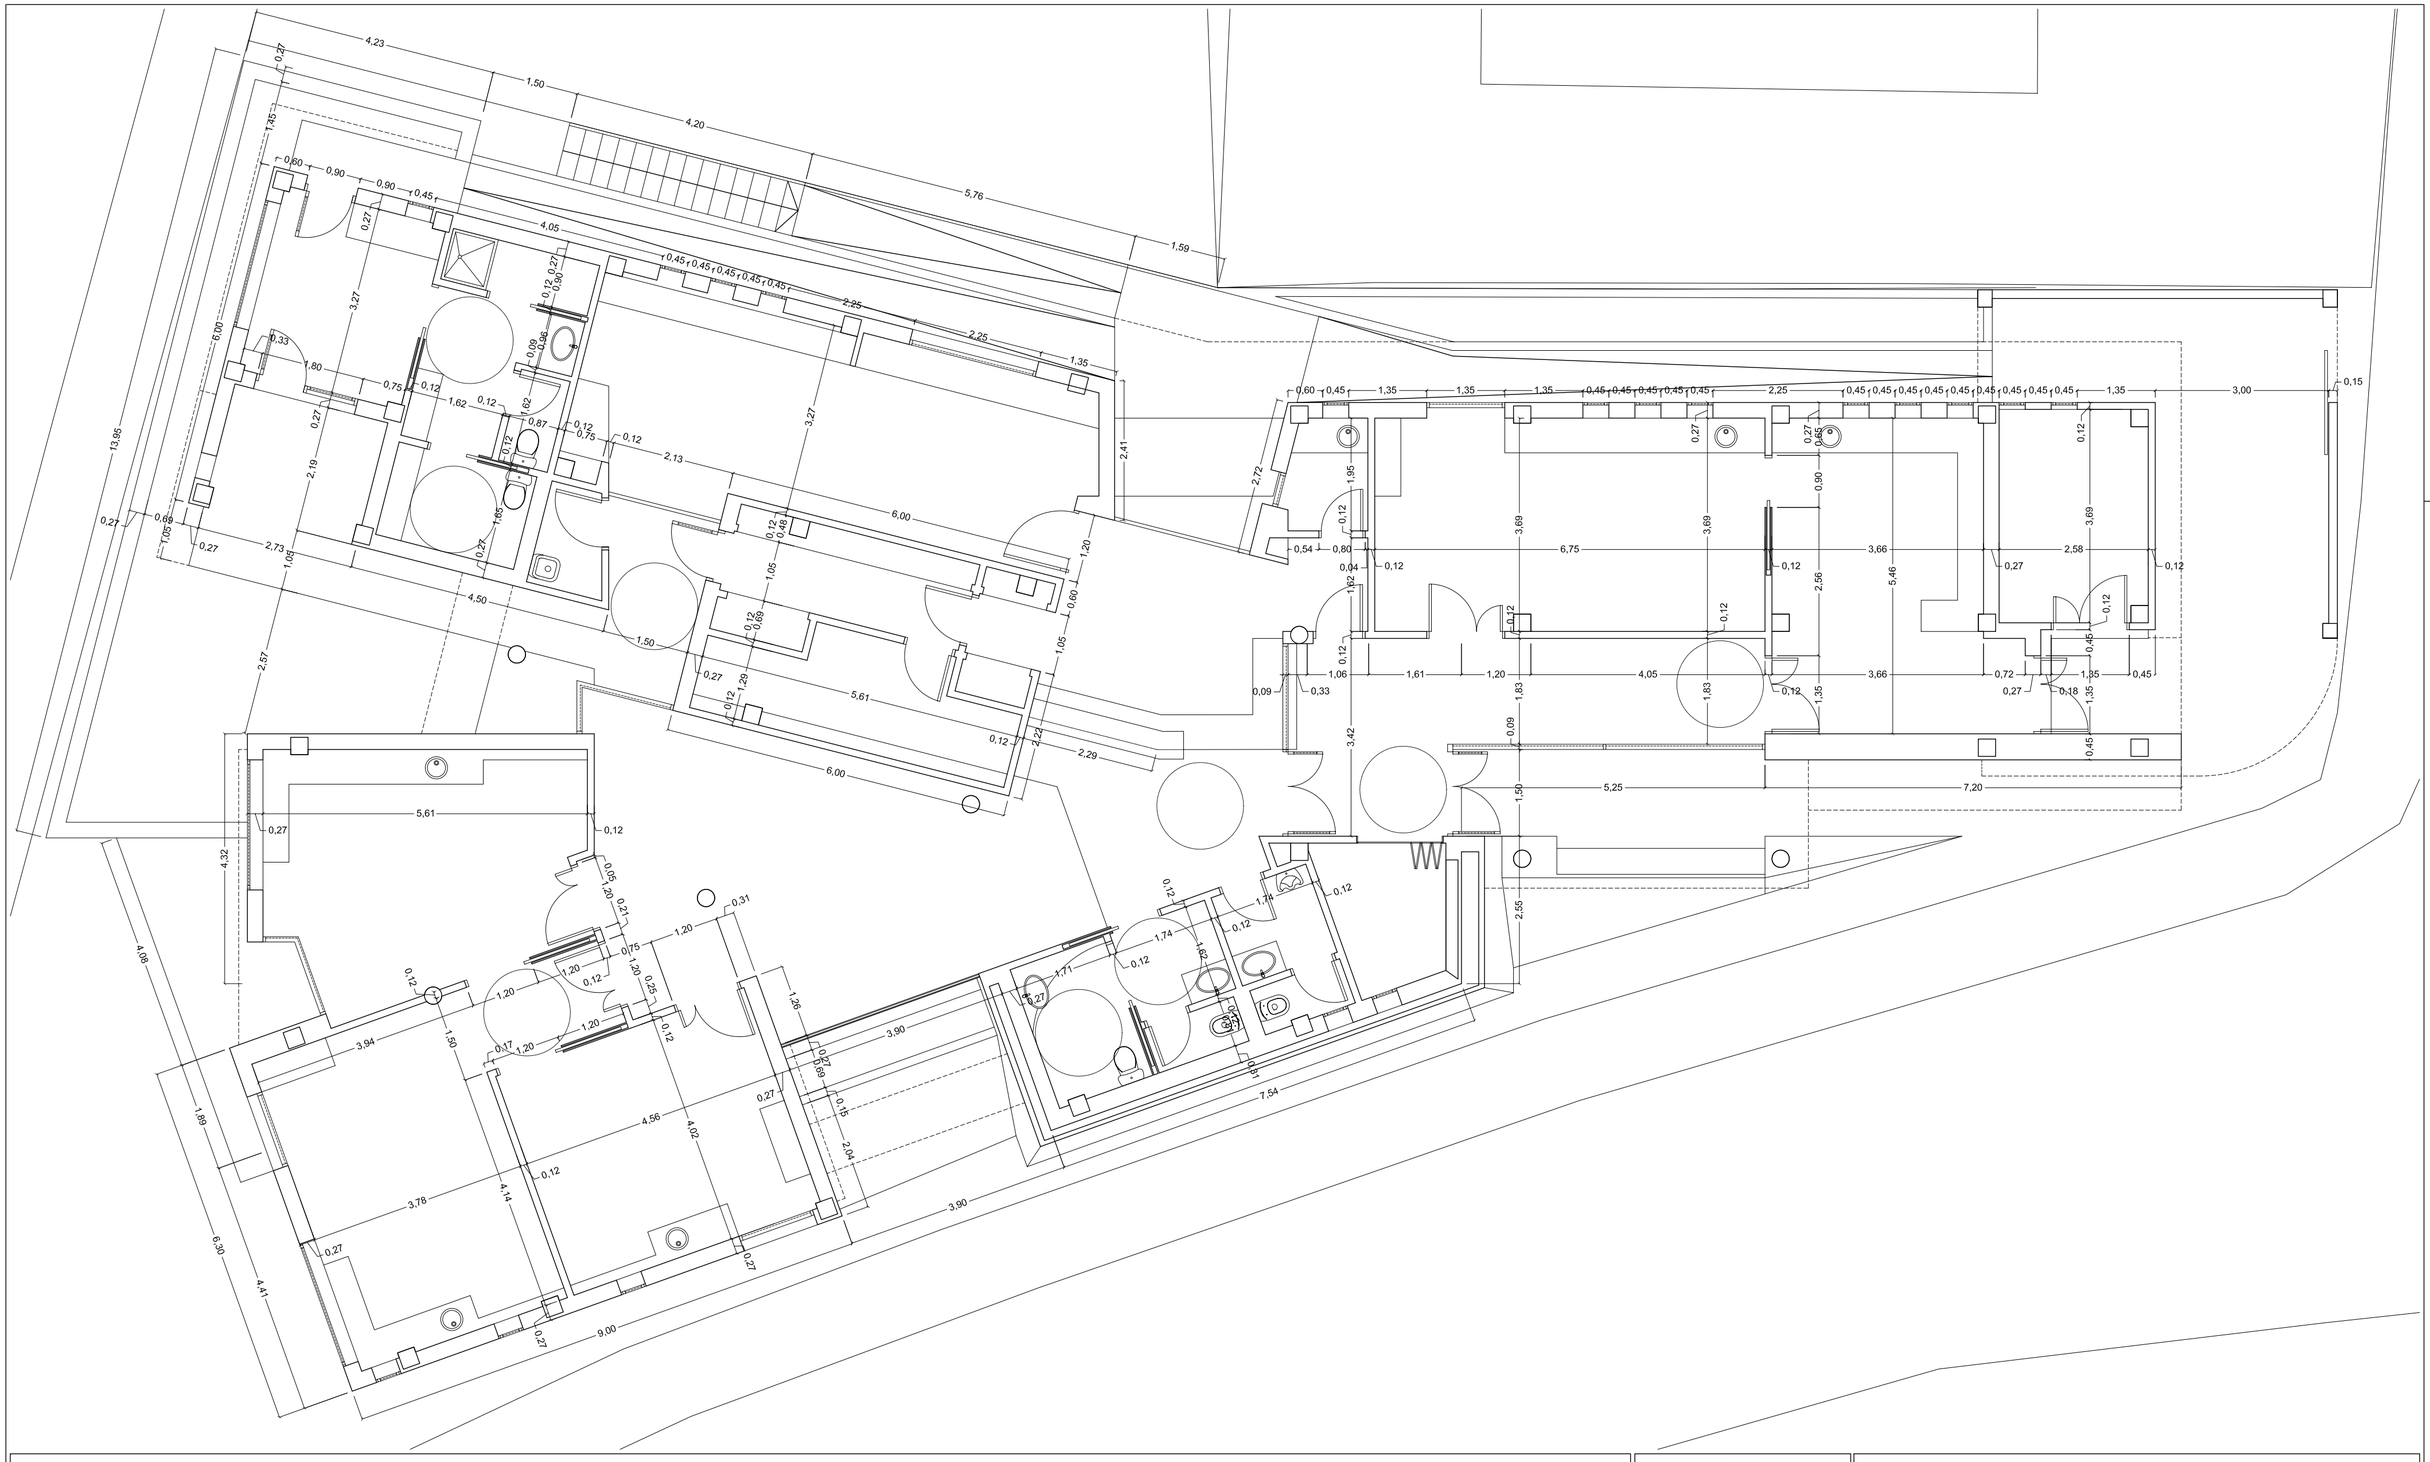

Servicio
Canario de la Salud

TXO_
Taller de Arquitectura y Urbanismo
Sistemas y Desarrollos Sostenibles S.L.

Proyecto Básico
Consultorio Local en Alajeró

SITUACION c/ Columba, T.M. Alajeró, La Gomera

ARQUITECTOS:
JAVIER ANTÓN SOBRINO
COLABORADORES:

PROPIEDAD
Servicio Canario de la Salud

PLANO
Planta Baja
Acotado

Nº PLANO
D_06

ESCALA
1/75

FECHA
SEP-09

SUSTITUYE	FECHA	SUSTITUIDO POR