
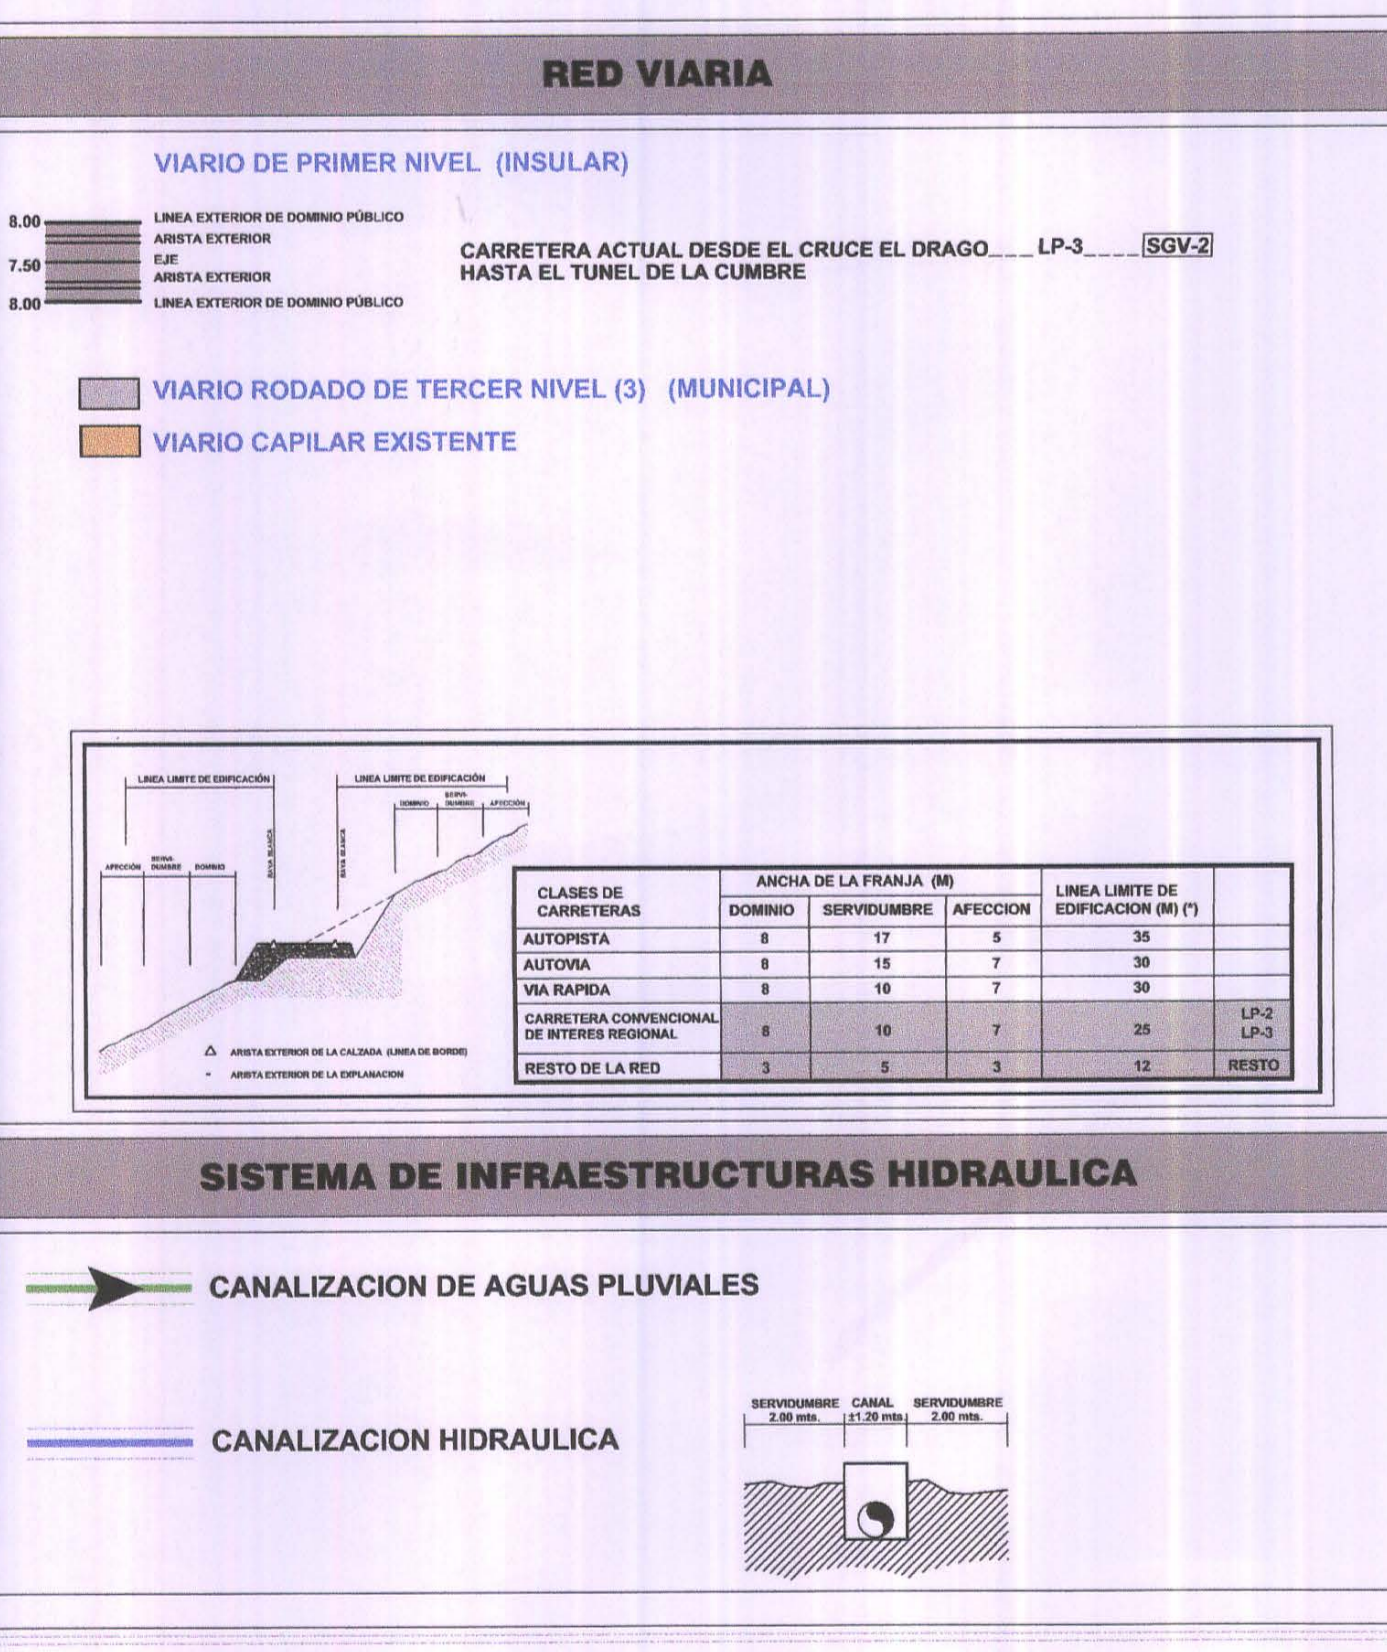
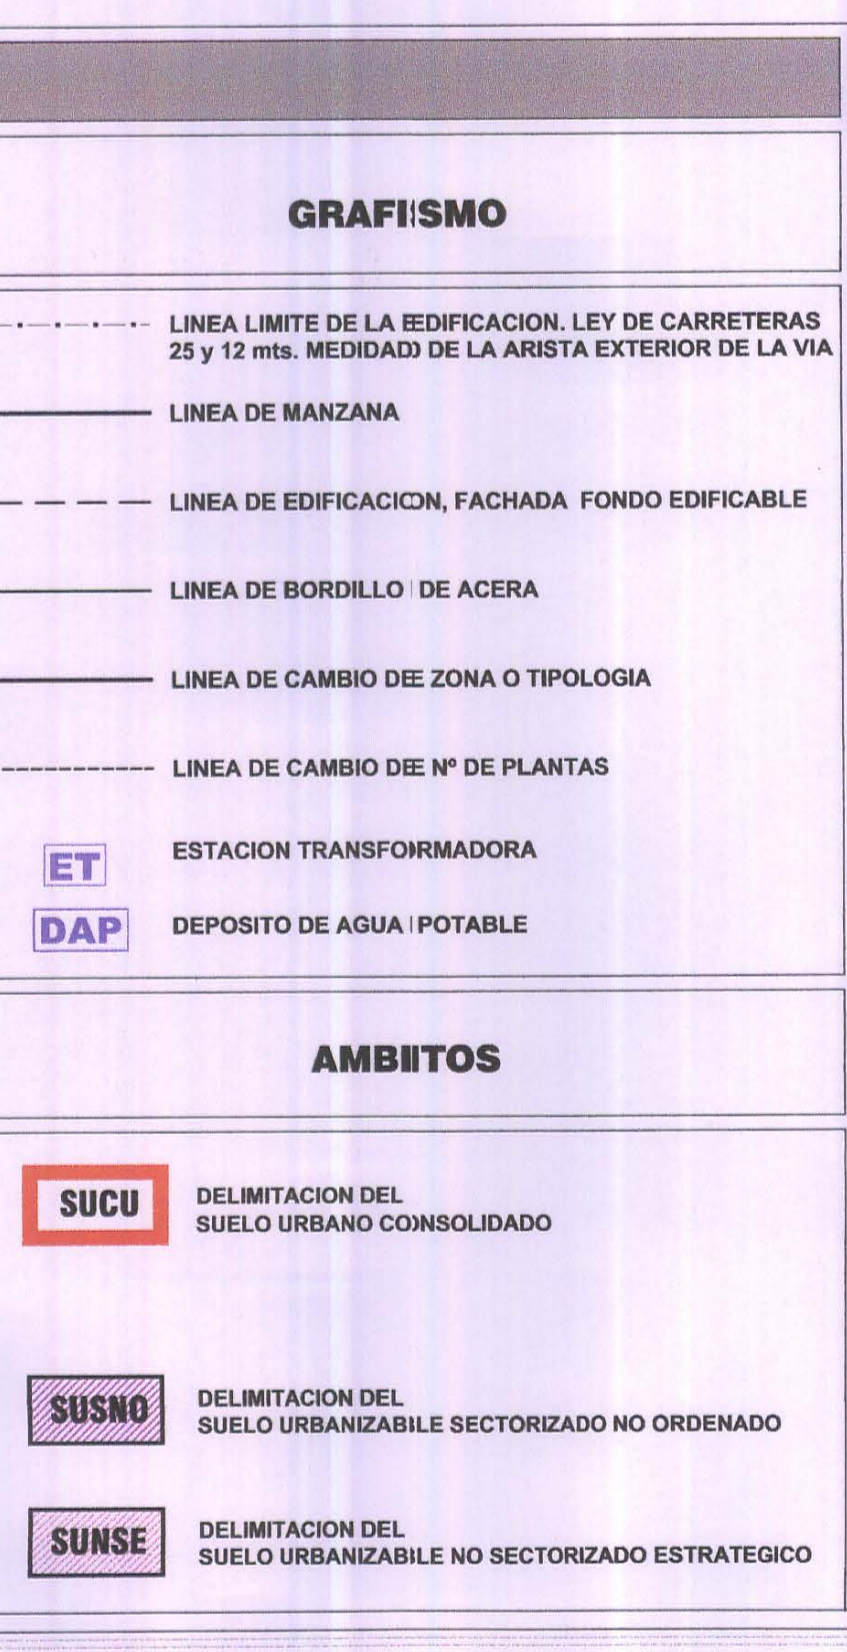
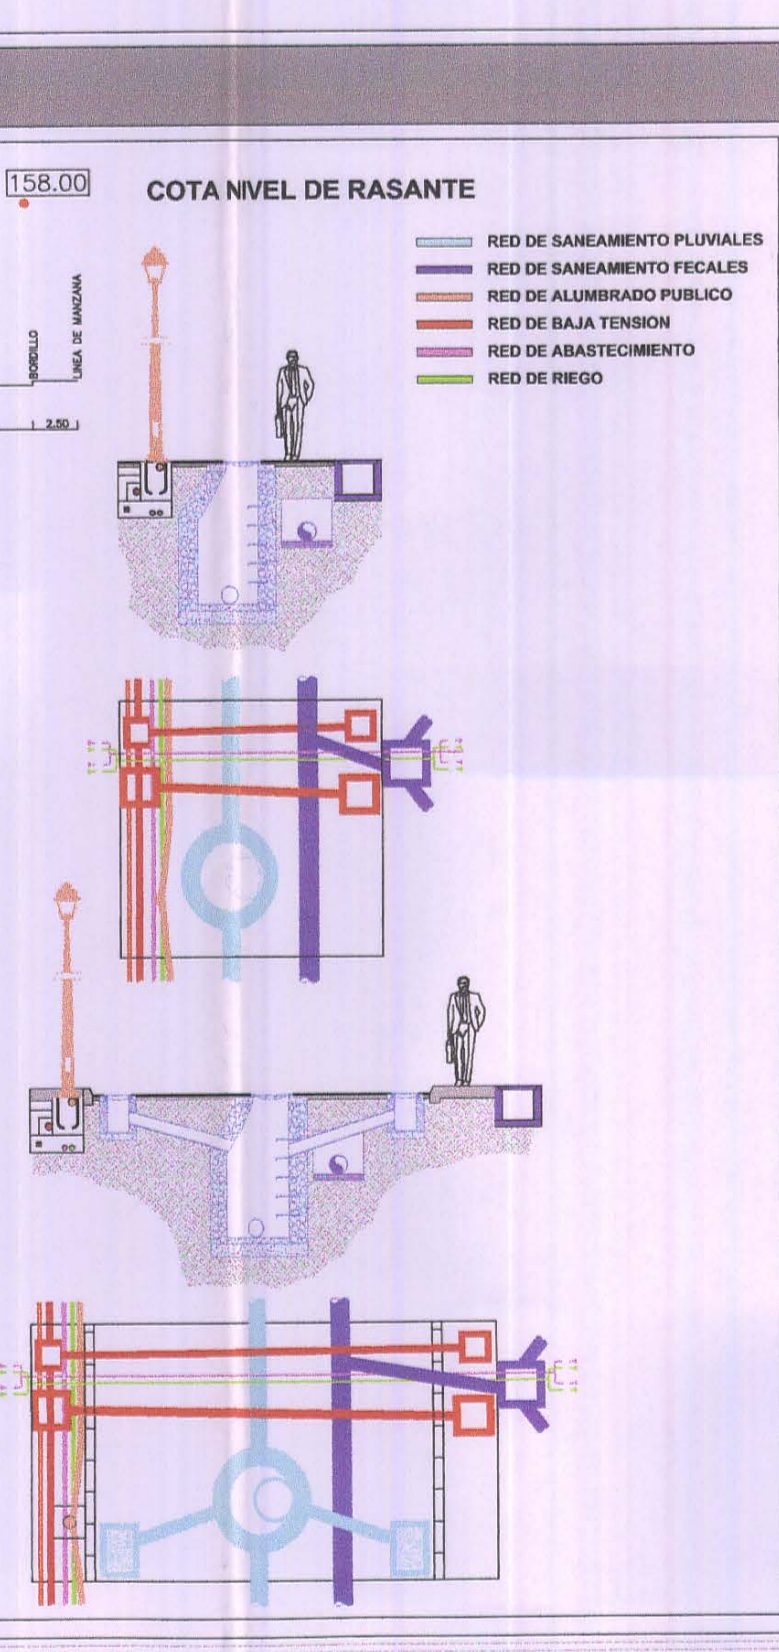


APROBADO DEPARTAMENTALMENTE Y DE FERIA PUBLICA...  
 JUSTO FERNANDEZ DUQUE S.L.  
 INGENIERO DE OBRAS DE ARQUITECTURA Y URBANISMO  
 N.º 10.123/2010  
 A. GARCIA GARCIA

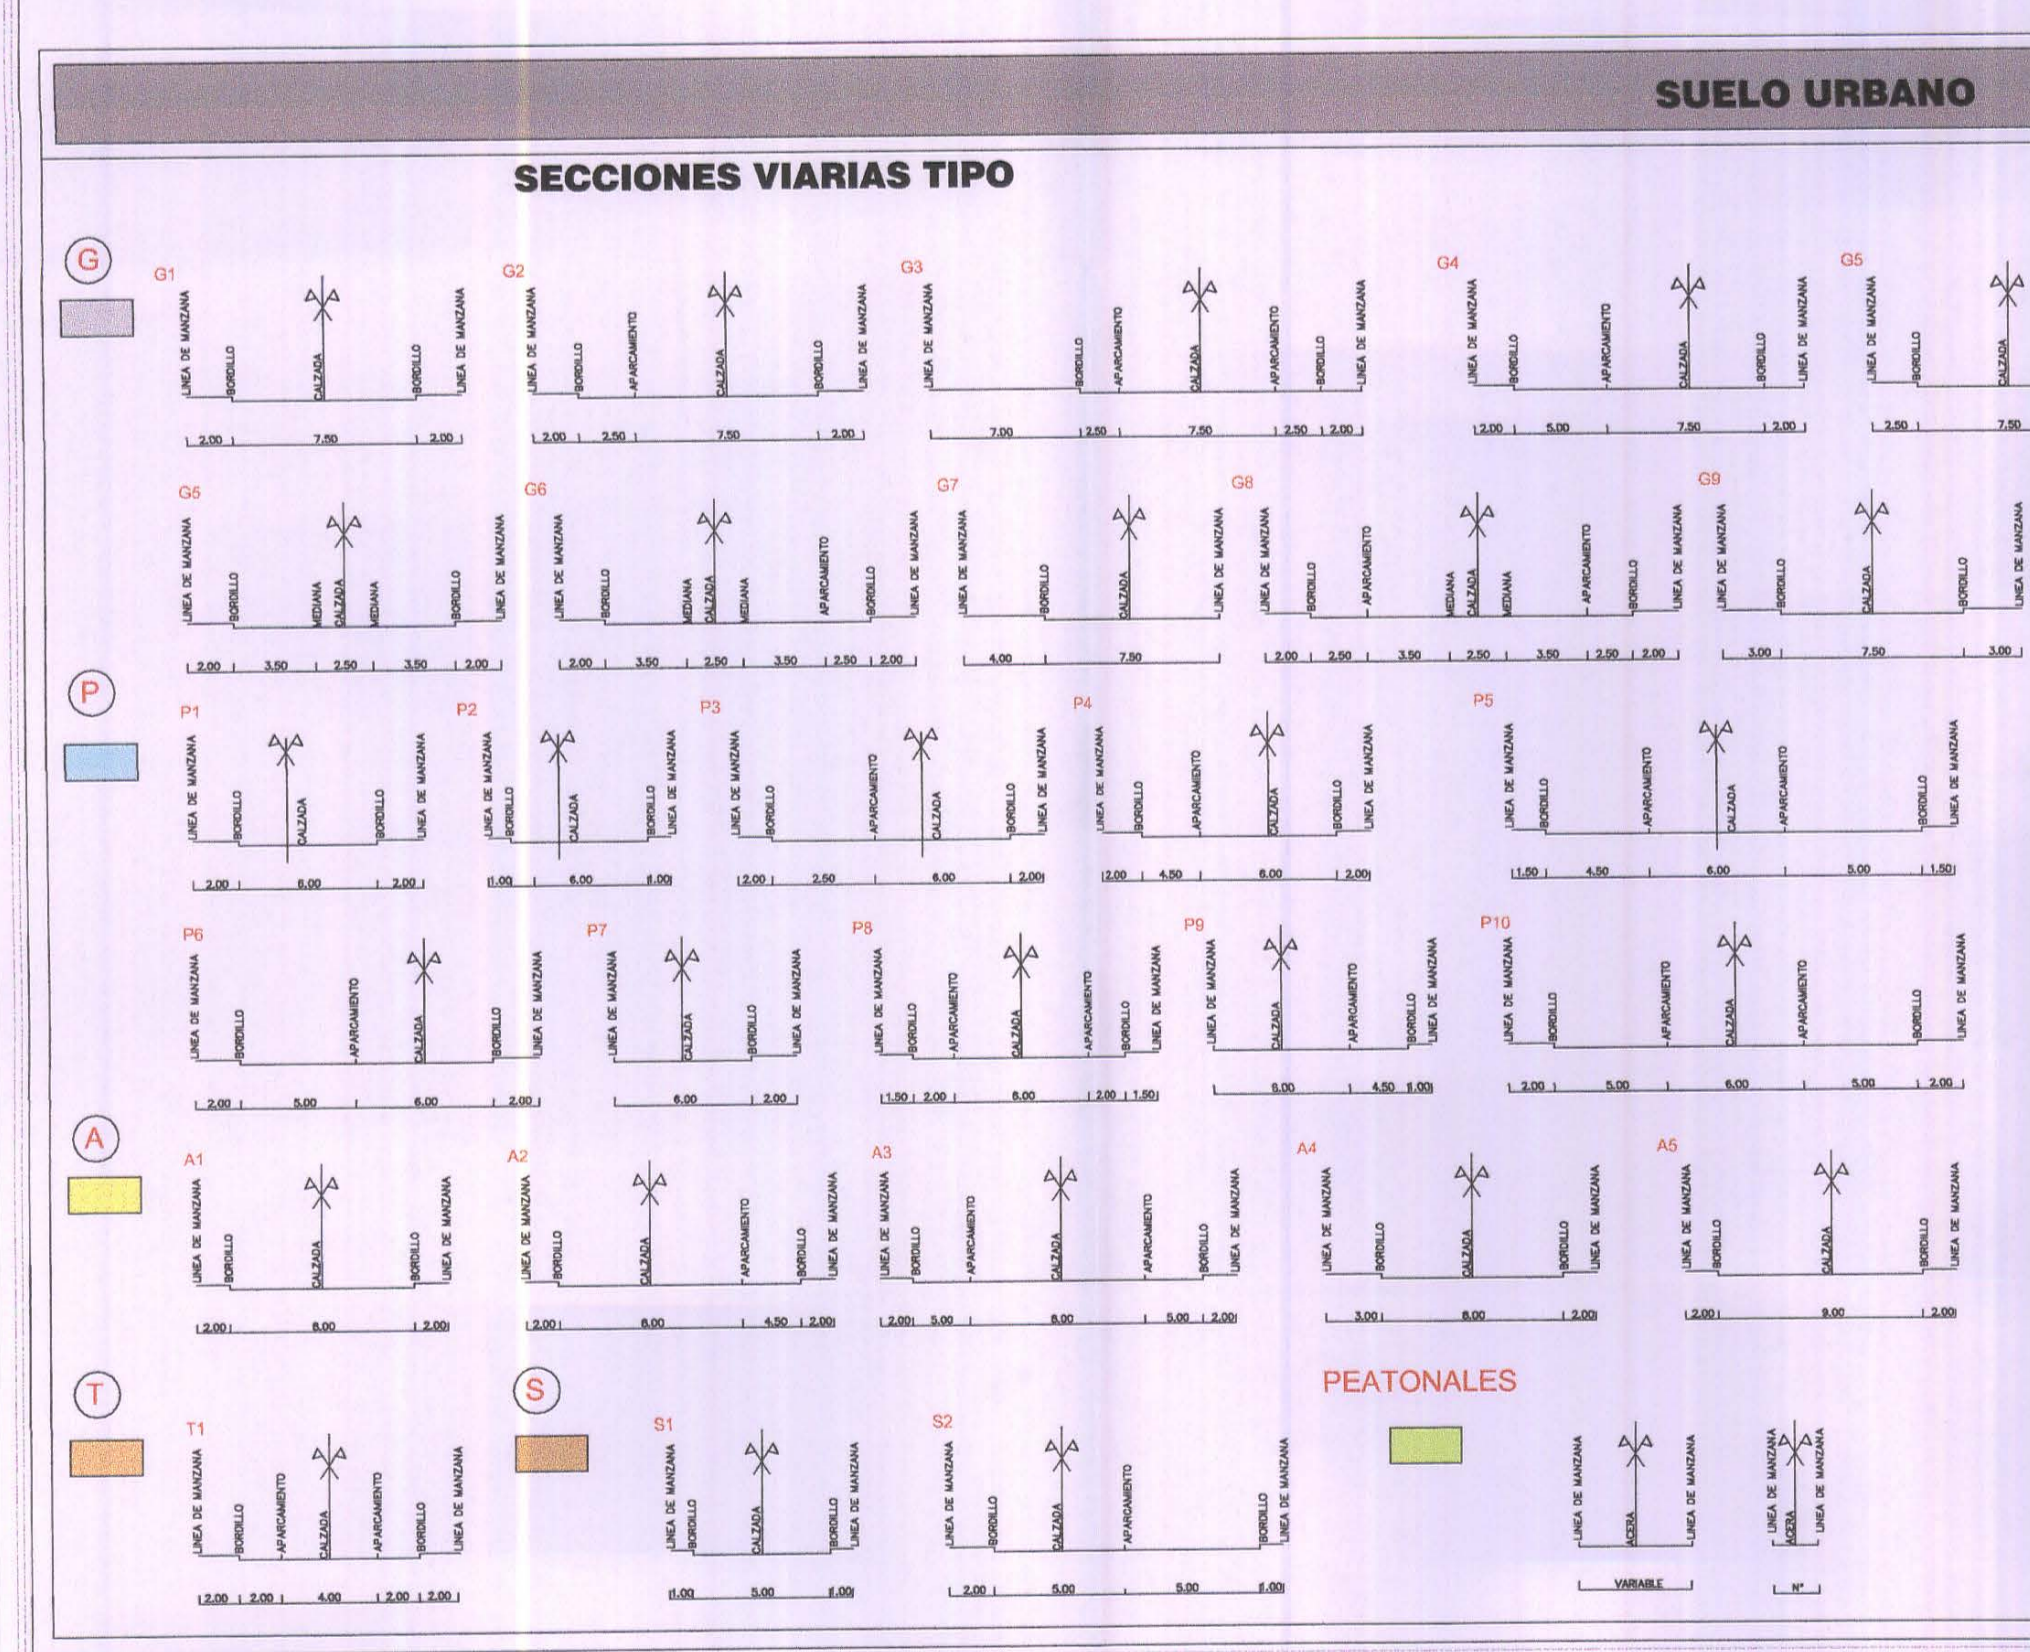

AYUNTAMIENTO DE BREÑA ALTA  
 ISLA DE LA PALMA

PLAN GENERAL DE ORDENACION  
 FASE DE APROBACION DEFINITIVA  
 SUBSANACION DE DEFICIENCIAS

ORDENACION POR MENORIZADA

ALINEACIONES, RASANTES E INFRAESTRUCTURAS

FECHA: MAYO 2010  
 PLANO Nº: OP-SU-1B.2  
 ESCALA: 1:1.000

JUSTO FERNANDEZ DUQUE S.L.  
 INGENIERO DE OBRAS DE ARQUITECTURA Y URBANISMO

gestplan  
 GESTION PLANTEAMIENTO MEDIOAMBIENTAL S.A.