



APROBADO DEFINITIVAMENTE Y DE FORMA PARCIAL, EN VIRTUD DEL ACUERDO DE LA COMISIÓN DE ORDENACIÓN DE ESTE MUNICIPIO, FORMANDO PARTE DEL CONJUNTO DE LA DOCUMENTACIÓN DE SUBSANACIÓN DE DEFICIENCIAS REQUERIDAS EN EL DICTAMEN DE LA PONENCIA TÉCNICA OCCIDENTAL DE LA CIOTMAC, CELEBRADO EL DÍA 25 DE MAYO DE 2009, Y QUE FUE APROBADO POR EL AYUNTAMIENTO EN PLENO, EN SESIÓN EXTRAORDINARIA, CELEBRADA EL DÍA 8 DE JUNIO DE 2010.

En Santa Cruz de Tenerife, a 31 de mayo de 2010.


Secretaría de Urbanismo  
 Berta Díaz (Illa)  
 P.A. Demetrio García Martínez

Diligencia: La exteúdo, yo, la Secretaria Accidental de la Corporación para hacer constar que este documento que integra el PLAN GENERAL DE ORDENACIÓN de este municipio, forma parte del conjunto de la documentación de subsanación de deficiencias requeridas en el Dictamen de la Ponencia Técnica Occidental de la CIOTMAC, celebrado el día 25 de mayo de 2009, y que fue aprobado por el Ayuntamiento en Pleno, en sesión extraordinaria, celebrada el día 8 de junio de 2010.

Secretaría Acci.

SUELO URBANO		SISTEMAS GENERALES EQUIPAMIENTOS Y DOTACIONES		AMBITOS Y SECTORES	
<b>GRAFISMO</b> LINEA LIMITE DE LA EDIFICACION. LEY DE CARRETERAS 25 mts. MEDIDAD DE LA ARISTA EXTERIOR DE LA VIA LINEA DE MANZANA LINEA DE EDIFICACION, FACHADA FONDO EDIFICABLE LINEA DE BORDILLO DE ACERA LINEA DE CAMBIO DE ZONA O TIPOLOGIA LINEA DE CAMBIO DE Nº DE PLANTAS Nº DE PLANTAS DELIMITACION DE SUELO DESTINADO A ESTUDIO DE DETALLE ESTACION TRANSFORMADORA TELECOMUNICACIONES DAP DEPOSITO DE AGUA POTABLE EDAR ESTACION DEPURADORA LIMITE DE SERVIDUMBRE DE PROTECCION DE CARRETERAS AMBITO DE PROTECCION DE INFRAESTRUCTURAS	<b>USOS PORMENORIZADOS</b> <b>RI</b> EDIF. RESIDENCIAL INTENSIVA <b>RE</b> EDIF. RESIDENCIAL EXTENSIVA <b>RSE</b> EDIF. RESIDENCIAL SEMIEXTENSIVA	<b>DEP</b> DEPORTIVO <b>SOC</b> SOCIAL- CULTURAL <b>COM</b> COMERCIAL <b>LP</b> SISTEMA DE ESPACIOS LIBRES DE DOMINIO Y USO PUBLICO <b>E</b> EQUIPAMIENTO <b>D</b> DOTACIONAL <b>P</b> APARCAMIENTOS	<b>SUCU</b> DELIMITACION DEL SUELO URBANO CONSOLIDADO	<b>RED VIARIA</b> <b>VIARIO DE PRIMER NIVEL (INSULAR)</b> LINEA EXTERIOR DE DOMINIO PUBLICO CALADA LINEA EXTERIOR DE DOMINIO PUBLICO CARRETERA DESDE EL CRUCE LA GRAMA HASTA EL CRUCE LA HARINERA LP-20 (SGV-3)	<b>SISTEMA DE INFRAESTRUCTURAS HIDRAULICA</b> CANALIZACION DE AGUAS PLUVIALES
<b>CODIGO DE USO PORMENORIZADO</b> LP-1.30 <b>CODIGO DE UNIDAD DE ZONA</b> 2.962 m <sup>2</sup> SUPERFICIE NETA DE LA UNIDAD DE ZONA					

CLASES DE CARRETERAS		ANCHO DE LA FRONTERA DE DOMINIO		LINEA LIMITE DE EDIFICACION (M)	
AUTOPISTA	8	17	5	35	
AUTOVIA	8	15	7	30	
VIA RAPIDA	8	10	7	30	
CARRETERA CONVENCIONAL DE INTERIOR REGIONAL	8	10	7	25	LP-2 LAVI
RESTO DE LA RED	3	5	3	12	RESTO

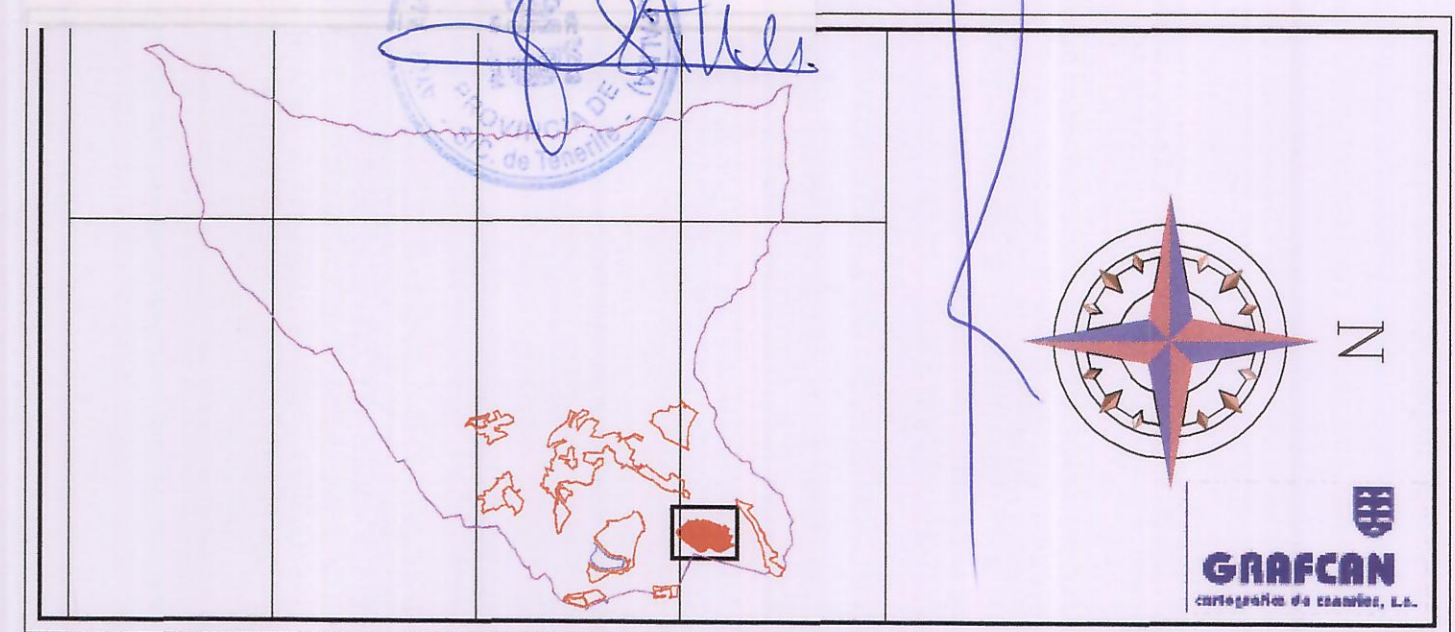

**AYUNTAMIENTO DE BREÑA ALTA**  
 ISLA DE LA PALMA

**PLAN GENERAL DE ORDENACION**  
 FASE DE APROBACION DEFINITIVA  
 SUBSANACION DE DEFICIENCIAS  
 DICTAMEN DE LA PONENCIA TECNICA OCCIDENTAL  
 APROBADO EN SESION DE 25 DE MAYO 2009

**ORDENACION PORMENORIZADA**

PLANO: **CALIFICACION DEL SUELO ORDENACION Y AMBITOS DE GESTION** LA CALDERETA  
 FECHA: MAYO 2010  
 PLANO Nº **OP-SU-6.1**  
 ESCALA: **1:1.000**

JUSTO FERNANDEZ DUQUE S.L.  
 ARQUITECTURA Y URBANISMO  
 CI PRINCIPAL FELPE M. S.P.  
 SAN ANDRES Y SAUCES  
 TLF: 922 44 74 75  
 FAX: 922 44 74 72  
 estudio@justofermanduque.com

GOBIERNO DE CANARIAS  
 GESTION PLANEAMIENTO TERRITORIAL Y MEDIOAMBIENTAL S.A.  
 AYUNTAMIENTO DE BREÑA ALTA