
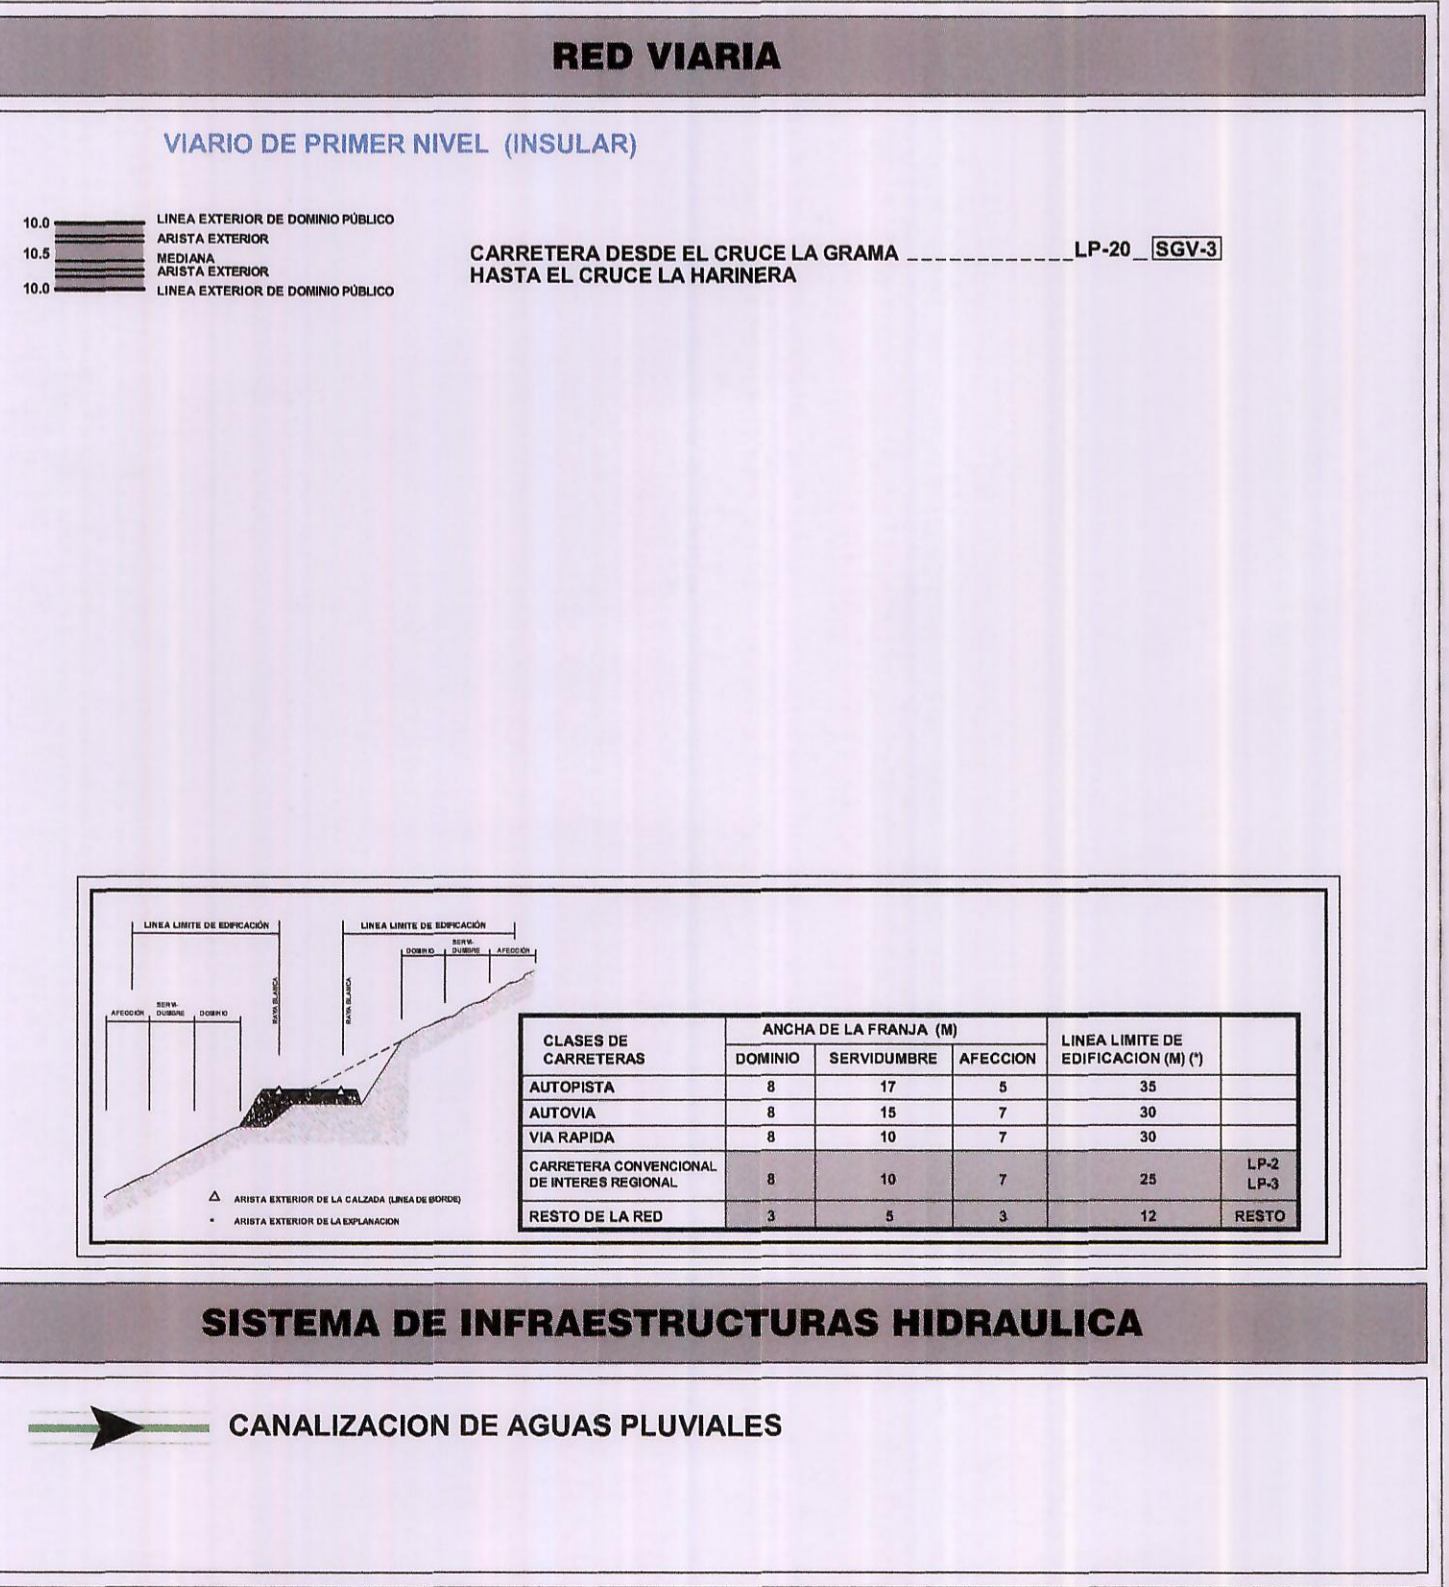
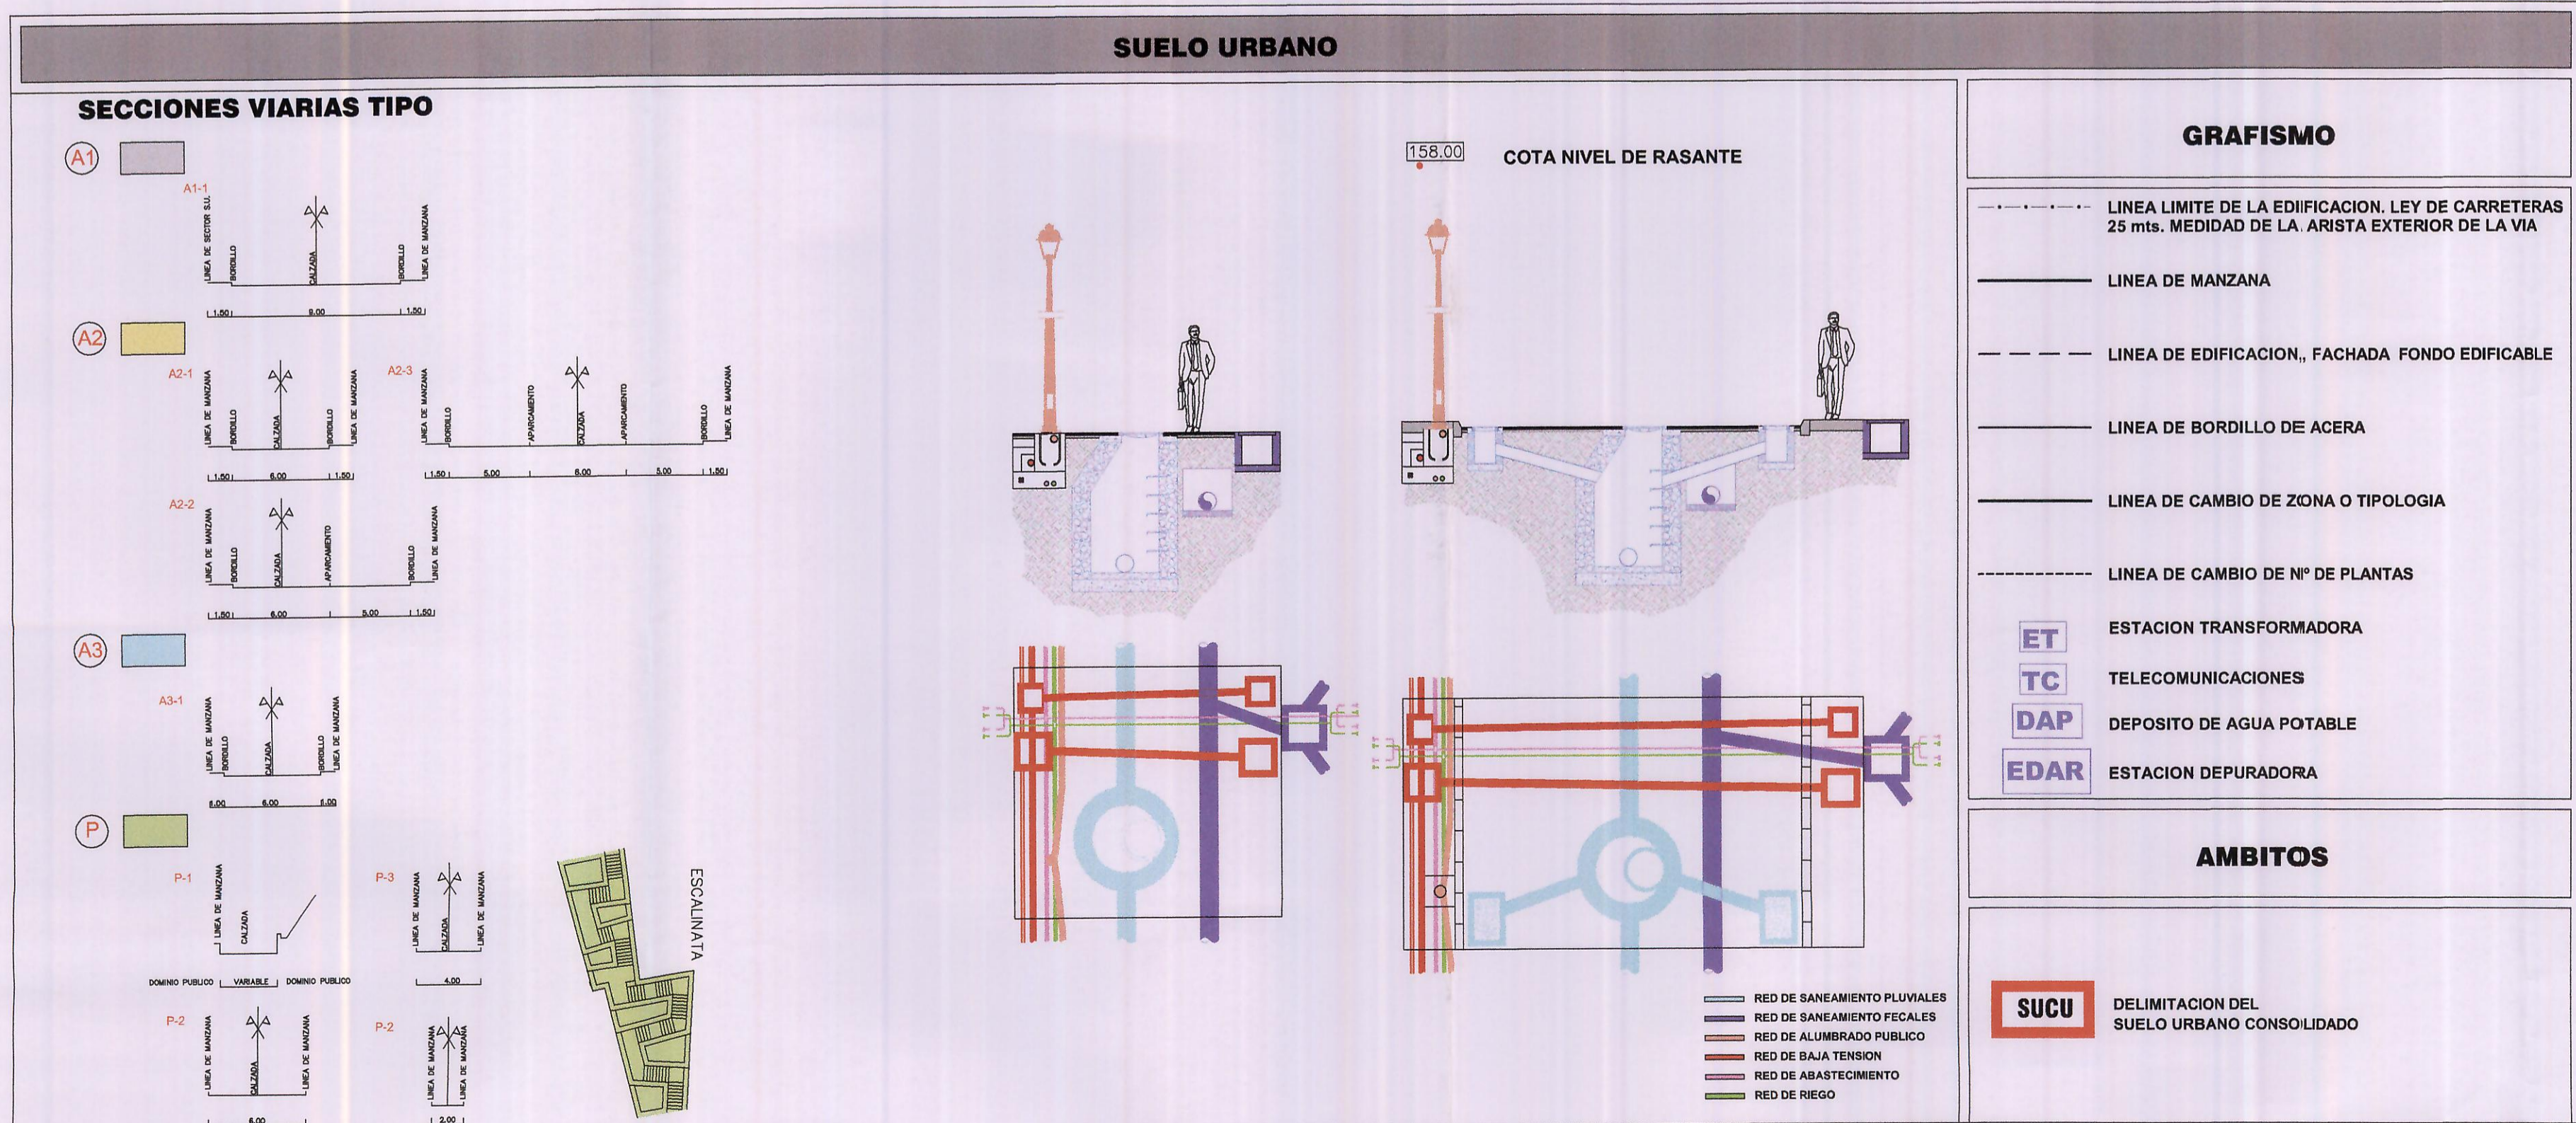


DILIGENCIA: La extiendo, yo, la Secretaría Accidental de la Corporación, para hacer constar que este documento que integra el PLAN GENERAL DE ORDENACION de este municipio, forma parte del conjunto de la documentación de subsanación de deficiencias requeridas en el Dictamen de la Dirección Técnica Occidental de la COMAC, celebrada el día 25 de mayo de 2010 y que fue aprobada por el Ayuntamiento Pleno, en sesión extraordinaria, celebrada el día 9 de junio de 2010.

Breña Alta, a 11 de mayo de 2010.

La Secretaria Accidental,

[Signature]

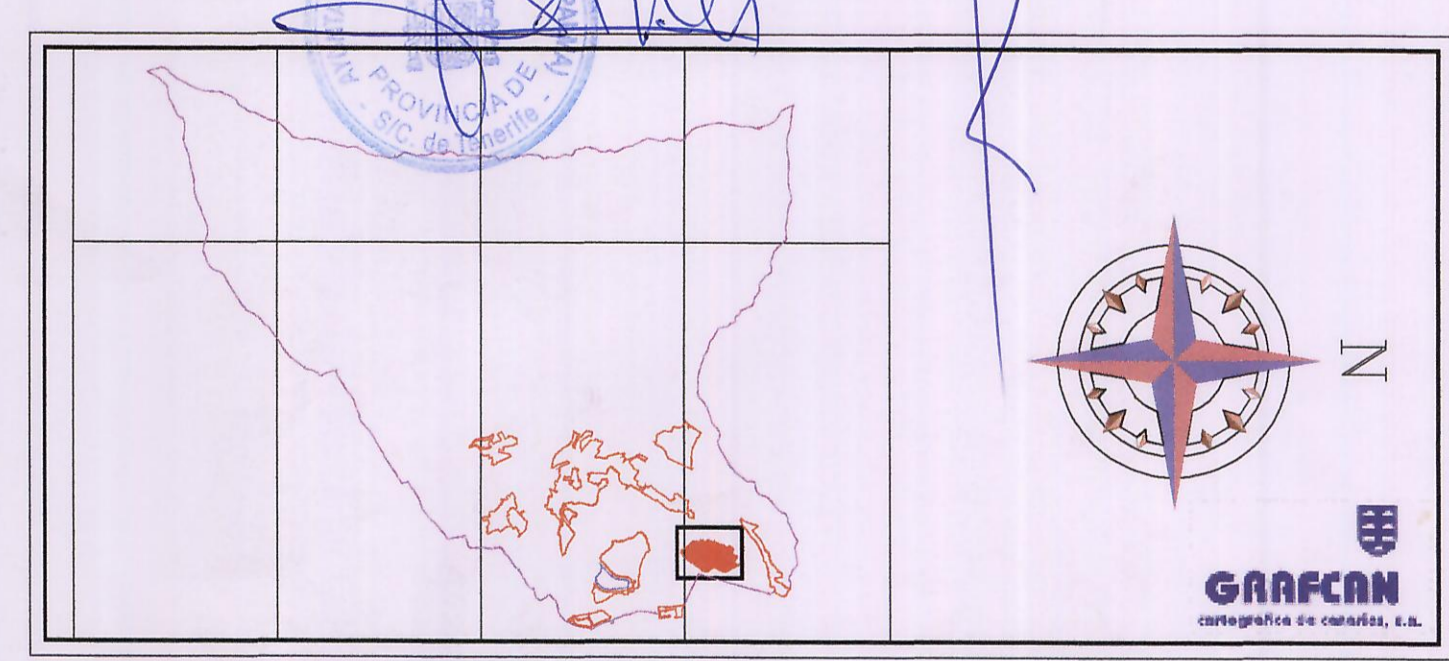

AYUNTAMIENTO DE BREÑA ALTA
 ISLA DE LA PALMA

PLAN GENERAL DE ORDENACION
 FASE DE APROBACION DEFINITIVA
 SUBSANACION DE DEFICIENCIAS

ORDENACION PORMENORIZADA

PLANO: **ALINEACIONES, RASANTES E INFRAESTRUCTURAS** FECHA: MAYO 2010

LA CALDERETA ESCALA: **OP-SU-6.2** 1:1.000

JUSTO FERNANDEZ DUQUE S.L. ARQUITECTURA Y URBANISMO
 C/ PRINCIPAL FELIPE III 3º P.º SAN ANDRÉS Y SAUCES T.F. 922 45 14 75 FAX. 922 45 14 72 estudio@justofernandezduque.com

GOBIERNO DE CANARIAS gesplan GESTION PLANTEAMIENTO TERRITORIAL Y MEDIOAMBIENTAL S.A. AYUNTAMIENTO DE BREÑA ALTA