


- LIMITE MUNICIPAL
- SECTOR DE SUELO URBANO Y URBANIZABLE
- ASENTAMIENTOS RURALES
- 440.00 COTA DE RASANTE DE VIA
- 6.00 ANCHO DE CALZADA
- APARCAMIENTOS

SISTEMA VIARIO


VIARIO RODADO DE SEGUNDO NIVEL (COMARCAL)

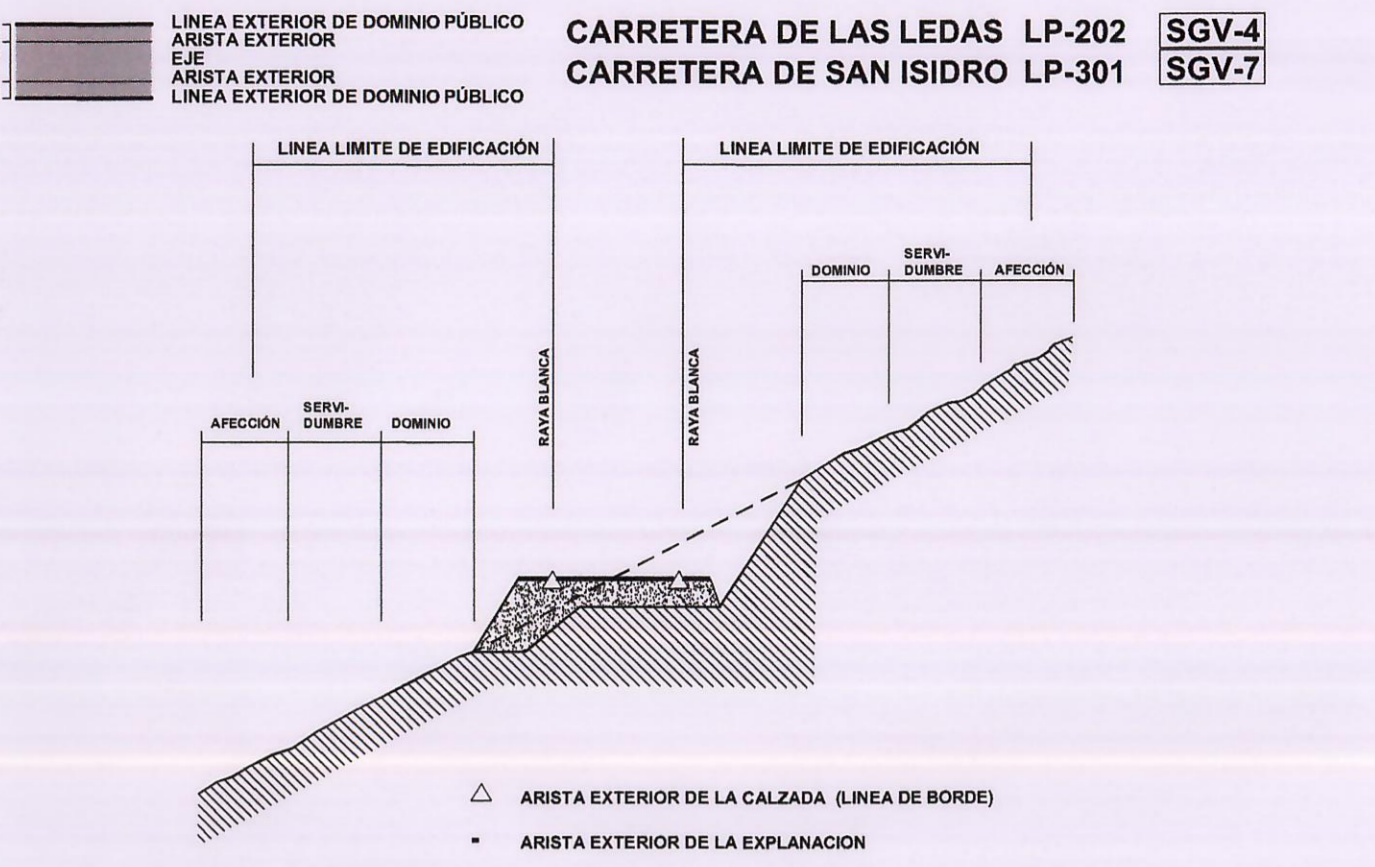


VIARIO RODADO DE TERCER NIVEL (3) Y LOCAL (L) EXISTENTE Y RECTIFICADO

L	CAMINO EL FAYAL	L	CAMINO LA CRUZ DEL MORRO
L	CAMINO LA PAVONA	L	CAMINO EL PINO
L	CAMINO LA MERLA	L	CAMINO LA FUENTE
L	CAMINO LA GALLINA	L	CAMINO LA CALABOZA
L	CAMINO LA TRAVESIA	L	CAMINO LAS DOS CRUCES
L	CAMINO LA CALETA	L	CAMINO LA CAPELLANIA
L	CAMINO DE LA CUMBRE	L	CAMINO LAS LEDAS
L	CAMINO MANCHON	L	CAMINO DE GUILLEN
L	CAMINO PARITO CABEZA	L	CAMINO BREZAL DE ARRIBA
L	CAMINO LA SOCIEDAD	L	CAMINO DE MIRANDA
L	CAMINO LA PIEDAD	L	CAMINO LAS FAYAS
L	CAMINO LA UNION	L	CAMINO DE LIMAS
L	CAMINO LA CUEVA	L	CAMINO LA CALAFATA
L	CAMINO LA HIGERA	L	CAMINO LA MURALLA
L	CAMINO LA ESCUELA	L	CAMINO MELCHORA
L	CAMINO EL MORRO		

- VIARIO RODADO LOCAL (L) DE NUEVA CREACION**
- L RAMAL DE CONEXIÓN ENTRE "CAMINO LA HIGERA" Y "CAMINO LA CUEVA"
 - L RAMAL DE CONEXIÓN ENTRE "CAMINO LA ESCUELA" Y "CAMINO EL MORRO"
 - L RAMAL DE CONEXIÓN ENTRE "CAMINO LA PIEDAD" Y "CARRERA DE SAN ISIDRO"
 - L RAMAL EN LA "CARRERA DE SAN ISIDRO" CON TERMINACION DE FONDO DE SACO
 - L RAMAL EN EL "CAMINO LA UNION"
- VIARIO CAPILAR RECTIFICADO**

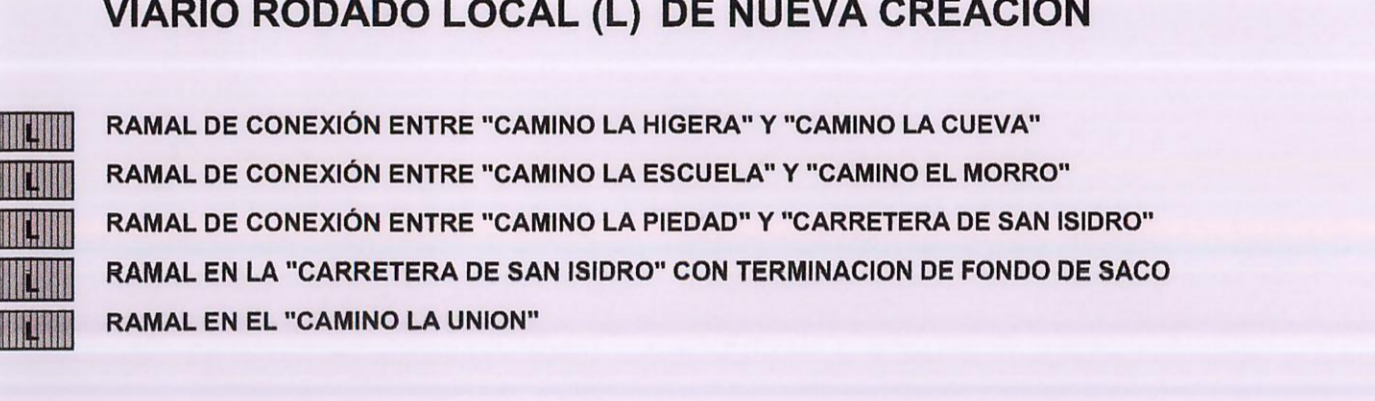

ELABORADA por el autor, en la Secretaría Municipal de Urbanismo, en Breña Alta, a las 10:00 horas del día 10 de Mayo de 2010.

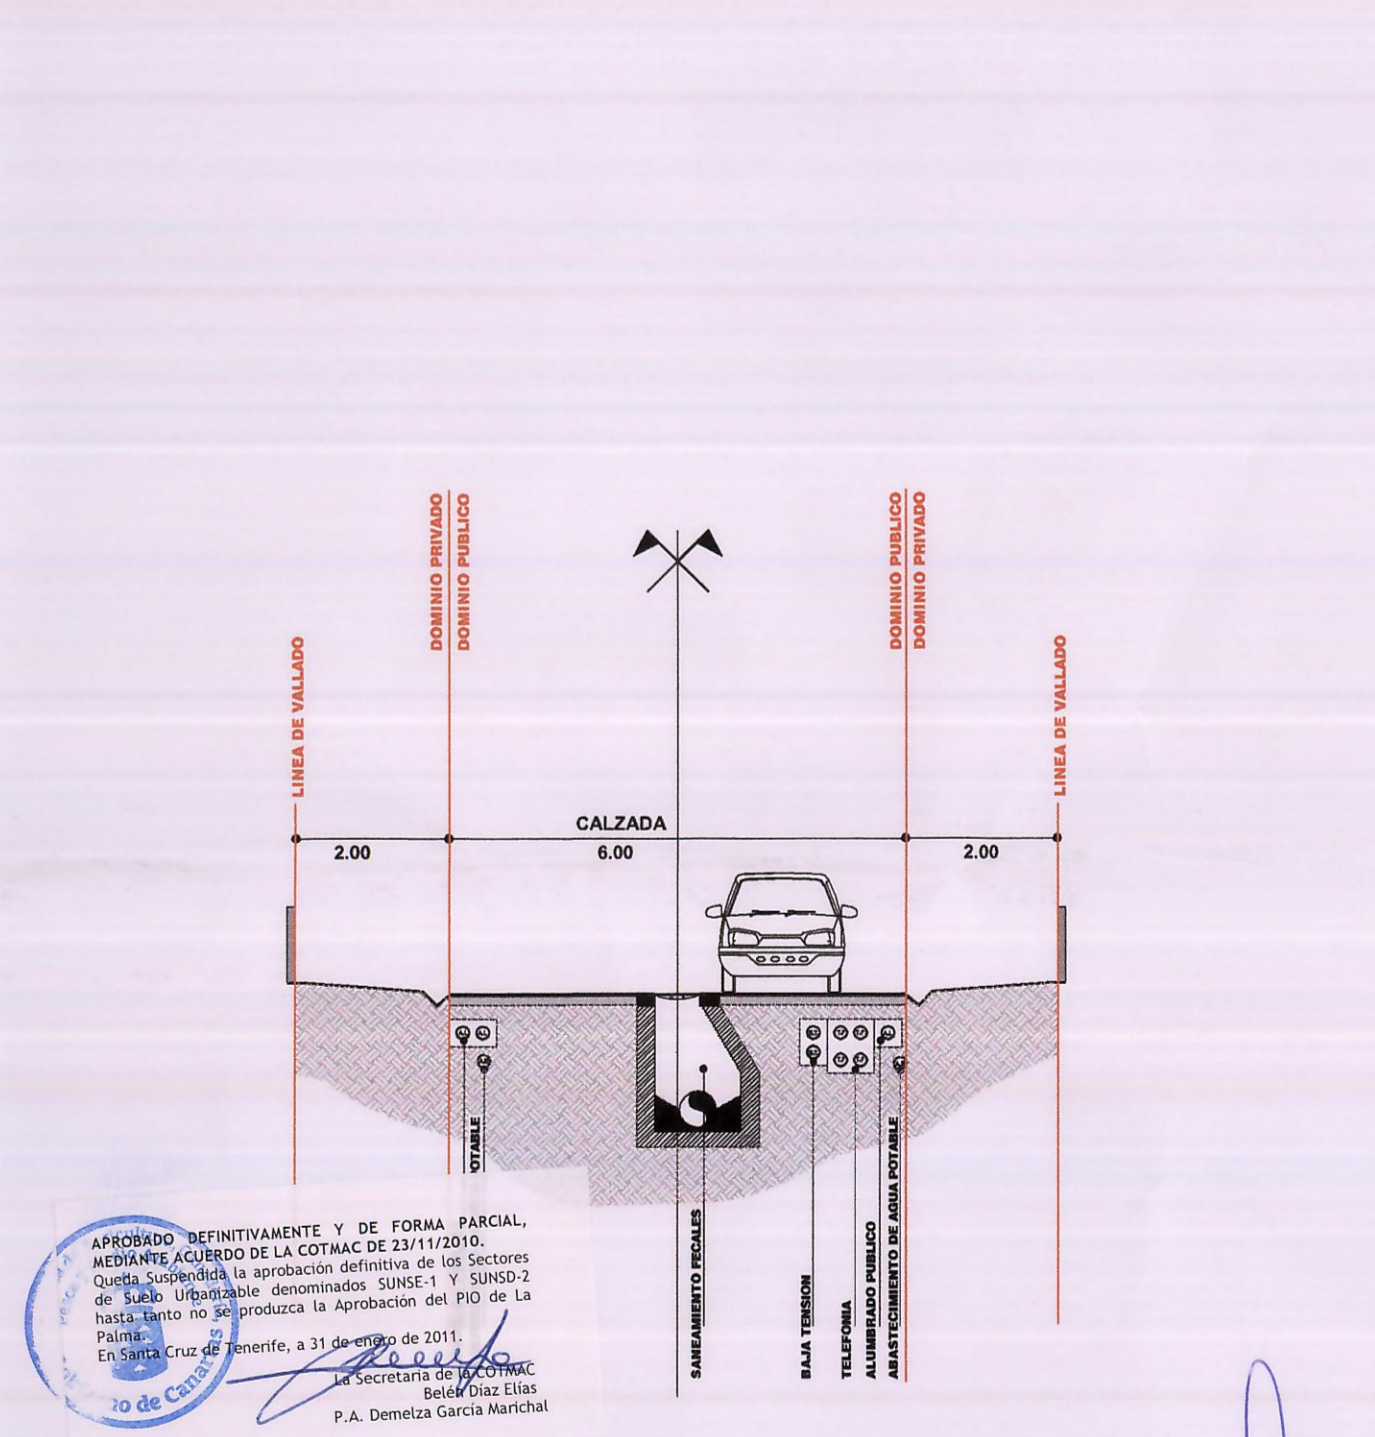

ELABORADA por el autor, en la Secretaría Municipal de Urbanismo, en Breña Alta, a las 10:00 horas del día 10 de Mayo de 2010.

AYUNTAMIENTO DE BREÑA ALTA
ISLA DE LA PALMA

PLAN GENERAL DE ORDENACION
FASE DE APROBACION DEFINITIVA
SUSANACION DE DEFICIENCIAS
ORDENACION FORMERORIZADA

ASENTAMIENTOS RURALES
ALINEACIONES, RASANTES E INFRAESTRUCTURAS
SAN ISIDRO, LA MURALLA, EL LLANITO Y MIRANDA

JUSTO FERNANDEZ DUQUE S.L.
ARQUITECTURA Y URBANISMO

FICHA: MAYO 2010
PLANO Nº: **OP-AR-1.2**
ESCALA: **1:2.000**

GOBIERNO DE CANARIAS | GESTION PLANTEAMIENTO MEDIOAMBIENTAL S.A. | AYUNTAMIENTO DE BREÑA ALTA