

- +---+--- LIMITE MUNICIPAL
- ▨ SECTOR DE SUELO URBANO Y URBANIZABLE
- ▤ LIMITE DE LOS ASENTAMIENTOS RURALES
- ▧ SUELO RUSTICO DE PROTECCIÓN DE INFRAESTRUCTURA VIARIO
- PTE_{LP} DELIMITACION UTH Z:04 022 Z:04 023 Z:04 024
- ▨ LICs Lugares de importancia comunitaria
- ▨ ZEPAs Zonas de especial protección para las aves

ASENTAMIENTOS RURALES

SISTEMA LUCRATIVO PRIVADO

- ▨ EDIFICACIÓN RESIDENCIAL Y USOS COMPATIBLES
- ▨ SERVICIOS DE INTERES PÚBLICO Y SOCIAL

- DOC** DOTACIONAL DOCENTE
 LOMOGRADE
 AGUASCIENCO
 TOPO LOMO - ROBLE 1.470m²
 BOTAZO
- DEP** DOTACIONAL DEPORTIVO
 LOMOGRADE
 AGUASCIENCO
 TOPO LOMO - ROBLE 1.830m²
 BOTAZO
- SOC** DOTACIONAL SOCIOCULTURAL
 LOMOGRADE
 AGUASCIENCO
 TOPO LOMO - ROBLE 4.833m²
 BOTAZO 2.191m²
- CR** EQUIPAMIENTO CULTURAL-RELIGIOSO
 LOMOGRADE
 AGUASCIENCO
 TOPO LOMO - ROBLE 10.329m²
 BOTAZO 10.329m²

ESPACIOS LIBRES


- ▨ ESPACIOS LIBRES DE DOMINIO Y USO PÚBLICO

SISTEMA VIARIO

- VIARIO DE PRIMER NIVEL INSULAR**
- 8 LINEA EXTERIOR DE DOMINIO PÚBLICO
 - 7.5 ANCHA EXTERIOR
 - 8 ANCHA EXTERIOR
 - 8 LINEA EXTERIOR DE DOMINIO PÚBLICO
- CARRETERA DE LA CUMBRE LP-3 SGV-2

VIARIO RODADO DE SEGUNDO NIVEL (COMARCAL)

- 3 LINEA EXTERIOR DE DOMINIO PÚBLICO
 - 3 ANCHA EXTERIOR
 - 3 LINEA EXTERIOR DE DOMINIO PÚBLICO
- CARRETERA DE SAN PEDRO LAS LEDAS LP-202 SGV-4

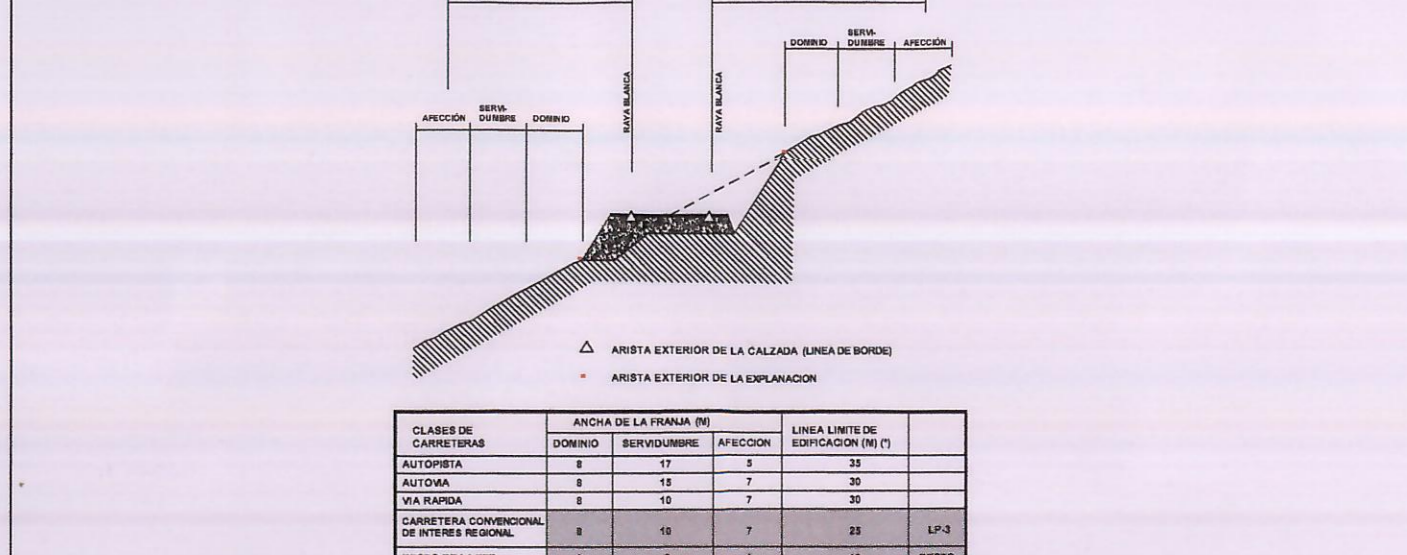

VIARIO RODADO DE TERCER NIVEL (3) Y LOCAL (L) EXISTENTE Y RECTIFICADO


- 3 CAMINO LOMO GRANDE
- 3 CAMINO BCO. AGUASCIENCO
- 3 CAMINO TOPO LOMO
- 3 CAMINO EL ROBLE
- 3 CAMINO DE PAYO
- 3 CAMINO LOS RESINAS
- 3 CAMINO LOS MIMBRAS
- 3 CAMINO LOS MIMBRAS

VIARIO DE TERCER NIVEL (L) DE NUEVA CREACIÓN

- L CAMINO ENTRE EL CAMINO DEL TOPO LOMO Y EL CAMINO EL ROBLE

VIARIO CAPILAR (RECTIFICADO)

SISTEMA DE INFRAESTRUCTURAS HIDRAULICA

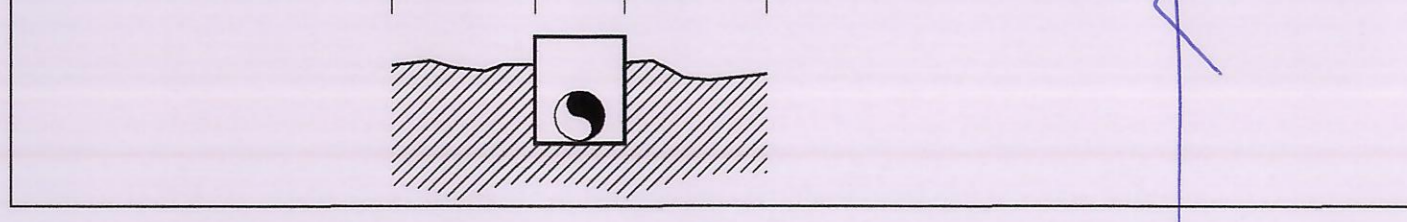

AYUNTAMIENTO DE BREÑA ALTA
 ISLA DE LA PALMA

PLAN GENERAL DE ORDENACION
 FASE DE APROBACION DEFINITIVA
 SUBSANACION DE DEFICIENCIAS

ORDENACION PORMENORIZADA

PLANO ASENTAMIENTOS RURALES CALIFICACION DEL SUELO Y ORDENACION	FECHA MAYO 2010
LOMO GRANDE, AGUASCIENCO, TOPO LOMO - EL ROBLE Y BOTAZO	PLANO Nº OP-AR-2.1

JUSTO FERNANDEZ DUQUE S.L.
 ARQUITECTURA Y URBANISMO

SAN ANTON DE LA ALFRACA
 SAN ANTON DE LA ALFRACA
 T. 922 44 91 12
 editor@justoferndezduque.com

ESCALA:
1:2.000