


- +---+--- LIMITE MUNICIPAL
- SECTOR DE SUELO URBANO Y URBANIZABLE
- ASENTAMIENTOS RURALES
- 440.00 COTA DE RASANTE DE VIA
- 6.00 ANCHO DE CALZADA
- APARCAMIENTOS

**SISTEMA VIARIO**

- VIARIO DE PRIMER NIVEL INSULAR**
- LINEA EXTERIOR DE DOMINIO PUBLICO
  - AREA EXTERIOR
  - AREA EXTERIOR
  - AREA EXTERIOR
  - LINEA EXTERIOR DE DOMINIO PUBLICO
- CARRETERA DE LA CUMBRE LP-3

- VIARIO RODADO DE SEGUNDO NIVEL (COMARCAL)**
- LINEA EXTERIOR DE DOMINIO PUBLICO
  - AREA EXTERIOR
  - AREA EXTERIOR
  - LINEA EXTERIOR DE DOMINIO PUBLICO
- CARRETERA DE LAS LEDAS LP-202   
 CARRETERA DE CUATRO CAMINOS LP-204   
 TRAMO EL CRUCE DEL MOLINO LP-204

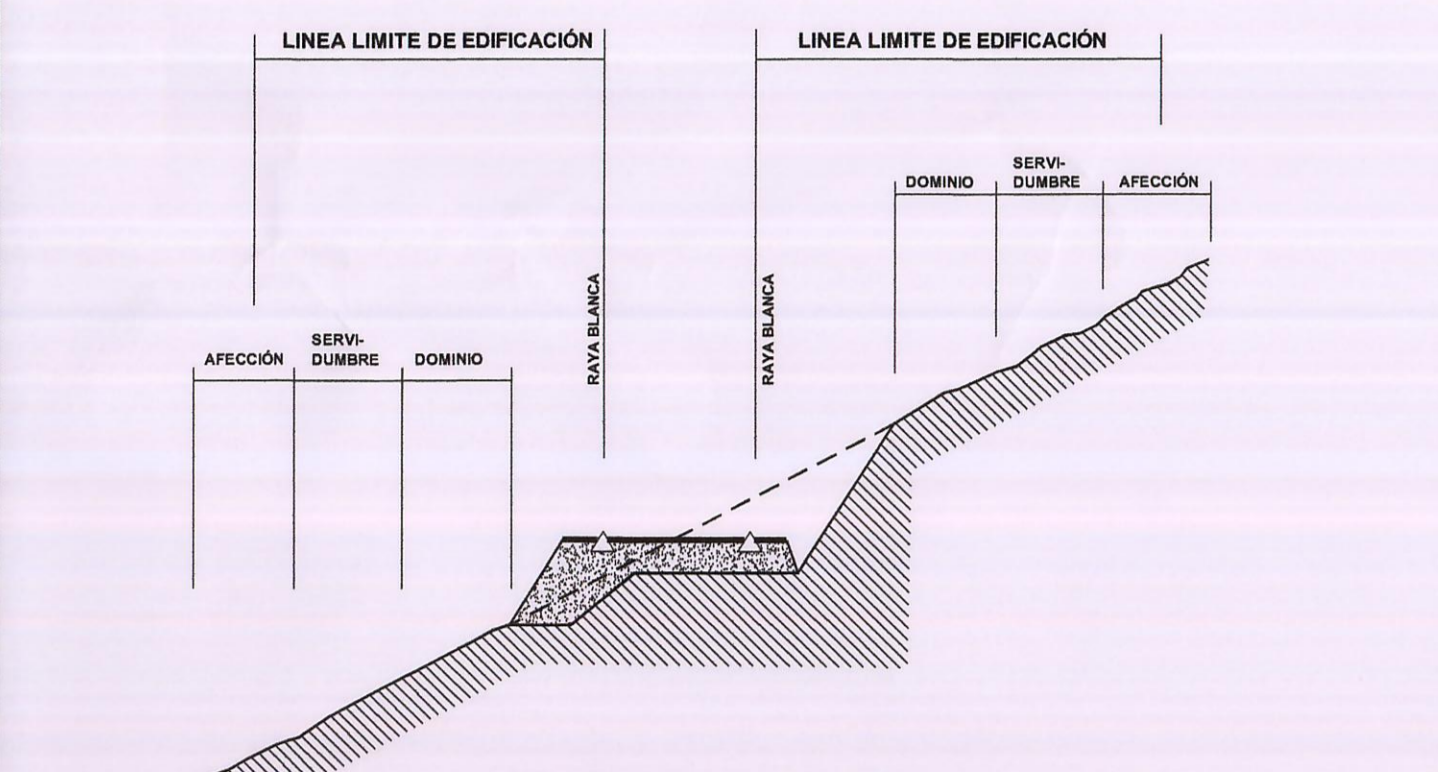

CLASES DE CARRETERAS	ANCHA DE LA FRANJA (M)			LINEA LIMITE DE EDIFICACION (M) (1)	
	DOMINIO	SERVIDUMBRE	AFECCION		
AUTOPISTA	8	17	5	35	
AUTOVIA	8	15	7	35	
VIA RAPIDA	8	10	7	30	
CARRETERA CONVENCIONAL DE INTERES REGIONAL	8	10	7	25	LP-3
RESTO DE LA RED	3	8	3	12	RESTO


**VIARIO RODADO DE TERCER NIVEL (3) Y LOCAL (L) EXISTENTE Y RECTIFICADO**

- |                   |                          |
|-------------------|--------------------------|
| CAMINO EL MORRO   | CAMINO CALAFATA          |
| CAMINO DE MIRANDA | CAMINO LOS BREZOS        |
| CAMINO LAS LEDAS  | CUESTA EL SOCORRO        |
| CAMINO GUILLEN    | CAMINO PALMASOL II       |
| CAMINO LAS FAYAS  | CAMINO LAJA DEL BARRANCO |
| CAMINO DE LEMUS   | CAMINO EL MOLINO         |
| CAMINO EL BREZAL  | CAMINO LAS PALMERAS      |

**VIARIO RODADO LOCAL (L) DE NUEVA CREACION**

- RAMAL DE CONEXION ENTRE "PALMASOL II CALLEJON DE SAN MIGUEL Y LAJA DEL BCO."
- RAMAL CON TERMINACION DE FONDO SACO, EN EL CALLEJON DE SAN MIGUEL
- RAMAL CON TERMINACION DE FONDO SACO, EN EL COLEGIO DE SAN MIGUEL

**VIARIO CAPILAR (EXISTENTE)**

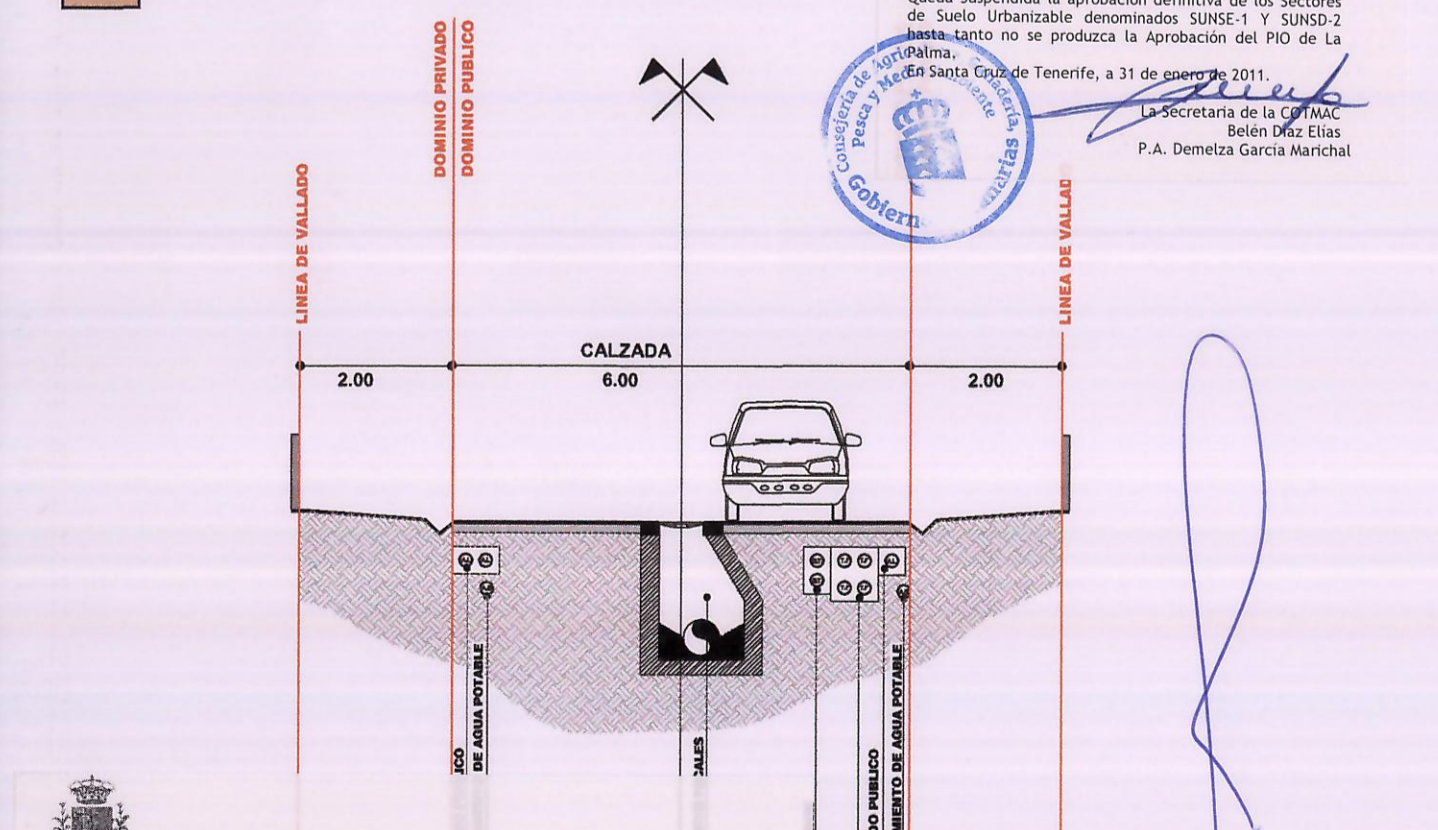

DECLARACION: La entidad, ya la Subscripción Accidental de la Corporación para hacer constar que este documento que integra el PLAN GENERAL DE ORDENACION de este municipio, forma parte del conjunto de la documentación de subsanación de deficiencias referidas en el Decreto de la Consejería de Infraestructuras y Obras Públicas, de 23 de mayo de 2010, por el que se aprueba el Plan General de Ordenación de Breña Alta, en sesión extraordinaria, celebrada el día 4 de julio de 2010. Breña Alta, a 9 de junio de 2010. El Secretario Accidental.

**AYUNTAMIENTO DE BREÑA ALTA**  
**ISLA DE LA PALMA**  
**PLAN GENERAL DE ORDENACION**  
**FASE DE APROBACION DEFINITIVA**  
**SUBSANACION DE DEFICIENCIAS**  
 DICTAMEN DE LA PONENCIA TECNICA OCCIDENTAL  
 APROBADO EN SESION DE 23 DE MAYO DE 2010

**ORDENACION PORMENORIZADA**

PLANO: ASENTAMIENTOS RURALES, ALINEACIONES, RASANTES E INFRAESTRUCTURAS, LAS LEDAS, CUATRO CAMINOS, EL MOLINO Y SAN MIGUEL	FECHA: MAYO 2010
JUSTO FERNANDEZ DUQUE S.L. ARQUITECTURA Y URBANISMO	PLANO Nº: <b>OP-AR-3.2</b>
ESCALA: <b>1:2.000</b>	AYUNTAMIENTO DE BREÑA ALTA