


LISTADO DEL CATÁLOGO DE PROTECCIÓN DEL PATRIMONIO

Nº FICHA	EDIFICACIÓN	TIPOLOGÍA
10	CASA OSMUNDA	DOMÉSTICA
11	PORTADA CASA ACIEGO DE MENDOZA	DOMÉSTICA
12	CASA ACIEGO DE MENDOZA	DOMÉSTICA
13	CASA DE DÑA RAFAELA ALVAREZ GIL	DOMÉSTICA
18	CASA DE D PEDRO DE ARCE Y RUEDA	DOMÉSTICA
20	HACIENDA "EL REVENTÓN"	DOMÉSTICA
21	CASA EN BUENAVISTA	DOMÉSTICA
22	IGLESIA DE LA CONCEPCIÓN	RELIGIOSA
23	CASA LA ABUELA	DOMÉSTICA
24	CASA DE LAS DOMINICAS, EN BOTAZO	DOMÉSTICA
25	CASA DE MIGUELITO, EN EL PORVENIR	DOMÉSTICA
26	CASA DE VICENTE	DOMÉSTICA
27	CASA DE D PEDRO "EL VIEJO"	DOMÉSTICA
29	CASA CONCEPCIÓN REYES	DOMÉSTICA
30 (I)	CASA DE PANCHITO, EL APAREJADOR	DOMÉSTICA
30(II)	CASA JUNTO A LA DE PANCHITO	DOMÉSTICA
31	CASA PÁRROQUIA	DOMÉSTICA
34	CASA OSTERWOLD TILMAN	DOMÉSTICA
35	CASA SÁNCHEZ HERNÁNDEZ	DOMÉSTICA
36	CASA CAMACHO GONZÁLEZ (I)	DOMÉSTICA
37	CASA CAMACHO GONZÁLEZ (II)	DOMÉSTICA
38	IGLESIA DE SAN PEDRO	RELIGIOSA
39	CASA DE D PANCHITO, EN SAN PEDRO	DOMÉSTICA
40	EL MOLINO DE VIENTO	INDUSTRIAL
41	CASA DE D LEONCIO, EN EL MOLINO	DOMÉSTICA
42	CASA DE DÑA DULCE REBATO	DOMÉSTICA
43	PORTADA EN CAMINO "EL LLANITO"	DOMÉSTICA
44	HORNO DE TEJAS CERÁMICAS	INDUSTRIAL
45	NICHO DE CRUZ DEL LOMO MELCHORA	RELIGIOSA
46	CASA DE DÑA PETRA MEDEROS	DOMÉSTICA
47	CASA DE D LEONCIO	DOMÉSTICA
48	PORTADA CASA DE D LEONCIO	DOMÉSTICA
49	NICHO JUNTO A LA CASA DE D LEONCIO	RELIGIOSA
50	CASA CABRERA KABANA	DOMÉSTICA
51	PORTADA CASA CABRERA KABANA	DOMÉSTICA
52	CASA DE DÑA NIEVES	DOMÉSTICA
52	PORTADA CASA DE DÑA NIEVES	DOMÉSTICA
53 (I)	ERMITA DE SAN MIGUEL	RELIGIOSA
53 (II)	ENTORNO DE LA ERMITA DE SAN MIGUEL	DOMÉSTICA
54	CASA DE D TOMÁS DÍAZ, EN MIRANDA	DOMÉSTICA
55	PORTADA DE CASA DE D FULGENCIO	DOMÉSTICA
56	CASA EN CAMINO MEREJE (1)	DOMÉSTICA
57	CASA DE D HERMENEGILDO	DOMÉSTICA
58	PORTADA FRENTE A FINCA DE URBANO	DOMÉSTICA
59	PORTADA FINCA DE D ELIAS BRAVO PÉREZ	DOMÉSTICA
60	ERMITA DE "EL SOCORRO"	RELIGIOSA
70	HORNO DE CAL	INDUSTRIAL
71	HACIENDA DE BAJAMAR: HOTEL FLORIDA	DOMÉSTICA
72.1	HACIENDA DE BAJAMAR: JARDINES	DOMÉSTICA
72.2	HACIENDA DE BAJAMAR: MOLINO	INDUSTRIAL
72.3	HACIENDA DE BAJAMAR: CASAS ANEJAS	DOMÉSTICA
72.4	HACIENDA DE BAJAMAR: HORNO DE TEJA	INDUSTRIAL
72.5		

DILIGENCIA: La extendo, yo, la Secretaria Accidental de la Corporación, para hacer constar que este documento que integra el PLAN GENERAL DE ORDENACIÓN de este municipio, forma parte del conjunto de la documentación de sustanciación de deficiencias requeridas en el Dictamen de la Ponencia Técnica Occidental de la COTMAO, celebrada el día 22 de mayo de 2010 y que fue aprobado por el Ayuntamiento Pleno, en sesión extraordinaria, celebrada el día 8 de julio de 2010.

Breña Alta, a 23 de mayo de 2010.
La Secretaria Acci...

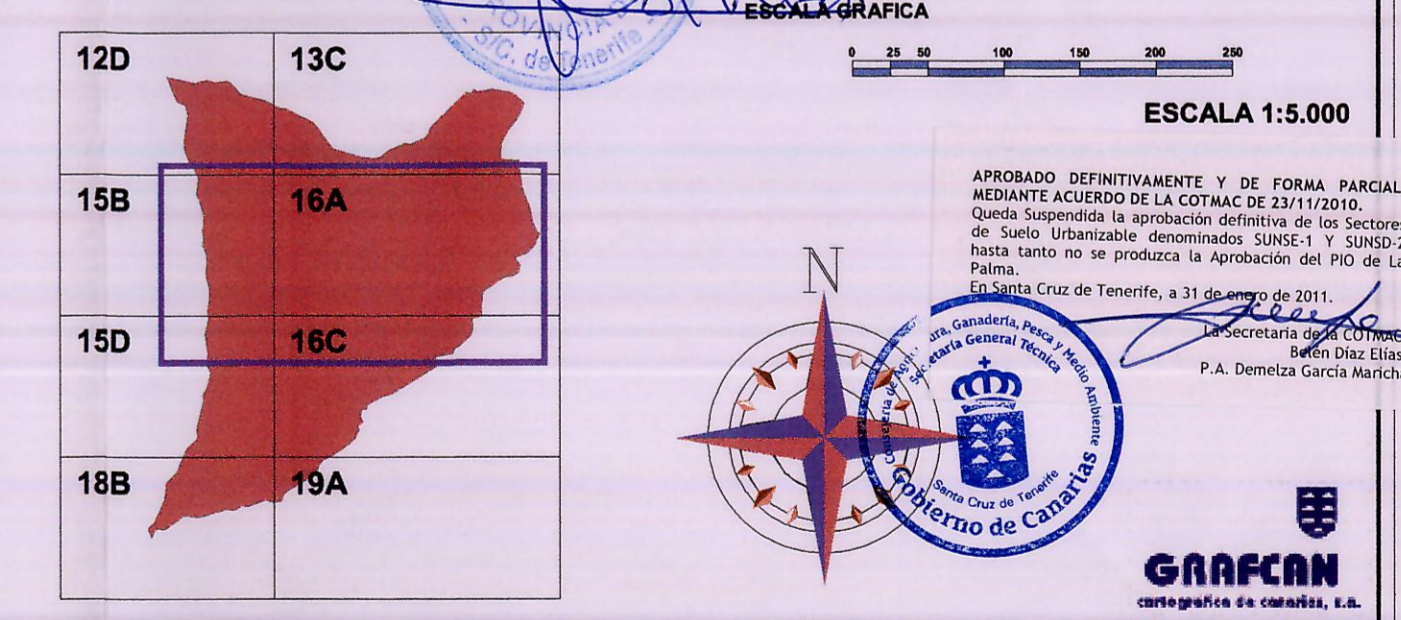

AYUNTAMIENTO DE BREÑA ALTA
ISLA DE LA PALMA

PLAN GENERAL DE ORDENACION
FASE DE APROBACION DEFINITIVA
SUBSANACION DE DEFICIENCIAS
OCURRIDAS EN LA PONENCIA TECNICA OCCIDENTAL
APROBADO EN SESION DE 23 DE MAYO 2010

ORDENACION CATALOGO DE ELEMENTOS PROTEGIDOS

PLANO:	PLANO DE SITUACION EN EL TERMINO MUNICIPAL DE LAS EDIFICACIONES Y ELEMENTOS CATALOGADOS	FECHA:	MAYO 2010
PLANO Nº:		PLANO Nº:	2
ESCALA:	1:5.000	ESCALA:	1:5.000

JUSTO FERNANDEZ DUQUE S.L.
ARQUITECTURA Y URBANISMO

PRINCIPAL FELIPE SA S.P.
SAN ANTONES Y SAUCES
TEL: 922 41 41 3
FAX: 922 41 09 12
estudioj@justofernanandezduque.com

GOBIERNO DE CANARIAS | gestplan | AYUNTAMIENTO DE BREÑA ALTA