


ESCALA 1/5 000  
HOJA N° 12 **11**

MODIFICACION N° 1

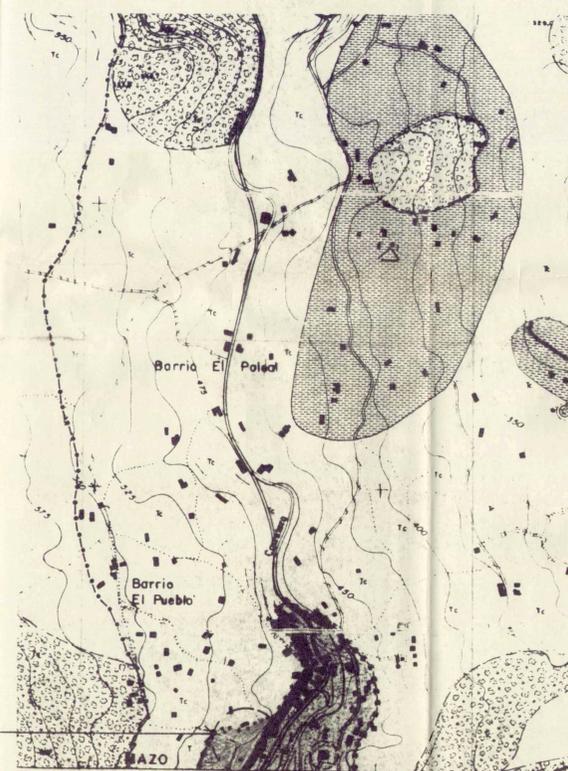

MODIFICACION N° 1  
MODIFICACION N° 2

MODIFICACION N° 3  
HOJA N° 12 **13**  
ESCALA 1/5000



CONSTRUCCIONES EXISTENTES (DISPOSICION ADICIONAL)

LEYENDA	
1	PARAJE NATURAL (S. R. PROTECCION)
2	SUELO RUSTICO FORESTAL
	S. R. FORESTAL (Uso Agrícola Ganadero)
	SUELO RUSTICO DE PROTECCION
	Paisajistico
	Pintoresco y Proteccion Equipamiento
	Espacio Libre/SISTEMAS GENERALES
	SUELO RUSTICO POTENCIALMENTE PRODUCTIVO
	Forestal
	Agrícola
	Ganadero
	SUELO RUSTICO LITORAL Y COSTERO
	Proteccion del Litoral
	Area de Viviendas Vinculadas al Uso Agrícola
	Area de Viviendas Vinculadas al Uso Agrícola
	Condición Ambiental
	Caminos Rurales
	EDIFICACIONES PROTEGIDAS
	ASENTAMIENTOS RURALES
	Núcleos sobre Carreteras
	Núcleos Rurales
	SUELO URBANO-URBANIZABLE PROGRAMADO
	URBANIZABLE NO PROGRAMADO

PROPUESTA MODIFICACION PUNTUAL  
PLAN GENERAL DE ORDENACION URBANA  
DE MAZO

ENERO 1994

ARQUITECTO GABRIEL HENRIQUEZ PEREZ

*[Handwritten signature]*

SITUACION VILLA DE MAZO

PLANO CONSTRUCCIONES EXISTENTES (DISPOSICION ADICIONAL)

ESCALA 1:10000

HOJA N° 12 **11** / 12 **13**

AYUNTAMIENTO  
de  
VILLA DE MAZO  
Plaza Pedro Pérez Díaz, 1  
58750-Villa de Mazo (La Palma)  
Santa Cruz de Tenerife  
Tlf. 44 09 00 - Fax: 43 82 47

DILIGENCIA: La extiendo yo el Secretario, en cumplimiento de lo preceptuado en el apartado 5º del artículo 131 del Reglamento de planeamiento, para hacer constar que este documento es parte de "las modificaciones puntuales nº 1, 2, 3 y 4 del Plan General de Ordenación Urbana" aprobadas provisionalmente por el Ayuntamiento Pleno, en sesión extraordinaria, celebrada el día 22 de septiembre de 1994.

Villa de Mazo, 23 de septiembre de 1994  
Vº Bº  
EL ALCALDE EL SECRETARIO

