


ESCALA 1/5.000
HOJA N° 4C 11
MODIFICACION N° 1



MODIFICACION N° 2
MODIFICACION N° 3
HOJA N° 4B-2
ESCALA 1/10.000

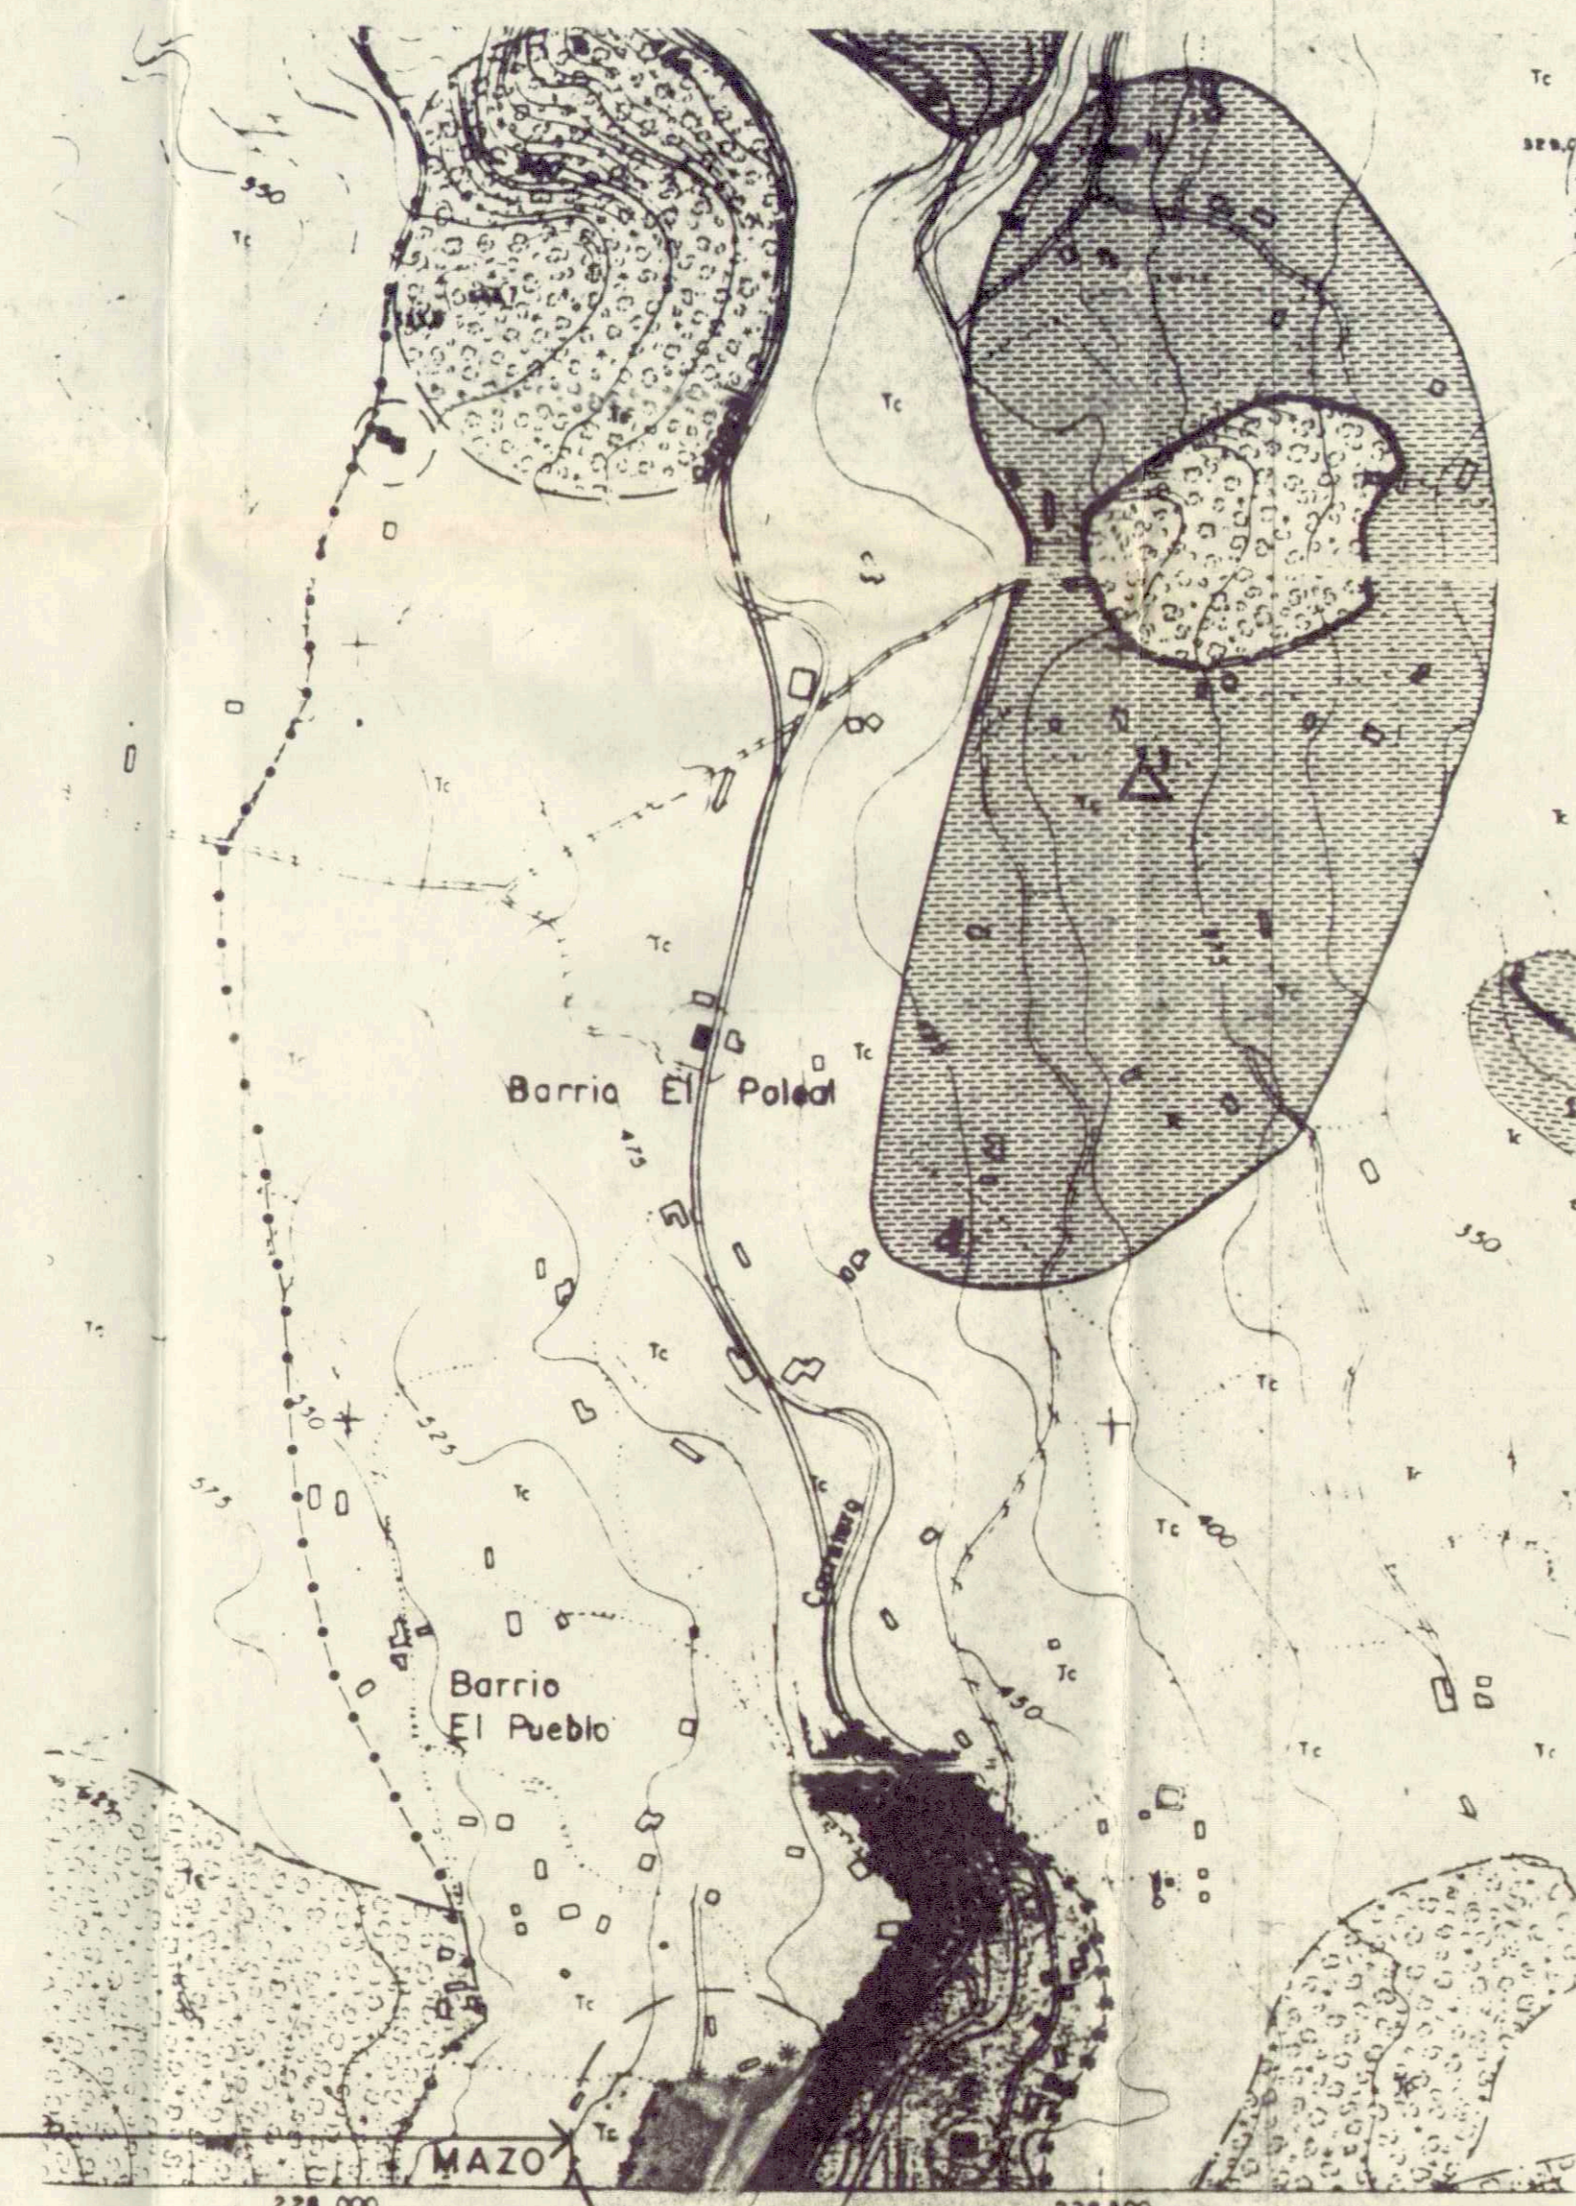

ESCALA 1/10.000
HOJA N° 4B-3
MODIFICACION N° 1



MODIFICACION N° 2
MODIFICACION N° 3
HOJA N° 4C 13
ESCALA 1/5.000



ORDENACION DEL SUELO RUSTICO

ORDENACION DEL SUELO RUSTICO

LEYENDA	
1	PARAJE NATURAL (S. R. PROTECCION)
2	SUELO RUSTICO FORESTAL
	S. R. FORESTAL (Uso Agrícola Ganadero)
	SUELO RUSTICO DE PROTECCION
	Paisajístico
	Pintoresco y Protección Equipamiento
	Espacio Libre/SISTEMAS GENERALES
	SUELO RUSTICO POTENCIALMENTE PRODUCTIVO
	Forestal
	Agrícola
	Ganadero
	SUELO RUSTICO LITORAL Y COSTERO
	Protección del Litoral
	Arvo de Viviendas Vinculadas al Uso Agrícola
	Arvo de Viviendas Vinculadas al Uso Agrícola
	Carácter Ambiental
	Camino Rurales
	EDIFICACIONES PROTEGIDAS
	ASENTAMIENTOS RURALES
	Nucleos sobre Carreteras
	Nucleos Rurales
	SUELO URBANO-URBANIZABLE PROGRAMADO
	URBANIZABLE NO PROGRAMADO

PROPUESTA MODIFICACION PUNTUAL
PLAN GENERAL DE ORDENACION URBANA
DE MAZO
ENERO 1994

ARQUITECTO GABRIEL HENRIQUEZ PEREZ

SITUACION VILLA DE MAZO
PLANO ORDENACION DEL SUELO RUSTICO
ESCALA 1:10.000 HOJA N° 4C 11 / 4B-2 / 4B-3 / 4C 13