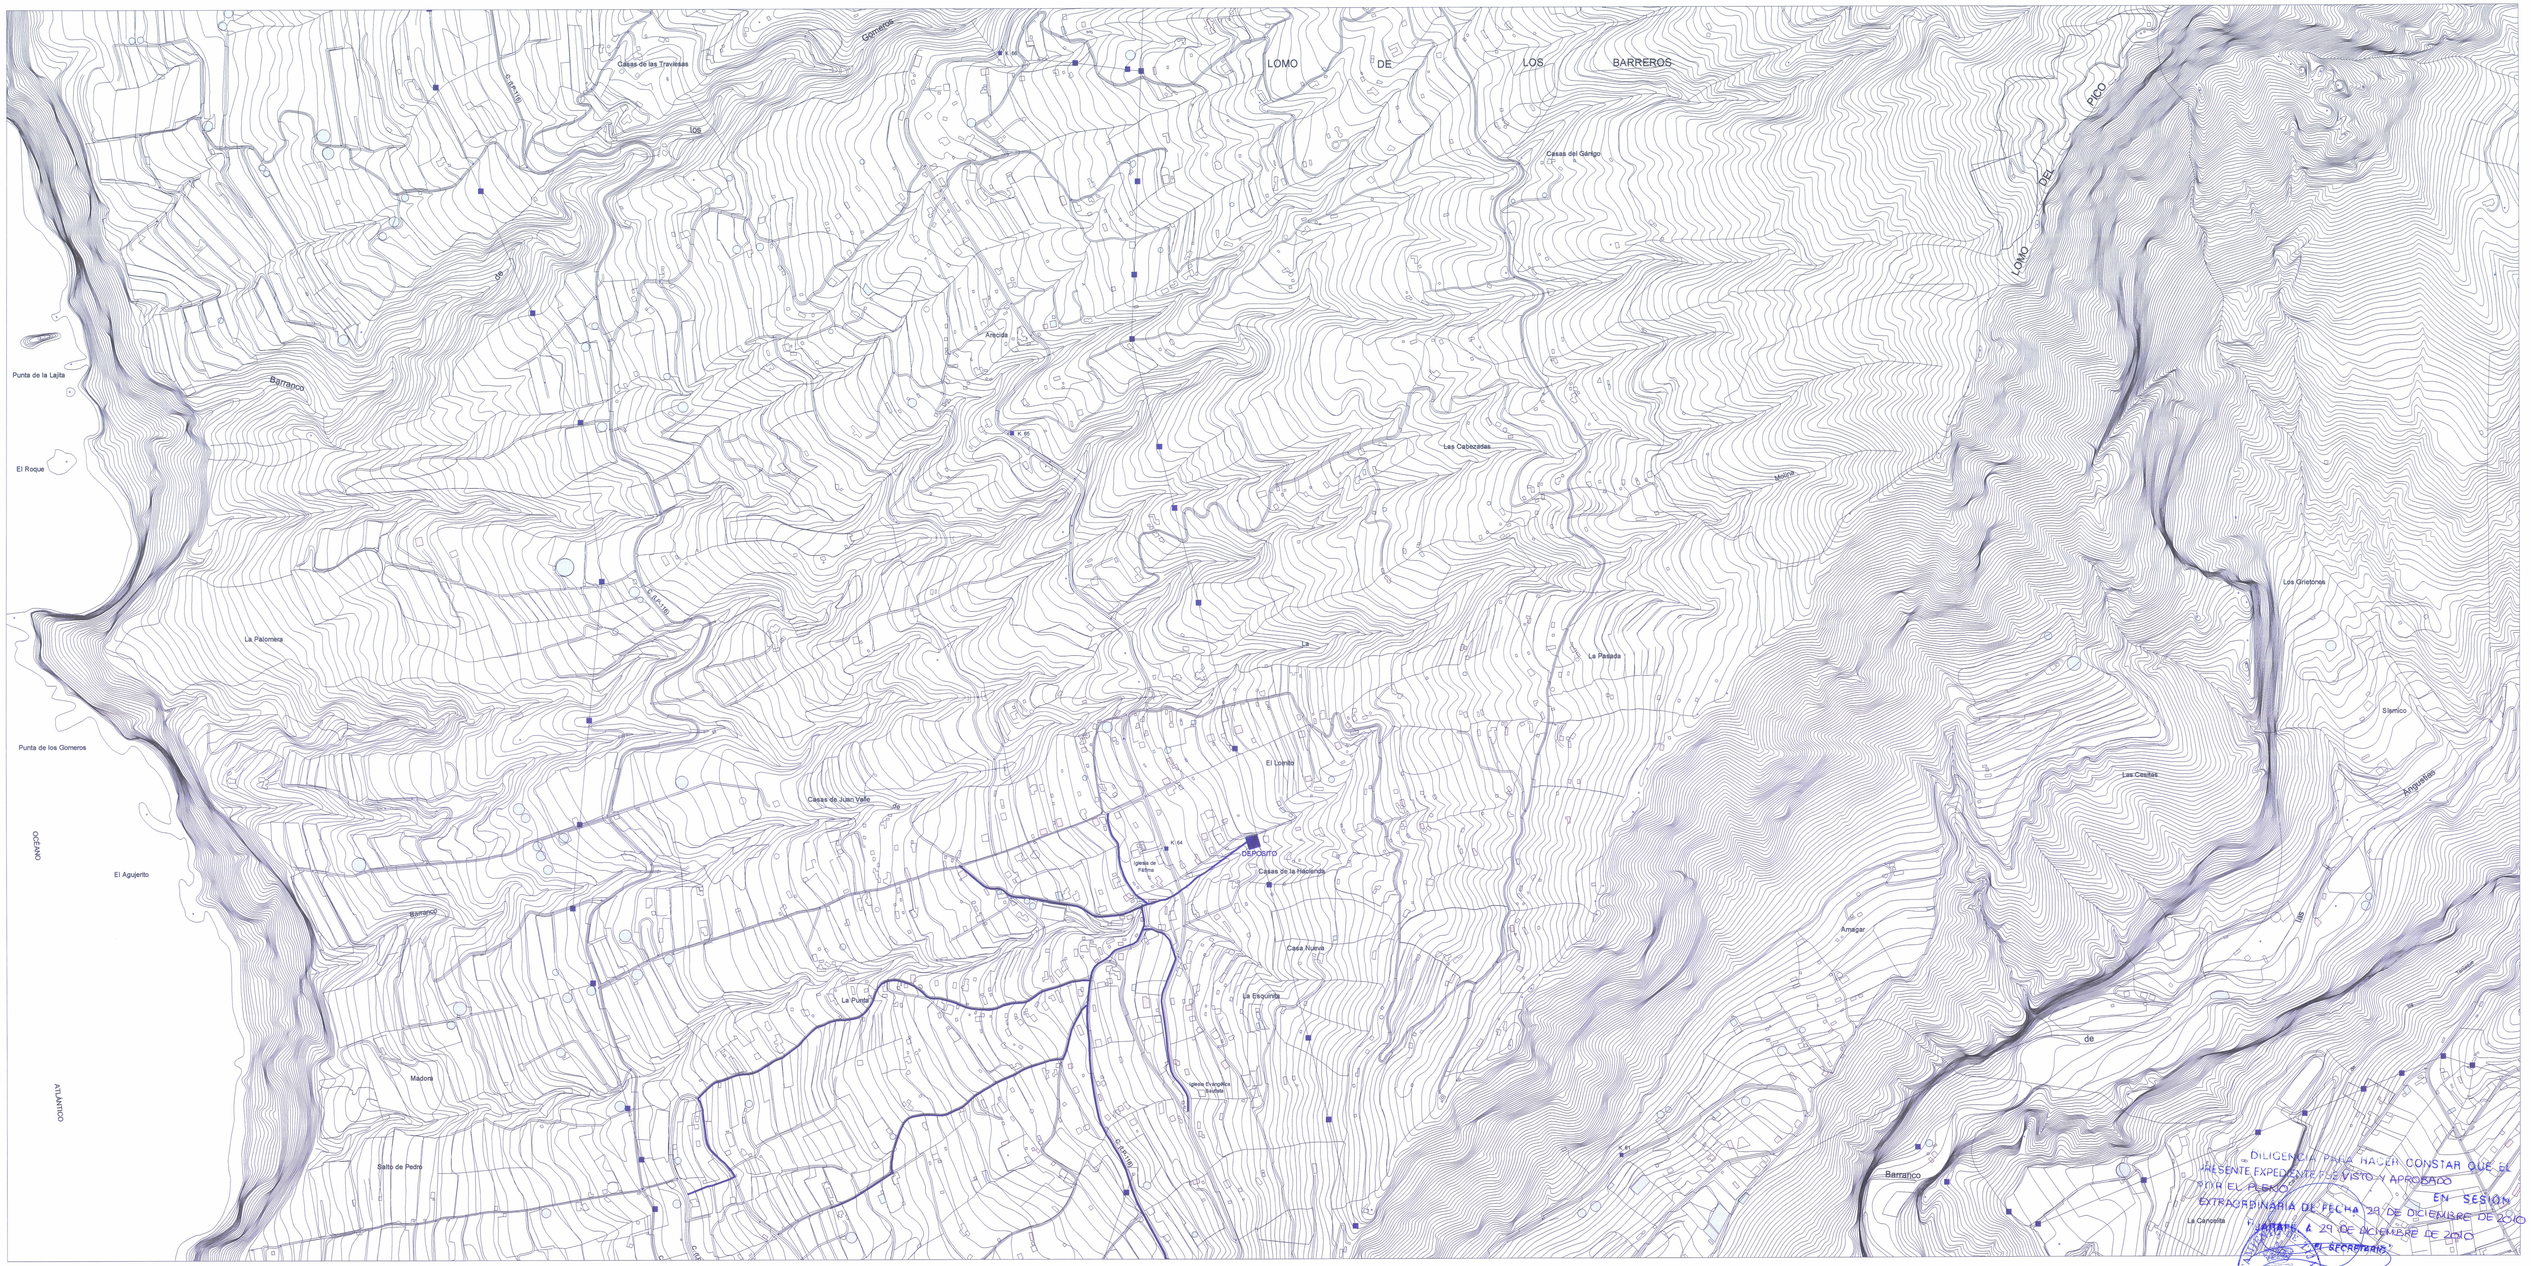

DILIGENCIA PARA HACER CONSTAR QUE EL PRESENTE EXPEDIENTE FUE VISTO Y APROBADO POR EL PLENO EN SESIÓN EXTRAORDINARIA DE FECHA 29 DE DICIEMBRE DE 2010
TIJARAFE, A 29 DE DICIEMBRE DE 2010
EL SECRETARIO

LEYENDA

RED DE AGUA

DEPÓSITO DE AGUA

La Comisión de Ordenación del Territorio y Medio Ambiente de Canarias, acordó la APROBACIÓN DEFINITIVA del presente expediente en sesión de fecha:

Santa Cruz de Tenerife, 30 JUN 2010

La Secretaria de la Comisión
Belén Díaz Elías
Dimelza García Mencheral

PERFILES DE PAVIMENTOS Y LÍNEA LÍMITE DE EXPROPIACIÓN EN LA RED BÁSICA DE CARRETERA

TIPO DE CARRETERA	ANCHO DE PRAGA (m.)			Línea límite de expropiación
	Calzada	Banquetas	Arcenes	
Nacional	8	1,5	2	25
Comarcal	8	1,5	2	30
Vecinal				
Secundaria de 1º orden	6	1,5	2	25
Resto de la Red	5	1	2	12

Se toma la anchura de la línea de la calzada como la mitad del ancho total de la calzada, y en el caso de que la línea de la calzada no coincida con el eje de la carretera, se toma la línea de la calzada más ancha.

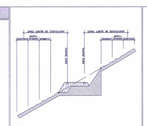

SIGNOS:
Δ: arista exterior de la cunieta.
x: arista exterior de explanada.

SIGNOS OFICIALES, REPRODUCIBLE A CONTACTOTIPIA O LA PROPIEDAD PRIVADA DEBIDA LA LEY DE TIERRAS Y SU REGLAMENTO.