

RAA.7
LA HOYA DE DON PABLO
 SUPERFICIE: 152.203 m²
 NÚMERO DE EDIFICACIONES: 76
 NÚMERO DE VIVIENDAS: 35
 OTRAS EDIFICACIONES: 41
 PARCELA MÍNIMA: 3.000 m²
 DENSIDAD: 2,30 vds/m²has
 CAPACIDAD MÁX: 36 Vds/m²

DILIGENCIA PARA HACER CONSTAR QUE EL PRESENTE EXPEDIENTE FUE VISTO Y APROBADO POR EL PLENO EN SESIÓN EXTRAORDINARIA DE FECHA 29 DE DICIEMBRE DE 2010 EN TIJARAFE, A 29 DE DICIEMBRE DE 2010
 EL SECRETARIO

EQUIPAMIENTOS Y DOTACIONES



EL	ESPACIOS LIBRES	S	SOCIAL
PU	PARQUE URBANO	AS	ASISTENCIAL
DOC	DOCENTE	CO	COMERCIAL
DEP	DEPORTIVO	OU	OTROS USOS
CUL	CULTURAL	OR	Ocio RECREATIVO
REL	RELIGIOSO		
VV	VIVIENDA	DE	DEPOSITOS, ESTANQUES
PA	COBERTIZO, PAJERO	AL	ALMACEN
UT4	DELIMITACIÓN UTH-4 (TERRITORIO DIFUSO, OCUPACIÓN DISPERSA), SF/PT LPA		

ASENTAMIENTOS RURALES (RAR)

DELIMITACIÓN DE ASENTAMIENTO RURAL	ASENTAMIENTO RURAL
DELIMITACIÓN PLAN GENERAL DE ORDENACIÓN DE INFRAESTRUCTURAS, EQUIPAMIENTOS Y DOTACIONES	SECTOR RURAL DE ASENTAMIENTO SOMETIDO A UN PLANO DE ACTUACIÓN
ASENTAMIENTOS AGRÍCOLAS (RAA)	ASENTAMIENTO AGRÍCOLA
ASENTAMIENTO AGRÍCOLA	ASENTAMIENTO AGRÍCOLA
ASENTAMIENTOS AGRÍCOLAS EN ASENTAMIENTOS	ASENTAMIENTO AGRÍCOLA

FRANJAS DE PROTECCIÓN Y LÍNEA LÍMITE DE EDIFICACIÓN EN LA RED REGIONAL DE CARRETERAS

CLASE DE CARRETERA	Domestica	Servidumbre	Albacea	Línea Límite de Edificación
Nacional	8	15	5	50
Autovía	8	15	7	30
Carretera Comarcal/Comunidad de vecinos agrícola	8	10	7	25
Carretera de local	3	5	3	12

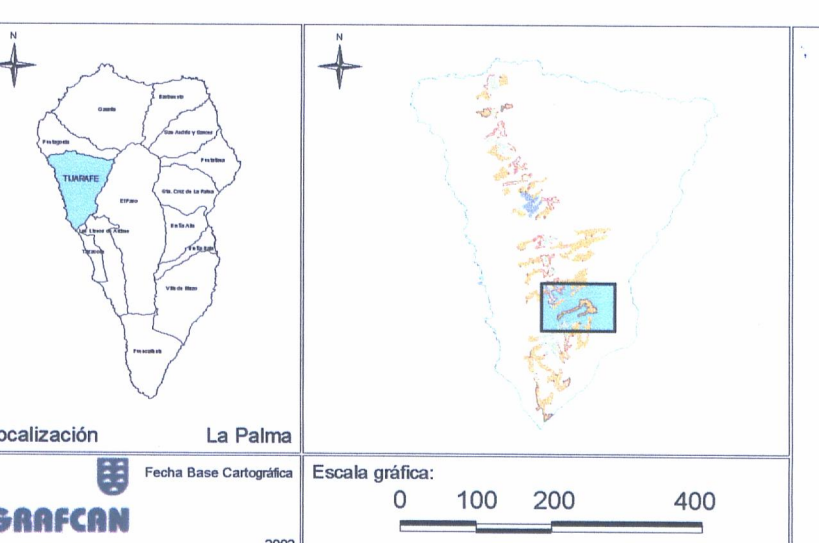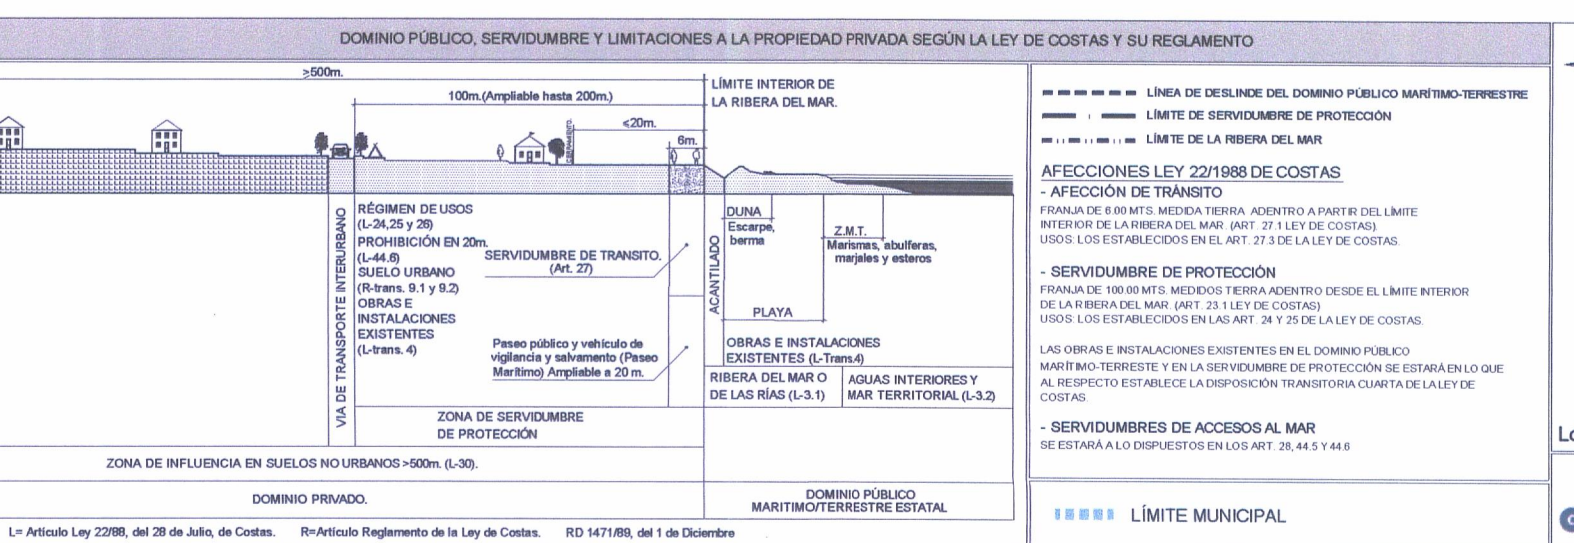

PLAN GENERAL DE ORDENACIÓN TIJARAFE
DOCUMENTO DE APROBACIÓN DEFINITIVA (Acuerdo COTMAC de 30 de Junio de 2010)
 PLANO DE ORDENACIÓN RAA.7 LA HOYA DE DON PABLO

30 JUN 2010

ESCALA 1:2000

10.04 Julio 2010

gesplan

SECRETARÍA