


↓ CARRETERA ZONZAMA

CALLE 22

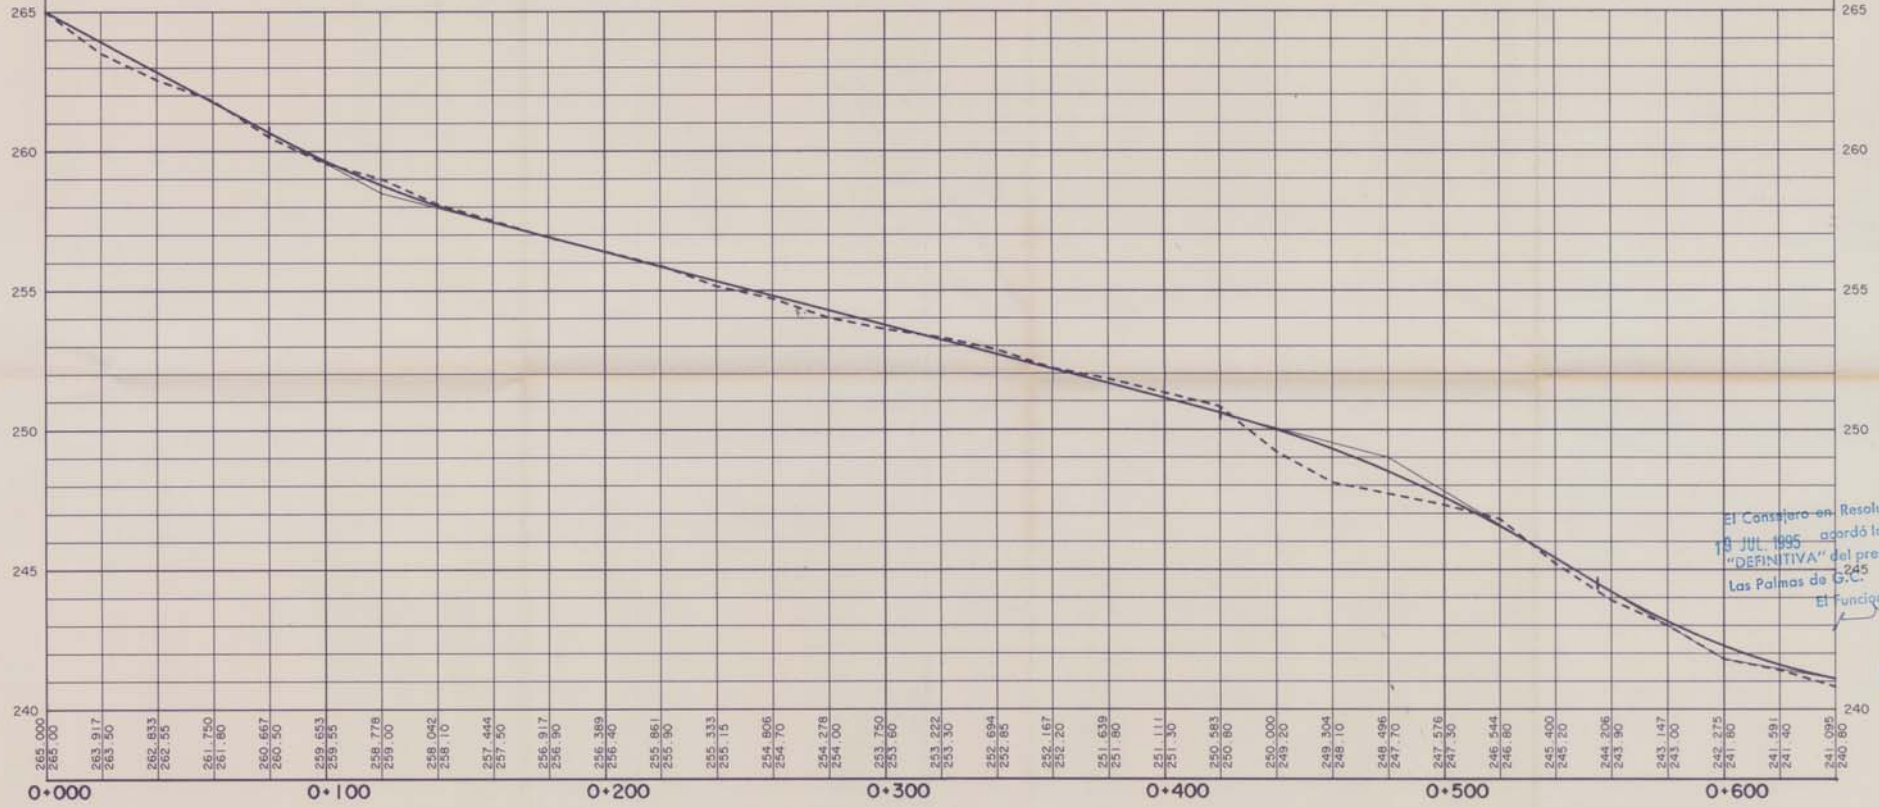

El Consejero en Resolución de fecha  
18 JUL 1995 acordó la APROBACION  
"DEFINITIVA" del presente expediente  
Las Palmas de G.C.  
El Funcionario

