


S.R. DE PROTECCIÓN  
VALOR ECOLÓGICO - EL JABLE  
(c-1.2)

S.R. POTENCIALMENTE PRODUCTIVO  
AGRÍCOLA - VEGAS AGRÍCOLAS CON  
INTERÉS PAISAJÍSTICO  
(b-2.3)

S.R. POTENCIALMENTE PRODUCTIVO  
AGRÍCOLA - VEGAS AGRÍCOLAS CON  
INTERÉS PAISAJÍSTICO  
(b-2.3)



- LEYENDA**
- SUELO URBANO**
- TIPOLOGÍA EDIFICACIÓN AISLADA (PUN-3)
- SUELO RÚSTICO**
- SUELO RÚSTICO ASENTAMIENTO RURAL (SRAR-1).
  - SUELO RÚSTICO DE PROTECCIÓN DE BORDE DE NÚCLEO (10m).
- DOTACIONES Y EQUIPAMIENTOS**
- DEP - DEPORTIVO.
  - DOC - DOCENTE.
  - SOC - SOCIO-CULTURAL.
  - ESPACIOS LIBRES.
- SISTEMAS GENERALES**
- S.G.L.-V
- PROTECCIÓN PATRIMONIO HISTÓRICO CULTURAL**
- P-16 ERMITA DE NTRA. SRA. DEL SOCORRO.
  - P-17 MOLINO DE TIAGUA.
- LÍMITE DE NÚCLEO DE POBLACIÓN.
- LÍMITE DE SUELOS RÚSTICOS.
- LÍMITE DE UNIDAD DE ACTUACIÓN.
- LÍNEA DE EDIFICACIÓN.

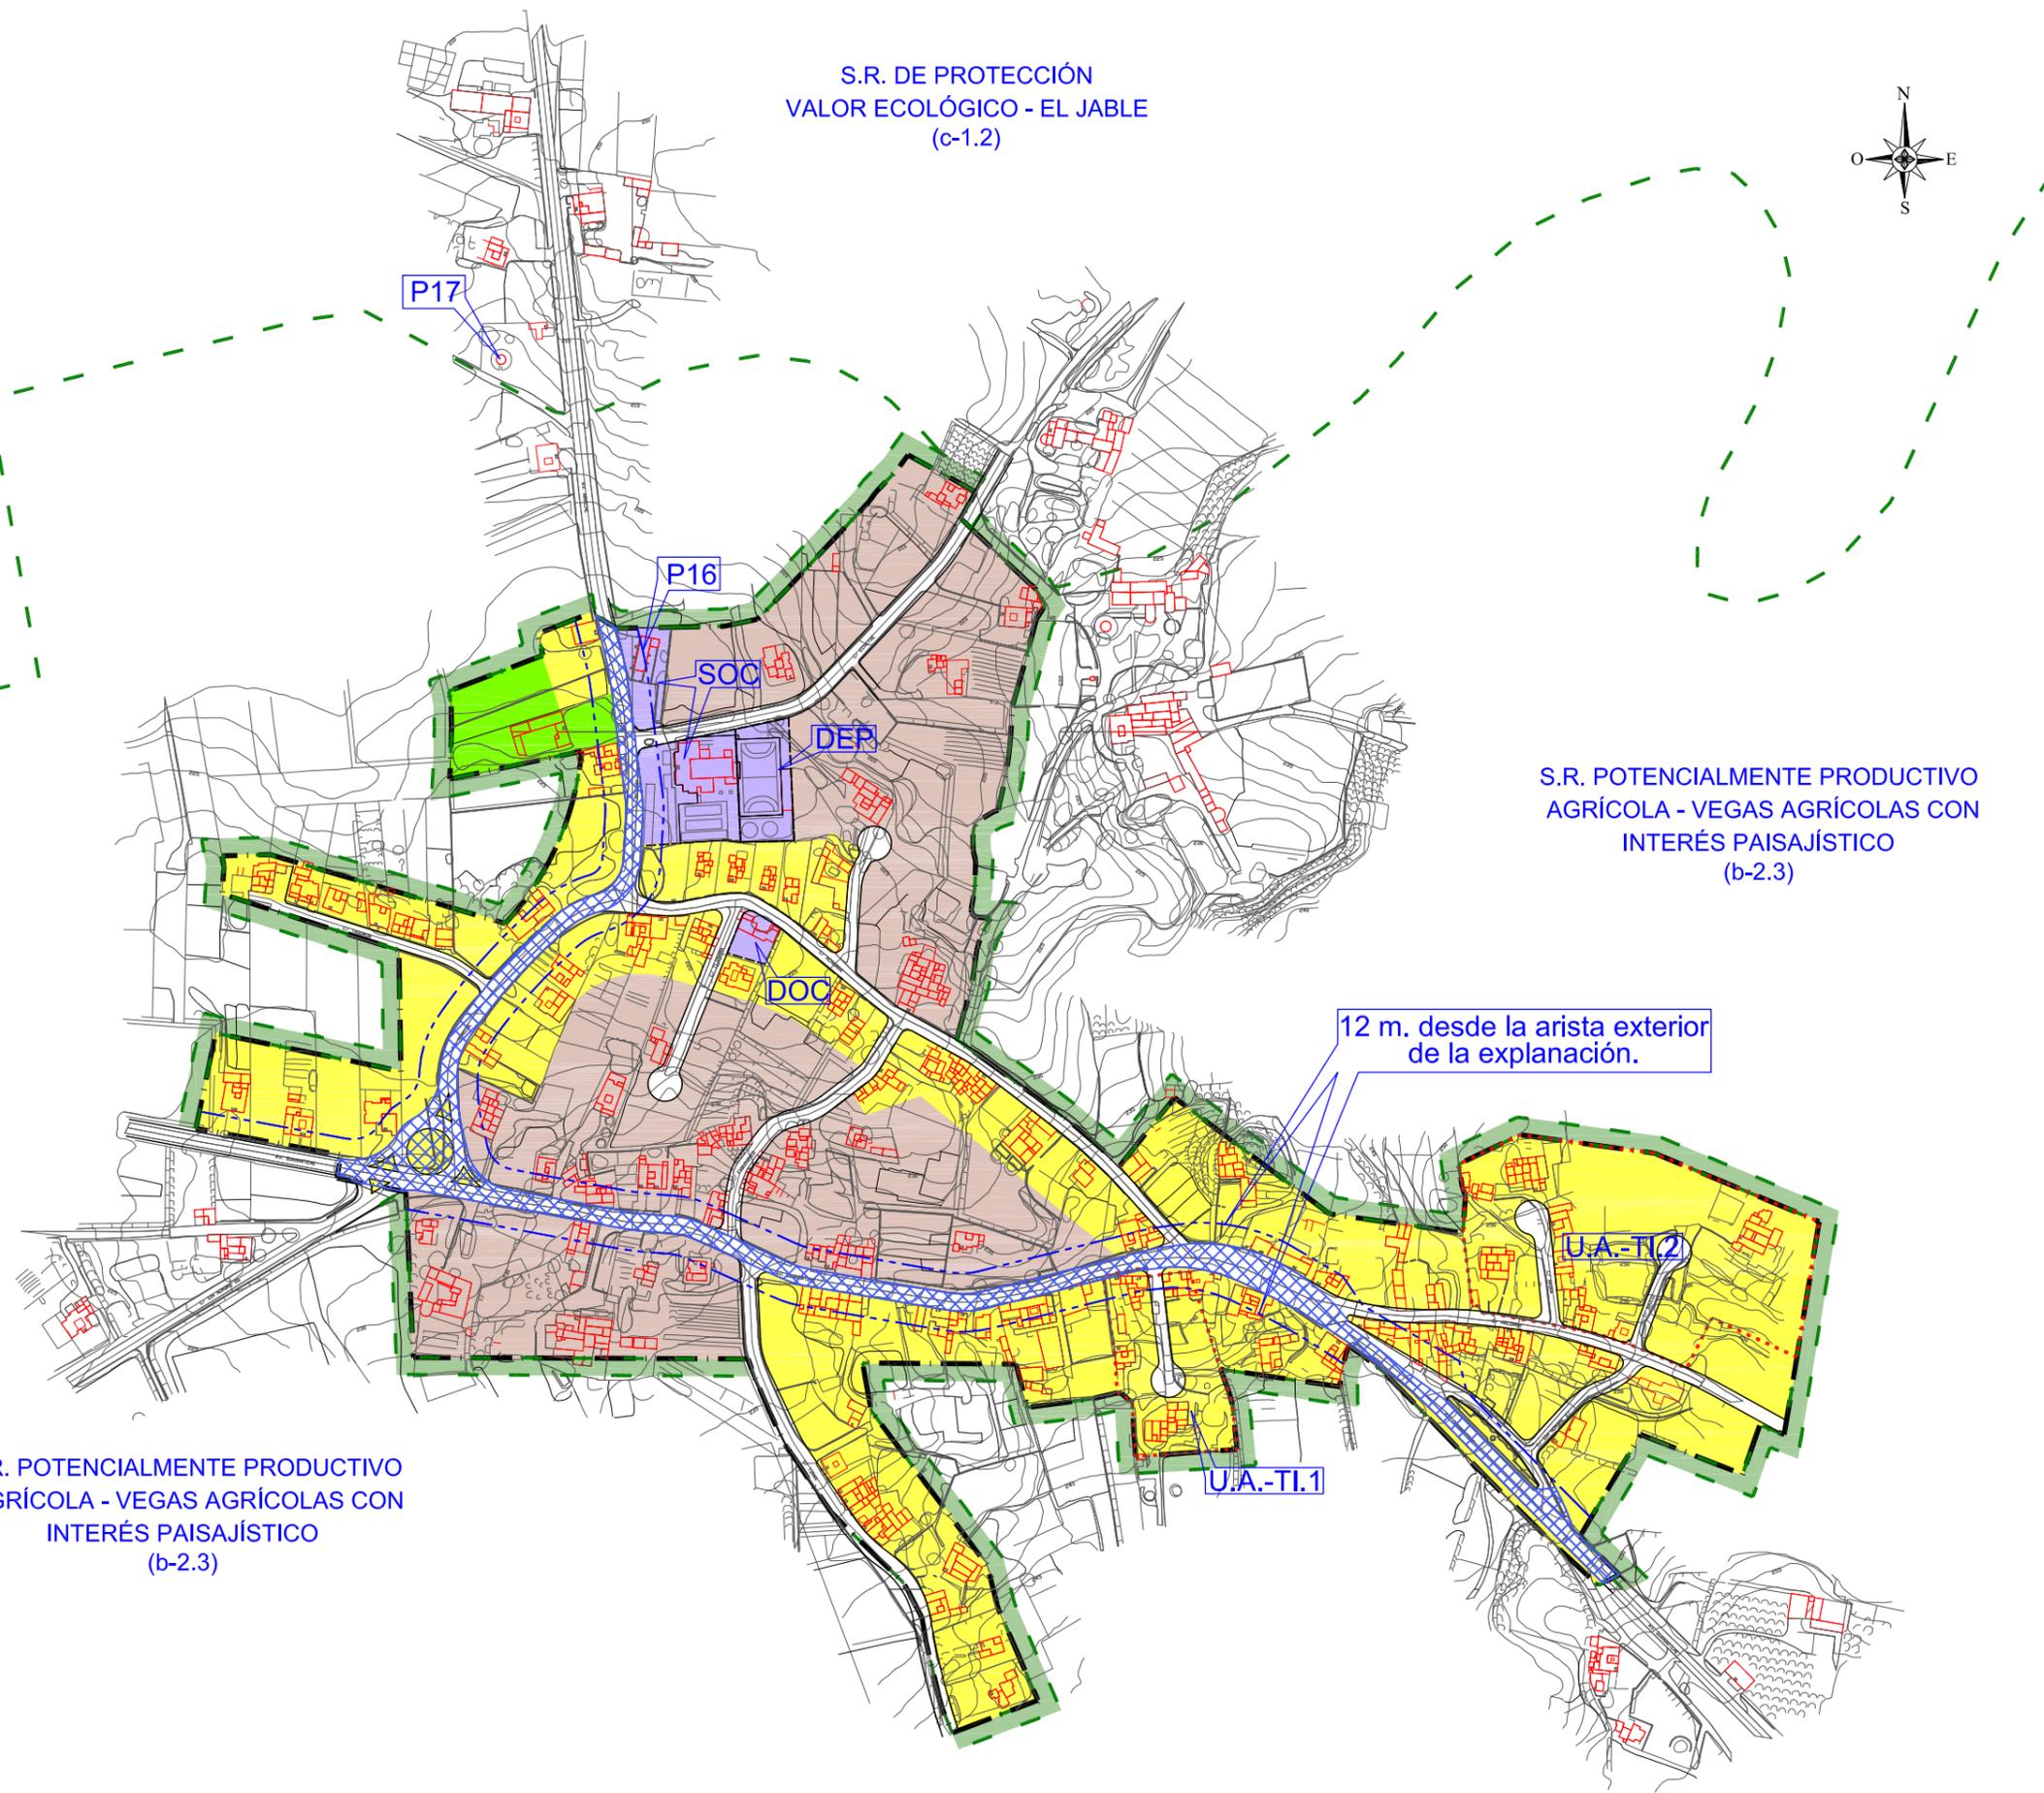

12 m. desde la arista exterior de la explanación.

