


LEYENDA

- SUPERFICIE DE MANZANA CONSOLIDADA POR LA EDIFICACIÓN.
- SUPERFICIE DE MANZANA SIN CONSOLIDAR POR LA EDIFICACIÓN.
- LÍMITE DE NÚCLEO DE POBLACIÓN SEGÚN LAS NORMAS SUBSIDIARIAS.
- ACTUALIZACIÓN DE EDIFICACIÓN SEGÚN CATASTRO.

ACTUALIZACIÓN REALIZADA EN BASE A LA CARTOGRAFÍA DE GRAFCAN.

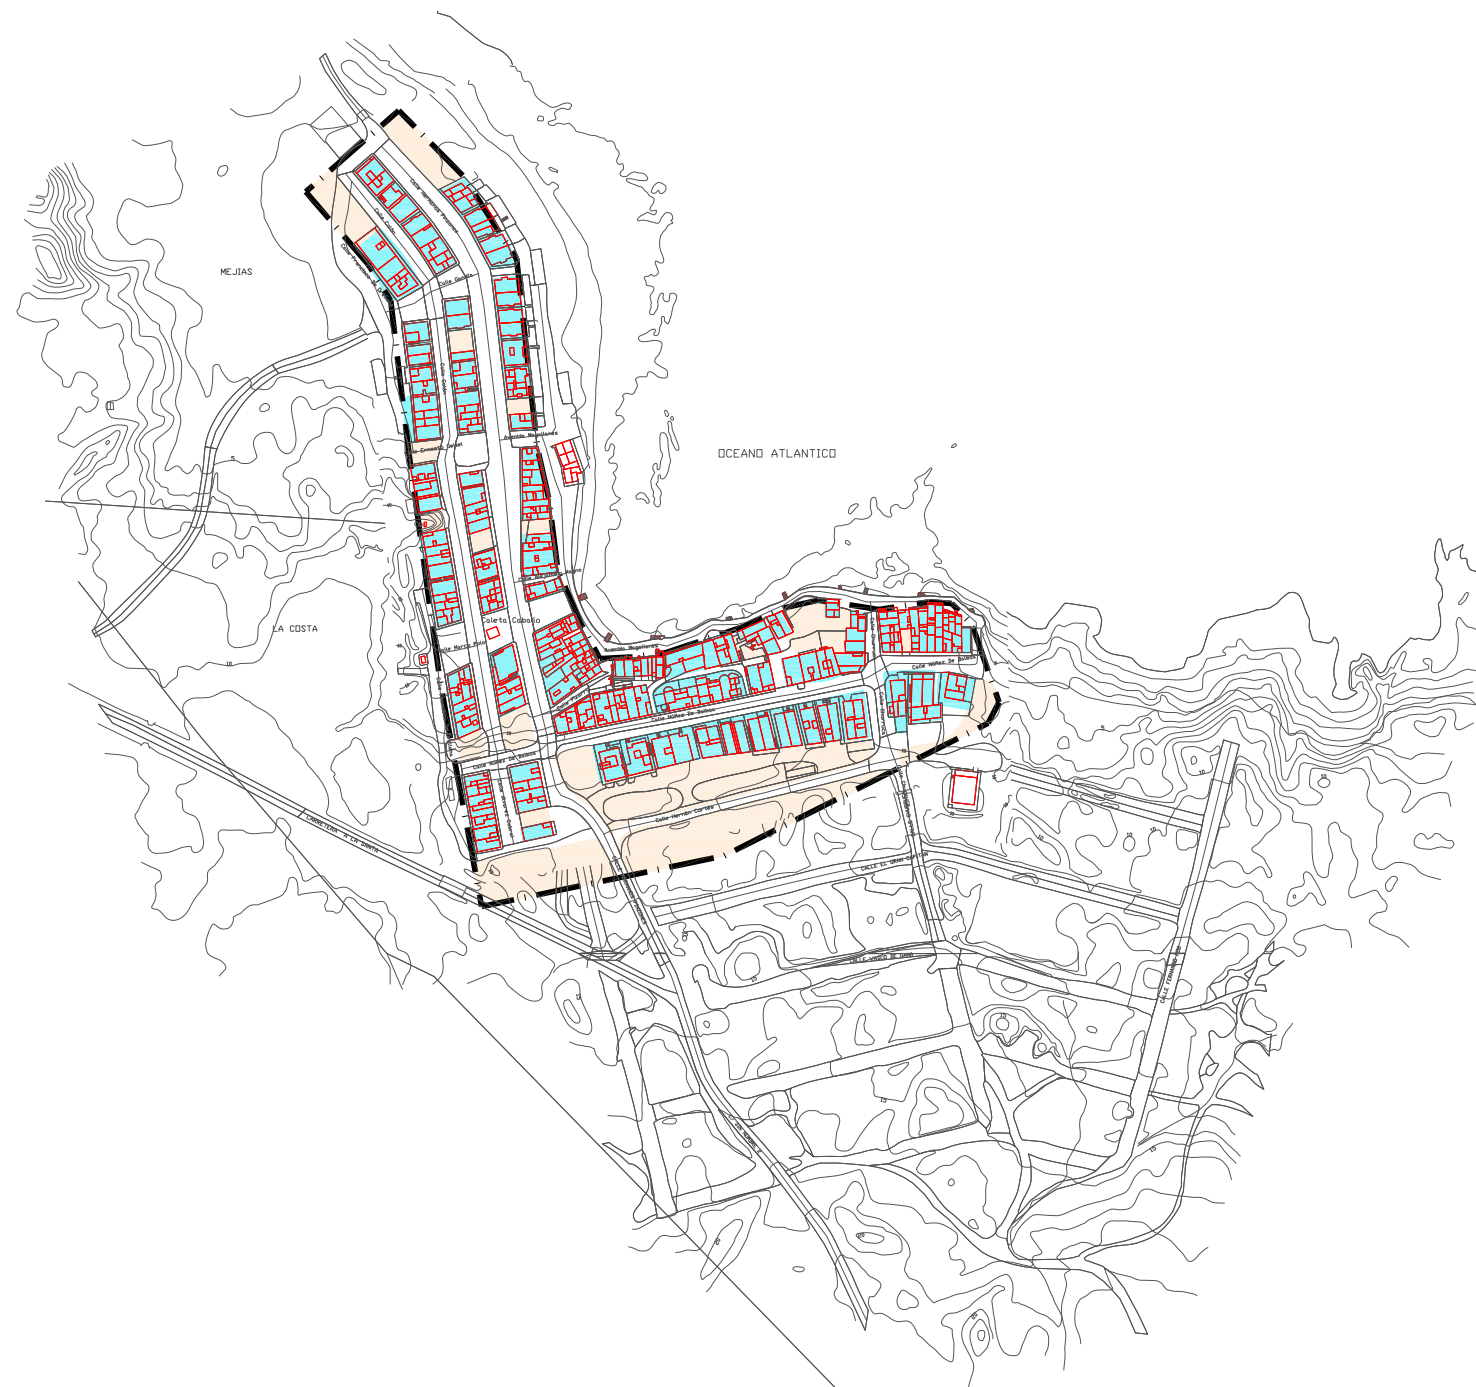

SUPERFICIE CONSOLIDADA POR LA EDIFICACIÓN: 61%
 SUPERFICIE SIN CONSOLIDAR POR LA EDIFICACIÓN: 39%

