


T.M. TINAJO

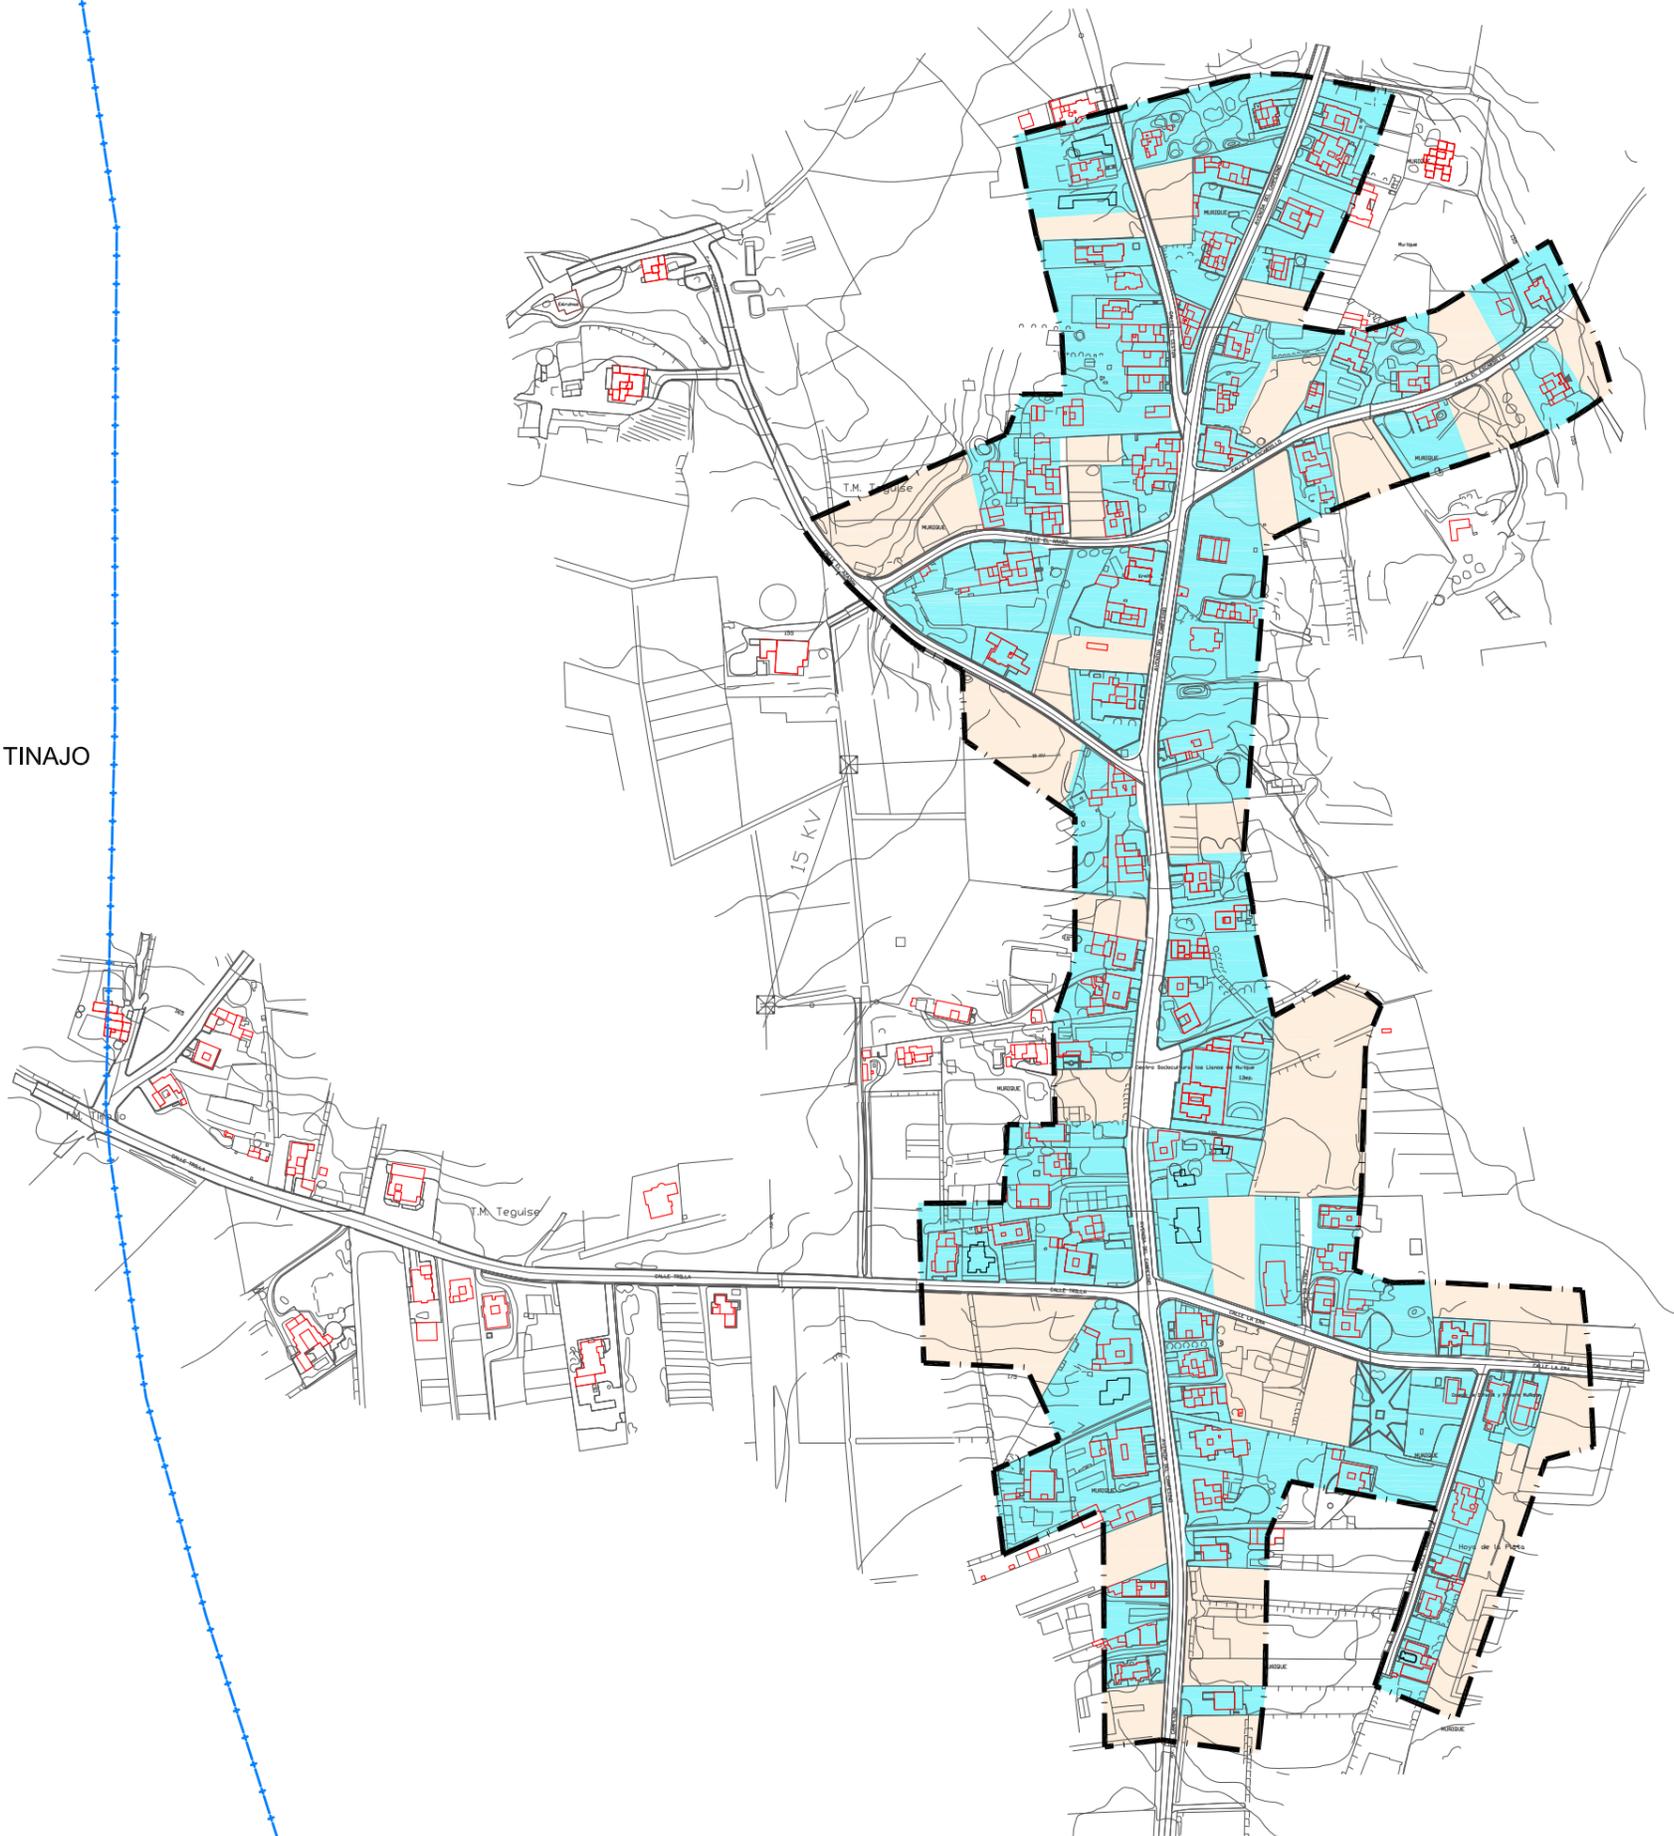

- LEYENDA**
- SUPERFICIE DE MANZANA CONSOLIDADA POR LA EDIFICACIÓN.
 - SUPERFICIE DE MANZANA SIN CONSOLIDAR POR LA EDIFICACIÓN.
 - LIMITE DE NÚCLEO DE POBLACIÓN SEGÚN LAS NORMAS SUBSIDIARIAS.
 - LIMITE DE TÉRMINO MUNICIPAL.
 - ACTUALIZACIÓN DE EDIFICACIÓN SEGÚN CATASTRO.

ACTUALIZACIÓN REALIZADA EN BASE A LA CARTOGRAFÍA DE GRAFCAN.



SUPERFICIE CONSOLIDADA POR LA EDIFICACIÓN: 68%
 SUPERFICIE SIN CONSOLIDAR POR LA EDIFICACIÓN: 32%

