


# enavista del Norte



## PERFILES DE CALLES Y PEATONALES

TIPO A	6.00	TIPO F	11.00	TIPO K	16.00	TIPO P	(PEATONAL) ≤ 4.00
TIPO B	7.00	TIPO G	12.00	TIPO L	18.00	TIPO Q	(PEATONAL) 5.00
TIPO C	8.00	TIPO H	13.00	TIPO M	20.00	TIPO R	(PEATONAL) 6.00
TIPO D	9.00	TIPO I	14.00	TIPO N	22.00	TIPO S	(PEATONAL) 7.00
TIPO E	10.00	TIPO J	15.00	TIPO O	< 6.00	TIPO T	(PEATONAL) 8.00

NOTA: LAS ALINEACIONES SON LAS SEÑALADAS EN LOS PLANOS. LAS SECCIONES DE LAS CALLES SE HAN DENOMINADO SEGUN LA SECCION TIPO A LA QUE SE APROXIMA.

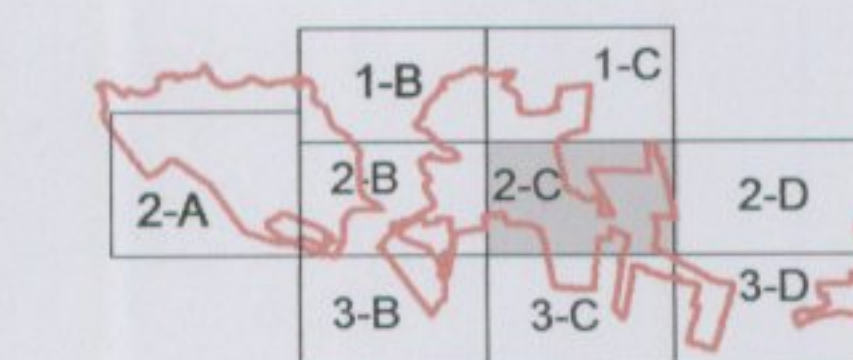

Aprobado definitivamente por:  
Comisión de Ordenación de Territorio y Medio Ambiente de Canarias mediante acuerdo de fecha: 7 de JULIO de 2006  
P.O. de la Secretaría de OTMAM

**PLAN GENERAL DE ORDENACIÓN**  
(ADAPTACIÓN A LA LEY 19/2003 DE 14 DE ABRIL)

**AYUNTAMIENTO DE BUENAVISTA**

GOBIERNO DE CANARIAS

INGENIERO Y GESTIÓN DE ARQUITECTURA Y TERRITORIO S.L. UNIP.

**JOSÉ F. TRUJILLO LA-ROCHE** ARQUITECTO

C/ EL PILAR, Nº16 - 3ºpis. 38002 SANTA CRUZ DE TENERIFE. TFM-PAV-022-06/05

PLANO DE ORDENACIÓN ESCALA: 1/1000 FECHA: NOVIEMBRE 2006

**19** ALINEACIONES Y RASANTES 2-C

DESIGNACIÓN: La presente es el Secretario para hacer constar que este plano, dentro de los límites del Territorio del PLAN GENERAL DE ORDENACIÓN DE BUENAVISTA DEL NORTE, según Acuerdo de la Comisión de Ordenación del Territorio y Medio Ambiente de Canarias Pleno de esta Corporación, revisado en sesión extraordinaria de fecha 10 de abril de 2007.

TESTO REEMPLAZADO APROBADO DEFINITIVAMENTE