




PERFILES DE CALLES Y PEATONALES

TIPO A	TIPO F	TIPO K	TIPO P
TIPO B	TIPO G	TIPO L	TIPO Q
TIPO C	TIPO H	TIPO M	TIPO R
TIPO D	TIPO I	TIPO N	TIPO S
TIPO E	TIPO J	TIPO O	TIPO T

*NOTA: LAS ALINEACIONES SON LAS SEÑALADAS EN LOS PLANOS. LAS SECCIONES DE LAS CALLES SE HAN DENOMINADO SEGUN LA SECCION TIPO A LA QUE SE APROXIMA.

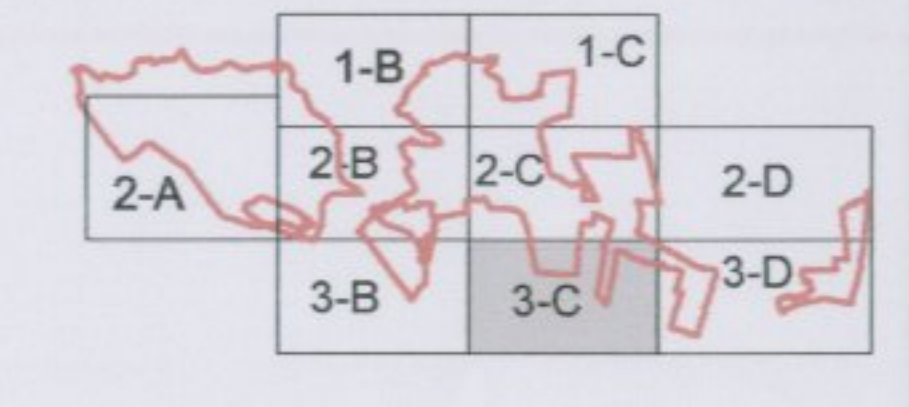

Aprobado definitivamente por la Comisión de Ordenación del Territorio y Medio Ambiente de Cantabria mediante acuerdo de fecha 22 de JULIO 2006.
P.O. de la Comarca COHAC

PLAN GENERAL DE ORDENACION
(ADAPTACION A LA LEY 19/2003 DE 14 DE ABRIL D)

AYUNTAMIENTO DE BUENAVISTA

ESTUDIO Y GESTION DE ARQUITECTURA Y TERRITORIO S.L. U.P. JOSÉ F. TRUJILLO LA-ROCHE ARQUITECTO

PLANO DE ORDENACION ESCALA: 1/1000 FECHA: NOVIEMBRE 2006 TEXTO REVISADO APROBACION DEFINITIVA

22 ALINEACIONES Y RASANTES
3-C