

EMISARIO SUBMARINO DE EMERGENCIA
(BARRANCO DE LAS CANTERAS)

OCEANO ATLANTICO

COLECTOR DE SANEAMIENTO DE LA GUANCHA


CONDUCCION DE AGUAS DEPURADAS
POR IMPULSION (LA ZAMORA-LA TABONA)

*Magnus: Para hacer constar la expedición que el
Plano en fecha 16.10.2007, del proyecto Plano 02i,
que forma parte de los 25 que conforman el T.E.
del P.O.U. de La Guancha, una vez recibidos las
Acreditaciones exigidas por los órganos competentes
posterior al acuerdo de este mismo órgano de
fecha 04.05.2007.*

La Guancha, a 16 OCT 2007



*La Alcaldesa,
M^oª Concha Rojas Pérez*

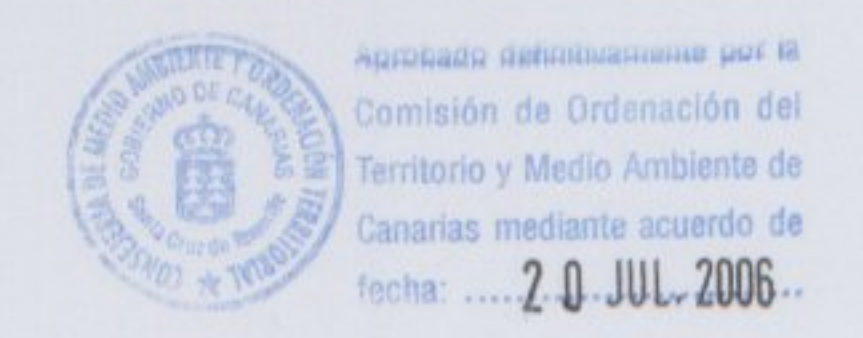

La Secretaria de la Comisión
de Ordenación del Territorio
y Medio Ambiente de Canarias
Angela Sánchez Alemán

COLECTOR DE SANEAMIENTO
LAS CUCHARAS-LAS CRUCITAS

BALSA LA TABONA

DEPOSITO DE LA TABONA

- RED DE SANEAMIENTO
- COLECTOR DE SANEAMIENTO
POR GRAVEDAD
- CONDUCCION DE AGUAS DEPURADAS
POR IMPULSION PARA SU REUTILIZACION
- ESTACION DEPURADORA
- NUCLEOS INCLUIDOS EN EL
PLAN INSULAR DE SANEAMIENTO (P.I.S)

PLAN GENERAL DE ORDENACION LA GUANCHA
(ADAPTACION A LA LEY 19/2003 DE 14 DE ABRIL DE DIRECTRICES Y AL P.I.O.T.)

AYUNTAMIENTO DE LA GUANCHA	CONSEJERIA DE MEDIO AMBIENTE Y ORDENACION TERRITORIAL GOBIERNO DE CANARIAS	
ESTUDIO Y GESTION DE ARQUITECTURA Y TOPOGRAFIA	JOSÉ F. TRUJILLO LA-ROCHE	ARQUITECTO
PLANO DE INFORMACION	ESCALA: 1:5000	FECHA: DICIEMBRE 2006
		TEXTO REFUNDIDO APROBACION DEFINITIVA

02i RED DE SANEAMIENTO