


Code de les Vias
Normas Subsidiarias de Planchamiento

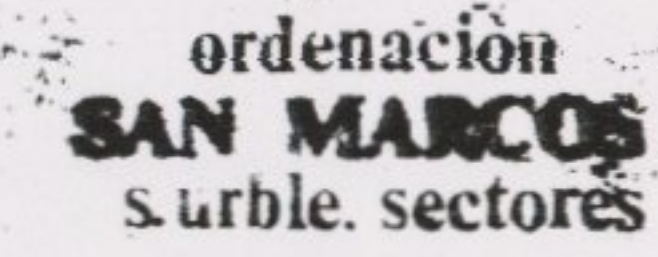

JULIO 1996

este proyecto requiere el
tramite testablecido en el
articulo 41 de la ley del
sue

COLEGIO DE ARGUMENTOS
FORMACIÓN DE TERCERO (1976)

085

fecha 5 JUN 1997 12:40

número 38651A D'8

conforme al encargo del

DILIGENCIA.- Que se extiende para hacer constar que el Excmo. Ayuntamiento Pleno en la sesión celebrada el día 20 de noviembre de 2000, aprobó la modificación de la documentación urbanística contenida en el presente documento correspondiente al Proyecto de MODIFICACIÓN PUNTUAL DE LAS ASERENAS URBANARIAS DE PLANTAMIENTO DE ICOD DE LOS VINOS, SECTOR 10.

Dada en Ciudad de Icod de los Vinos a 22 de enero de 2001

EL SECRETARIO GENERAL

Fdo: Domingo José Moreno Hernández

ARQUITECTO: FERNANDO HERNANDEZ GARCIA

PROYECTO: MODIFICACION PUNTUAL DE NORMAS
SUBSIDIARIAS DE ICOD DE LOS VINOS

SITUACION: SECTOR 10 ICOD DE LOS VINOS (S/C. DE TENENITE)

PROMOTOR: EXCMO. AYTO. DE ICOD DE LOS VINOS

PLAN0 DE: SUELO URBANIZABLE SECTORES
MODIFICADO

C/ Volante N°: 28 P-7
Puerta de la Cruz
Santa Cruz de Tiquila
Telefono Fax: 35001-4
Sustituido por:
Sustituido a:
FECHA: JUL-96
ESCALA: 1:2000
PLANO N°:
PL - 7