



COLEGIO DE ARQUITECTOS DE CANARIAS
 DEPARTAMENTO DE TENERIFE-RODRIGO
 022061 16 SET 01
VISADO

DILIGENCIA: Que se otorga, en cumplimiento de lo dispuesto en la Disposición Adicional Tercera de la Ley 2/2001, de medidas urgentes en materia de ordenación del territorio y del medio de Canarias, para hacer constar que el presente plano/documento contenido en el expediente que versa para la aprobación del PLAN PARCIAL que desarrolla las determinaciones del Sector II de las Normas Subsidiarias de Urbanización, se aprueba con carácter definitivo por el Excmo. Ayuntamiento de los Vinos, en la sesión plenaria celebrada el día 22 de junio de 2007.
 En la Ciudad de los Vinos, a 14 de agosto de 2007.
 LA SECRETARÍA ACCIDENTAL
 María Concepción Guedes Martín


SECCIONES TIPO DE CALLES E 1:100

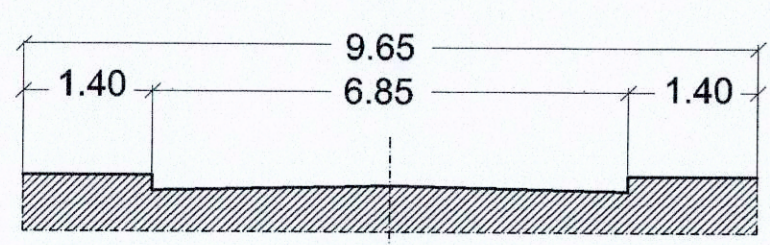


PERFIL TRANSVERSAL A A,
 CALLE E

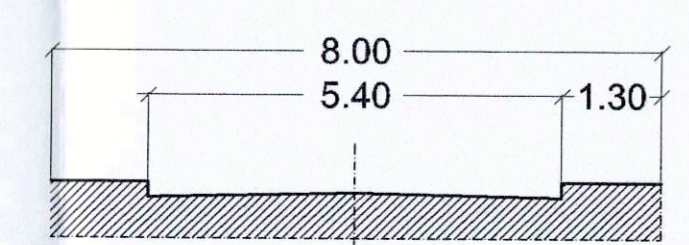


PERFIL TRANSVERSAL B B,
 CALLES B/C/G

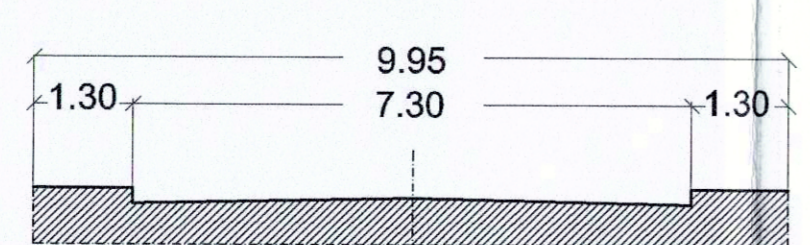


PERFIL TRANSVERSAL C C,
 CALLE A

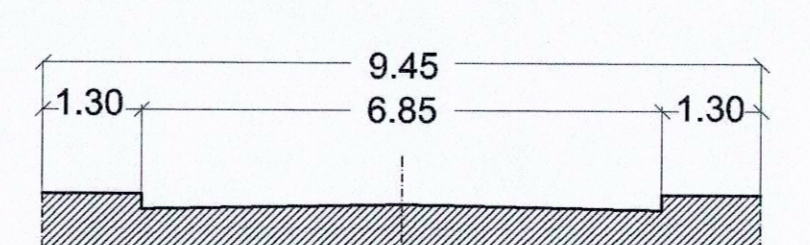

PERFIL TRANSVERSAL D D,
 CALLE A

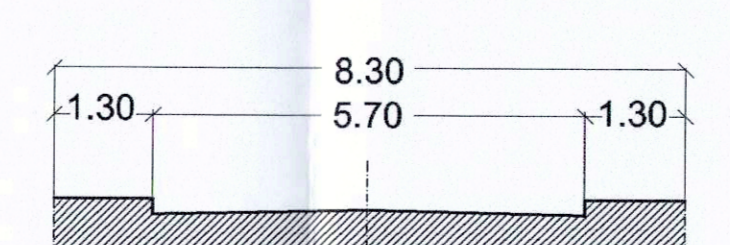

PERFIL TRANSVERSAL E E,
 CALLE D

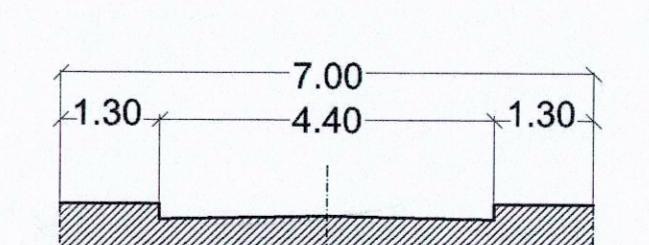

PERFIL TRANSVERSAL F F,
 CALLE F

ARQUITECTO: **FERNANDO HERNANDEZ GARCIA**
 PROYECTO: **PLAN PARCIAL DE SECTOR 10.1 CEMENTERIO**
 SITUACION: **SECTOR-10 ICOD DE LOS VINOS (S/C. DE TENERIFE)**
 PROMOTOR: **FADEL. S. L.**
 PLANO DE: **ALINEACIONES Y RASANTES DE VIAS**

C/ Sta. Domingo Nº1, P/ 1-6
 Puerto de la Cruz
 Santa Cruz de Tenerife
 Teléfono-Fax: 38-41-18
 Sustituye por:
 FECHA: **Nov-00**
 ESCALA: **1:500**
 PLANO Nº:
ORD.- 3