




PARCELA 9-10

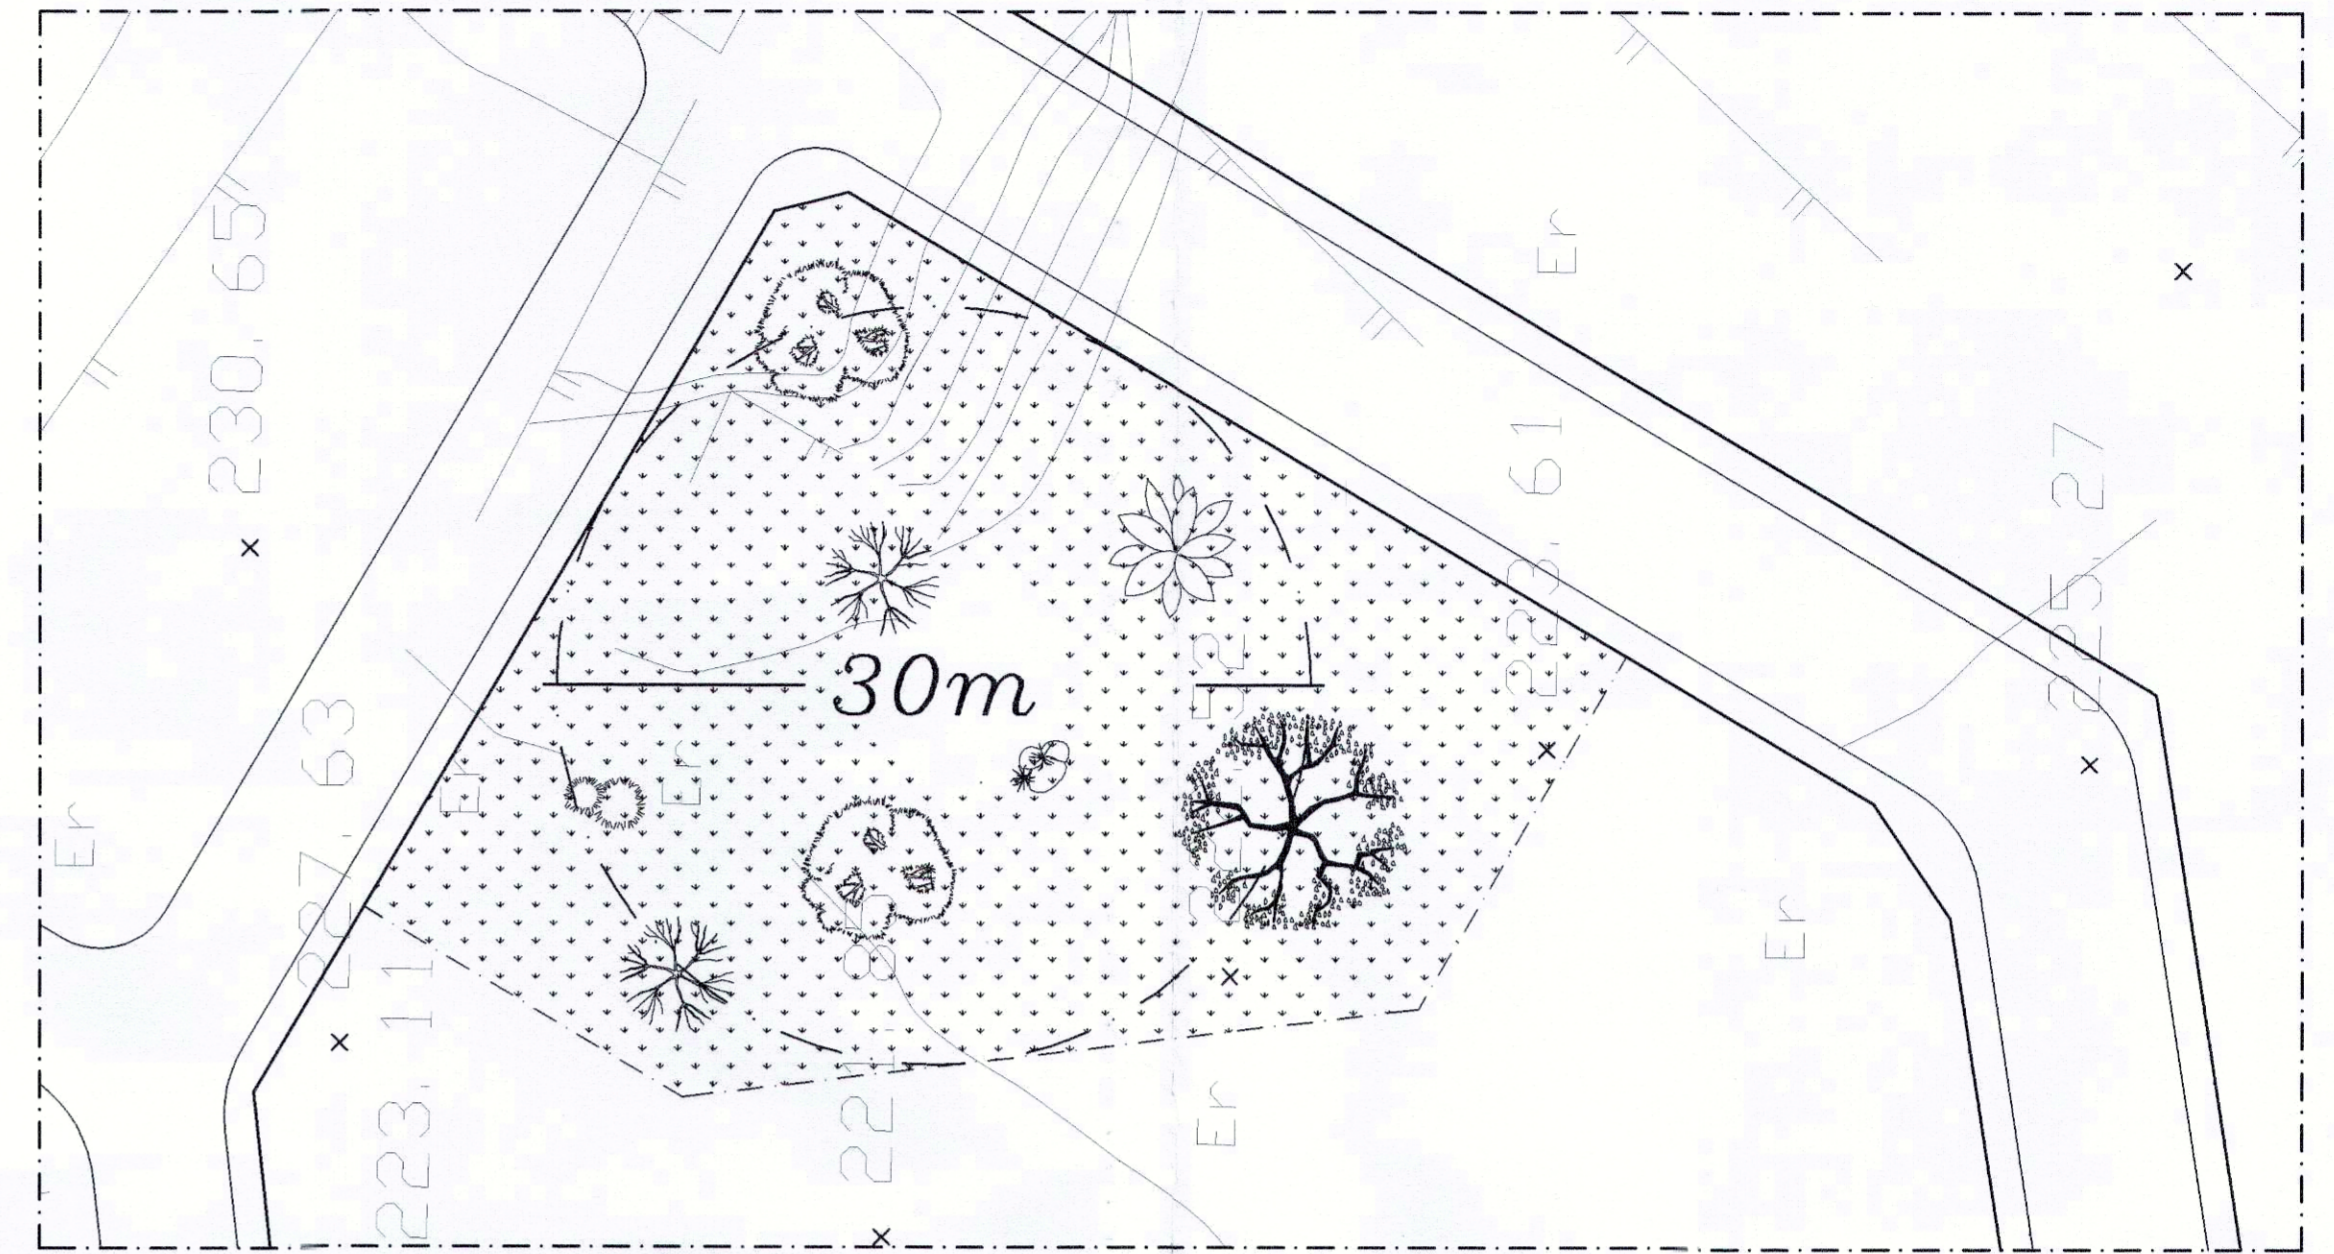


PARCELA 18

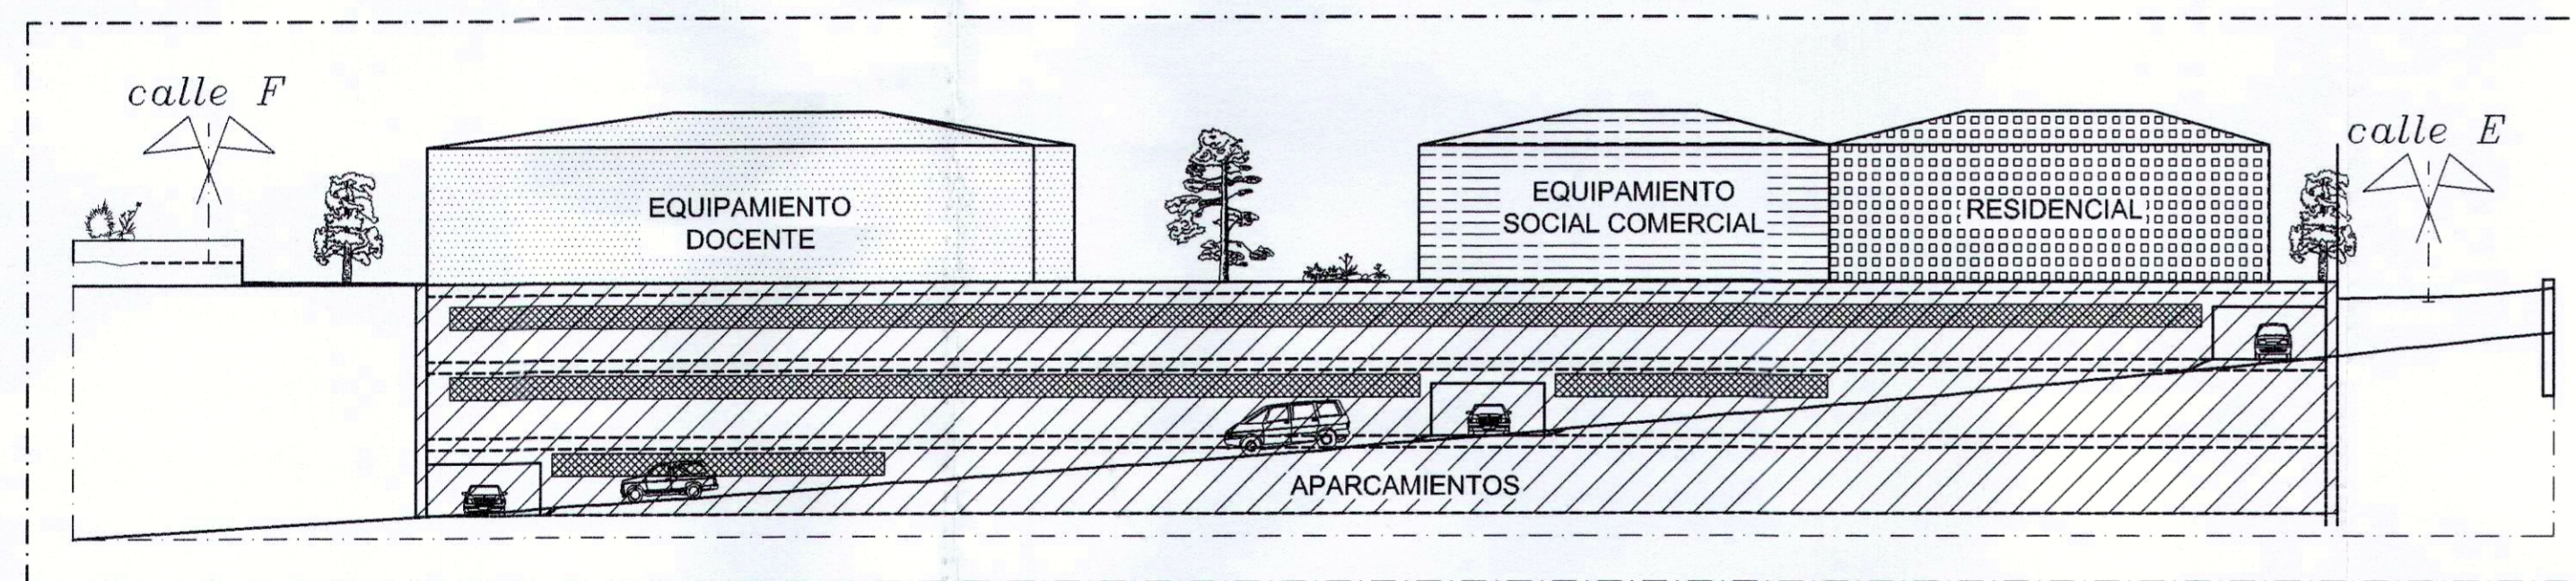

PARCELA 5-6-7

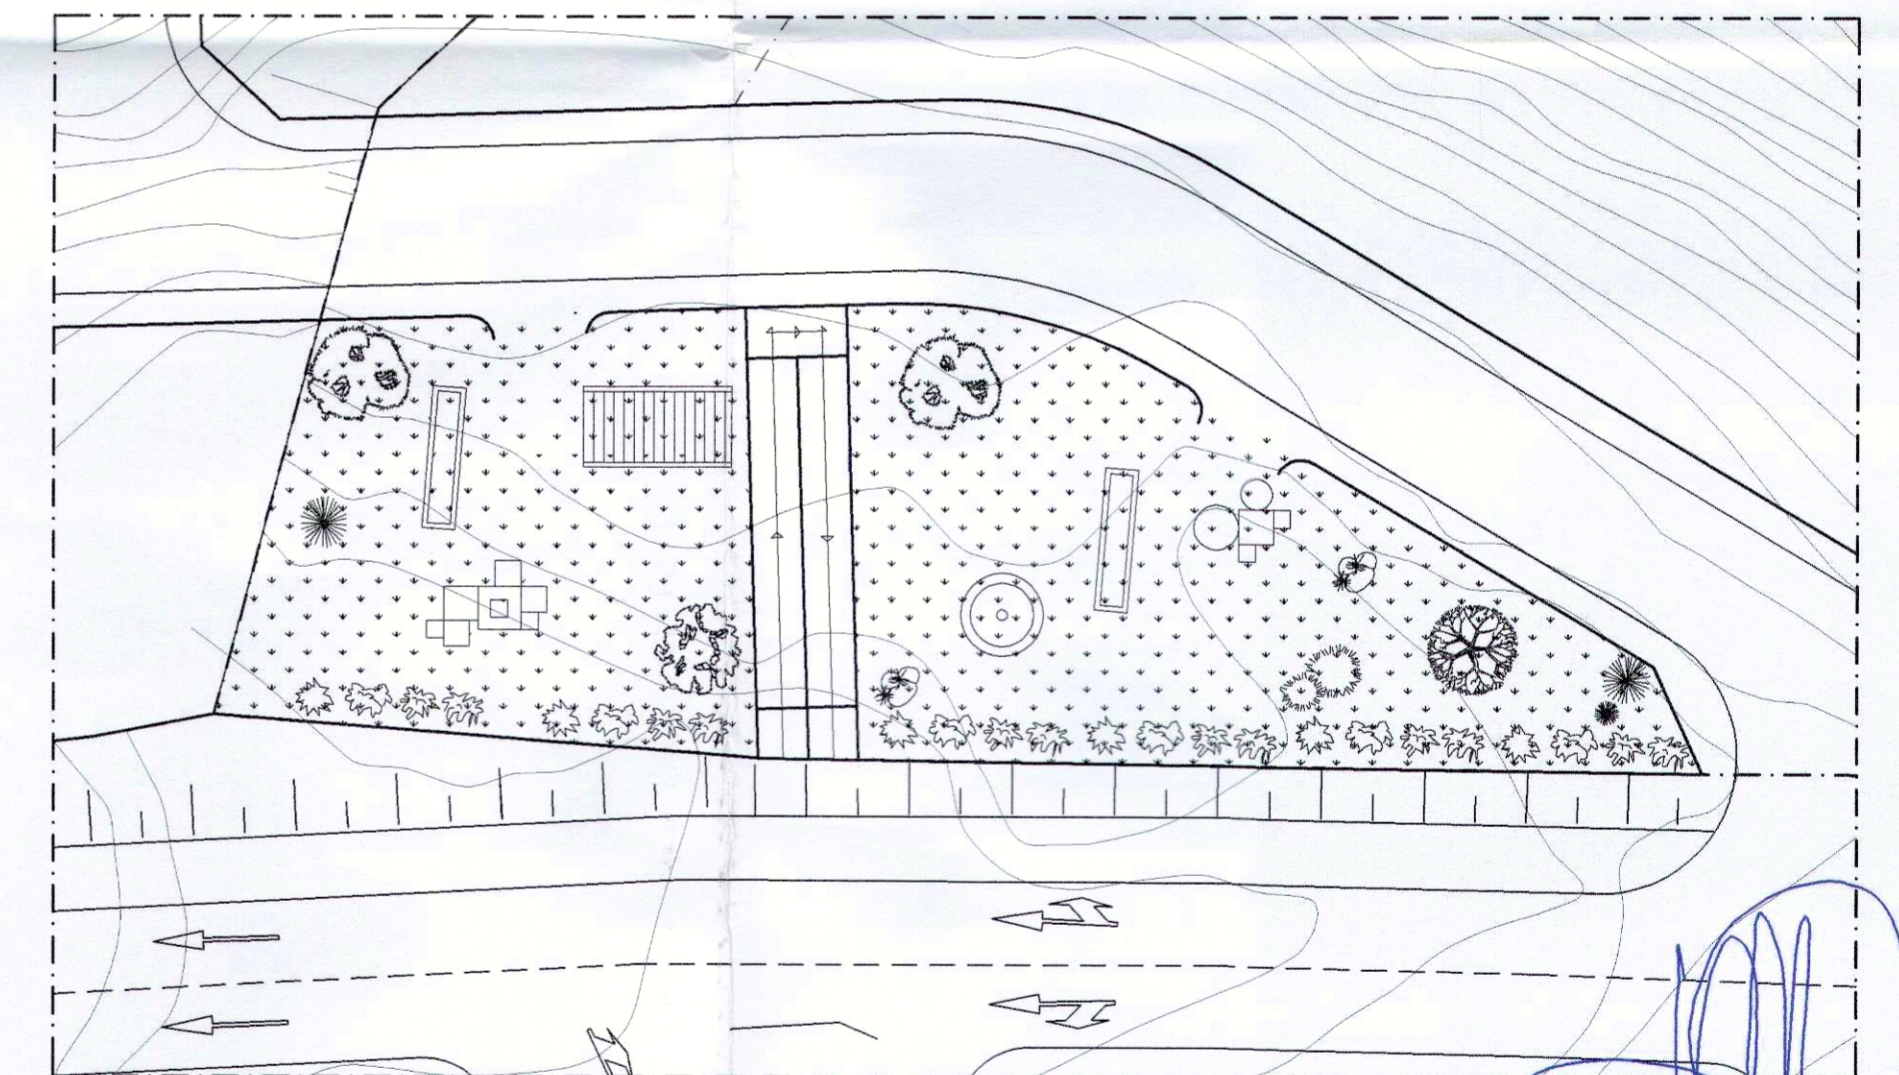

PARCELA 11

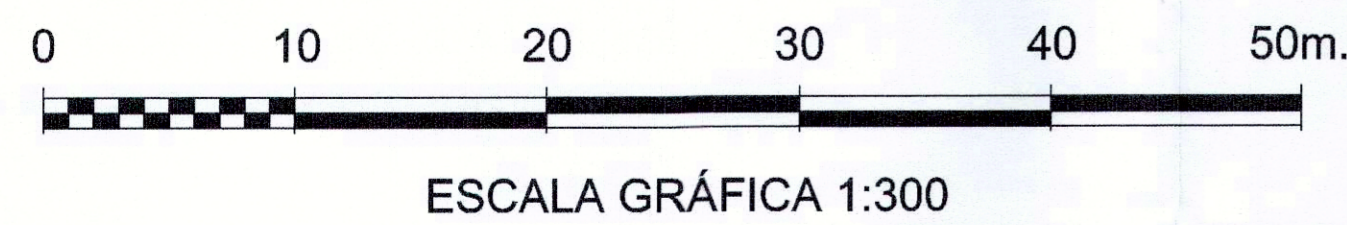

LEYENDA DE ESPACIOS LIBRES:			
PARCELAS 9 Y 10		PARCELA 18	
SUPERFICIE	2616.2 m ²	SUPERFICIE	144.6 m ²
JARDINES	2616.2 m ²	JARDINES	144.6 m ²
PARCELA 11			
SUPERFICIE	804.6 m ²		
AREA DE JUEGO Y RECREO	733.2 m ²		
RAMPA PEATONAL	71.4 m ²		

COLEGIO DE ARQUITECTOS DE CANARIAS
DEMARCACION DE TENERIFE-BOMERA-LENOR
052061 18. SET. 01
VISADO

LA LEY 1/2002, que se estimar, en cumplimiento de lo dispuesto en la Disposición Adicional Tercera de la Ley 2/2001, de medidas urgentes en materia de ordenación del territorio y del expediente que se tramita para la aprobación del PLAN PARCIAL, que desarrolla las determinaciones del Sector 10.1 de la Normativa Subsidiaria de planeamiento, se aprobó con carácter definitivo por el Excmo. Ayuntamiento Pleno en la sesión ordinaria celebrada el día 20 de junio de 2002.
En la Ciudad de Icod de los Vinos, a 1 de agosto de 2002.
LA SECRETARÍA ACCIDENTAL
María Concepción Garrido Martín

ARQUITECTO:	FERNANDO HERNANDEZ GARCIA	C/ Ste. Domingo Nº1. P/ 1-6 Puerto de la Cruz Santa Cruz de Tenerife Telefono-Fax: 38-41-18
PROYECTO:	PLAN PARCIAL DE SECTOR 10.1 CEMENTERIO	Sustituye a:
SITUACION:	SECTOR-10 ICOD DE LOS VINOS (S/C. DE TENERIFE)	FECHA: Nov-00
PROMOTOR:	FADEL. S. L.	ESCALA: 1:300
PLANO DE:	TRATAMIENTO DE ESPACIOS LIBRES Y EQUIPAMIENTOS	PLANO N°: ORD.- 11