

[illegible]

EQUIPO REDACTOR

ARGE SEMAN DIAZ
JESUS ROMERO ESPEJA
ARQUITECTOS

JUAN F. FUMERO GONZALEZ
M^a ANGELES DE LA ROSA SANTOS

S.I.G. Y DELINEACION

M^a del PINO GANGURA DEL ROSARIO

ADMINISTRATIVO

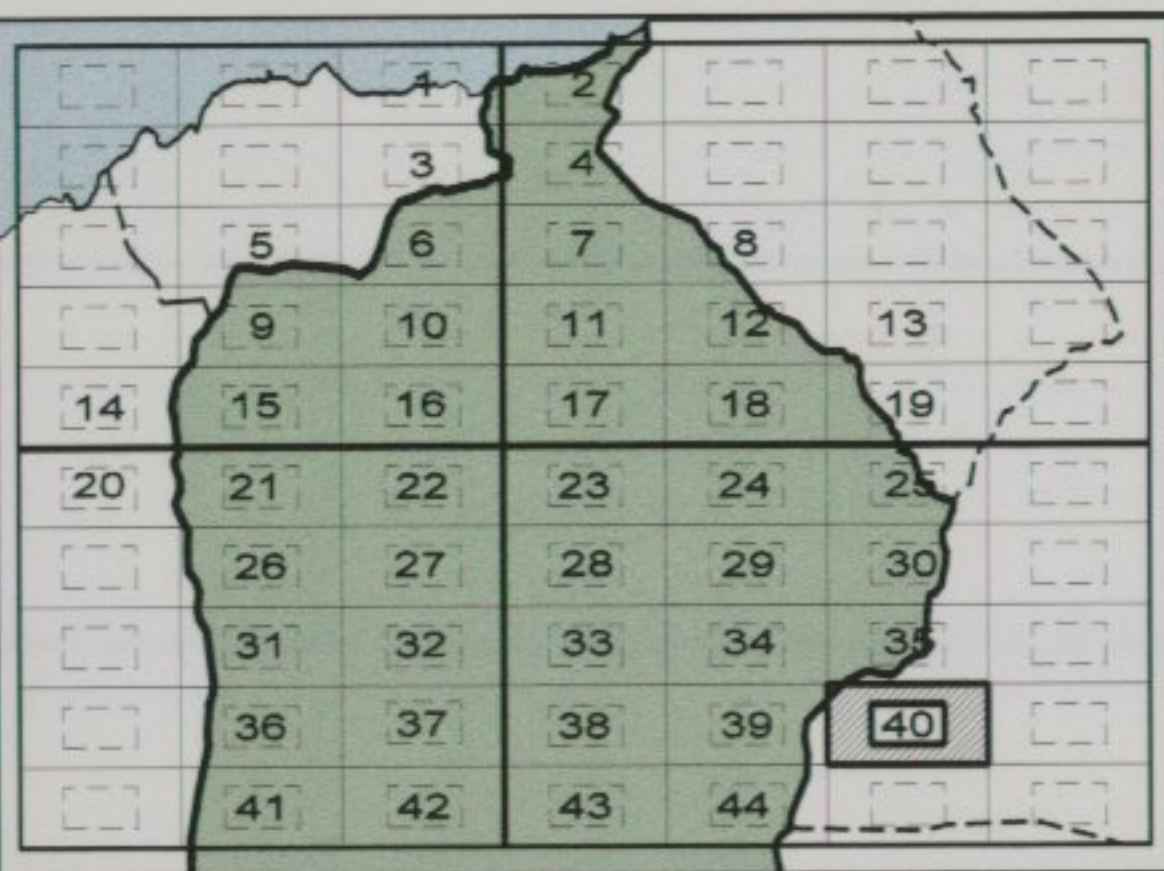

 Aprobado definitivamente por la
 Comisión de Ordenación del
 Territorio y Medio Ambiente de
 Canarias mediante acuerdo de
 fecha: 02.FEB.2004

Edo.: Juan José de Olano y Lorenzo-Cáceres

PLAN GENERAL DE ORDENACION 2002



APROBACION DEFINITIVA
SEGUN ACUERDO COTMAC (23-12-2003)



ORDENACION
PORMENORIZADA

ORO-25.43



OP-40

ESCALA 1/2000

OFICINA PARA LA REVISION DEL PLAN GENERAL
EXCMO. AYUNTAMIENTO DE LA VILLA DE LA OROTAVA