



PERFIL 1

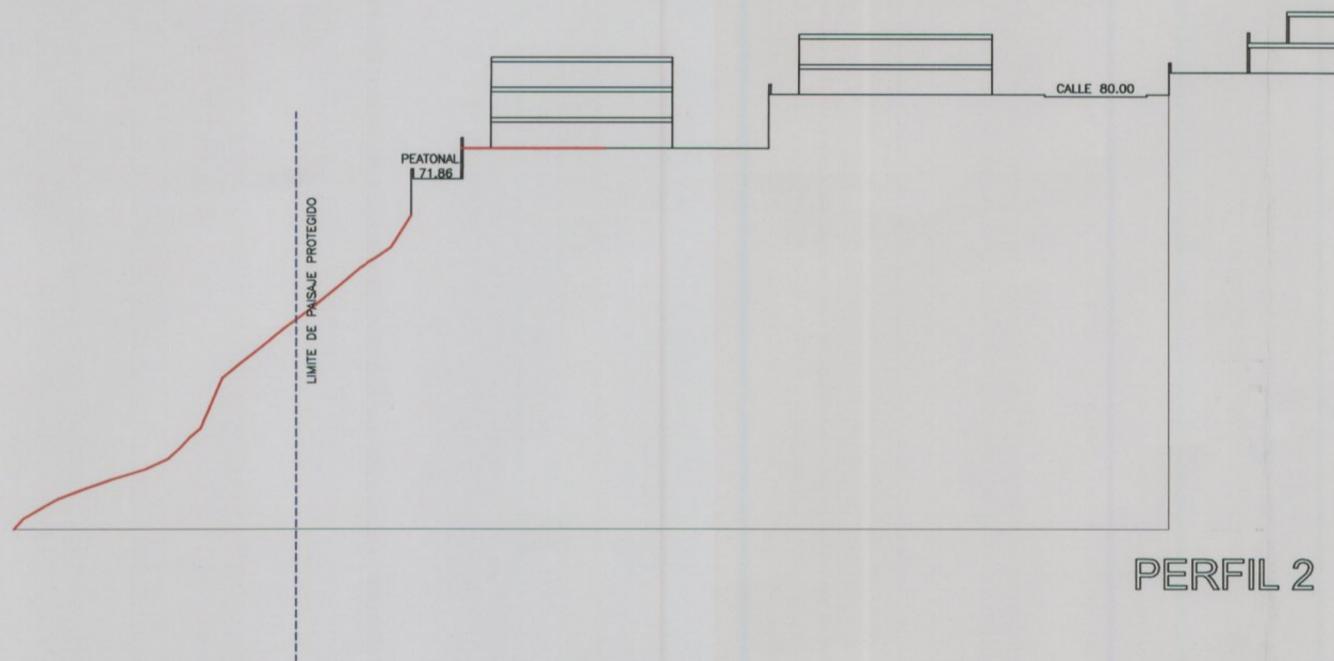

PERFIL 2

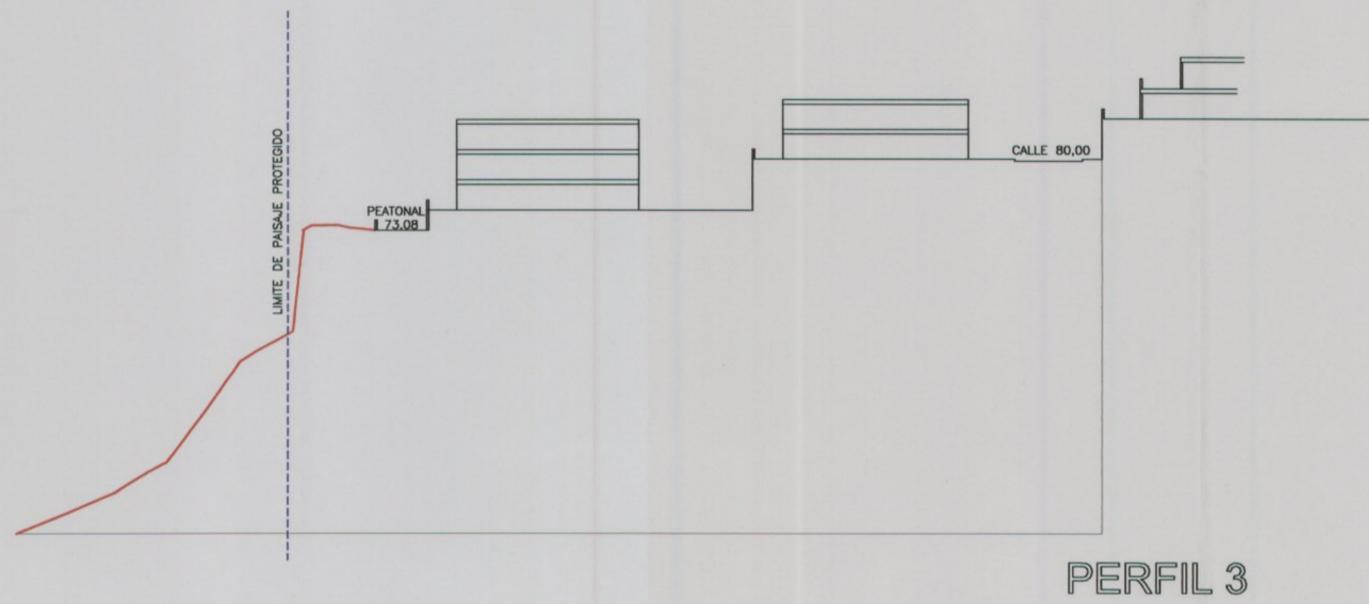

PERFIL 3

DILIGENCIA: Para hacer constar que este expediente/proyecto técnico ha sido sometido a la consideración del Pleno del Ayuntamiento en sesión:

6 - SEP 2004
 EL SECRETARIO GENERAL

Aprobado definitivamente de forma parcial por la Comisión de Ordenación del Territorio y Medio Ambiente de Canarias mediante acuerdo de fecha: 05 ABR. 2004

Patricia Galvan Rodriguez

PROPUESTA DE SUBSANACION DE REPAROS FORMULADOS POR LOS SERVICIOS TECNICOS MUNICIPALES AL PLAN ESPECIAL DE LA UNIDAD DE EJECUCION Nº1

PROPIETARIO:
 CONSTRUCCIONES DALTRE S.L.

SITUACION:
 URBANIZACION LA ROMANTICA II

MUNICIPIO:
 LOS REALEJOS

PLANO:
 PERFILES ORIENTATIVOS DE LOS VOLUMENES DE LA EDIFICACION

FECHA: FEBRERO-2003

ESCALA 1/500

ARQUITECTO:

ENRIQUE DE JORGE ASENSI

