



# TOPOGRAFICO




# FOTOGRAFIA AEREA



# SITUACION SEGUN NN.SS.



# UBICACION

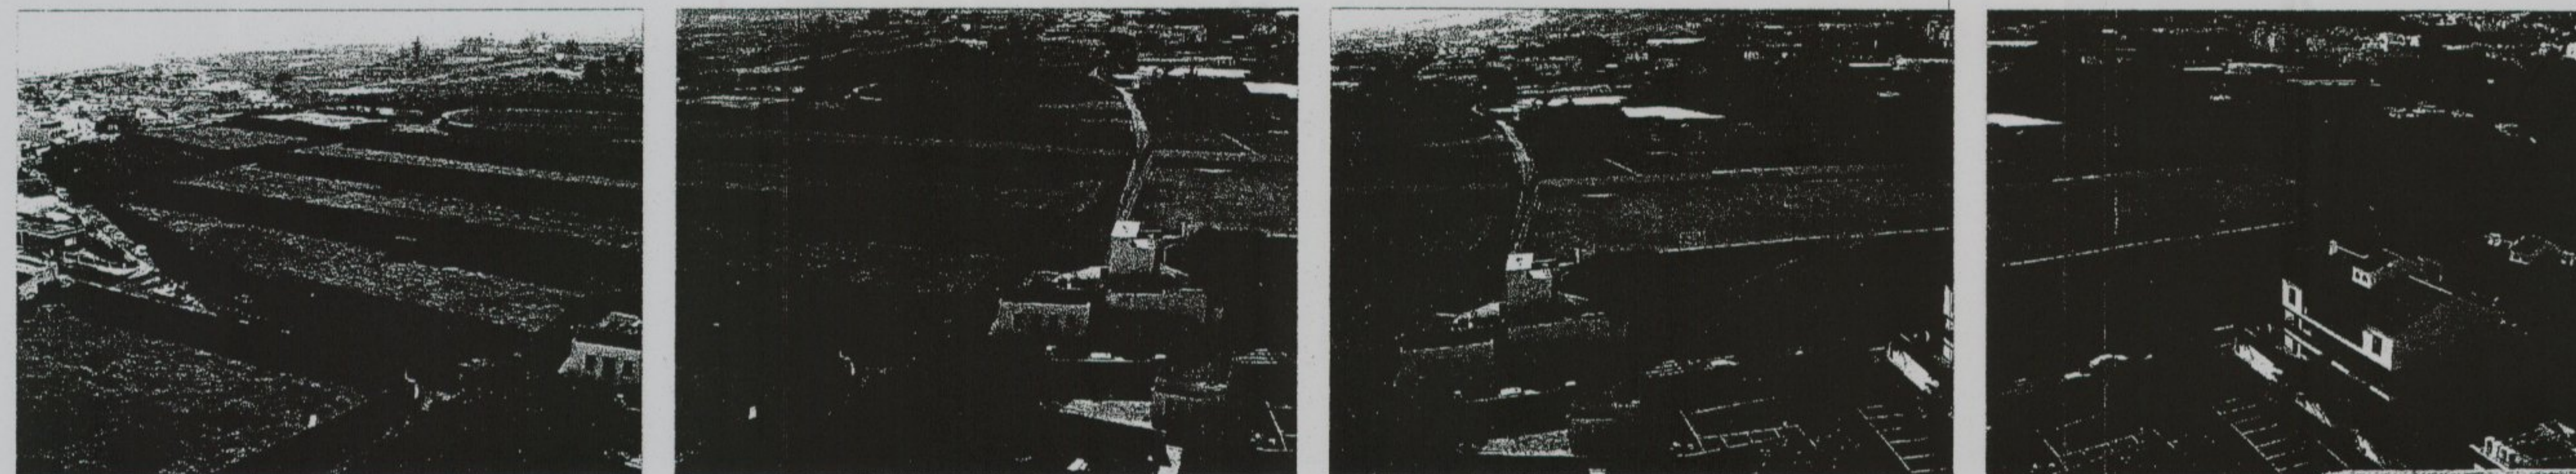

# REPORTAJE FOTOGRAFICO

DILIGENCIA: Para hacer constar que este expediente/proyecto técnico ha sido sometido a la consideración del Pleno del Ayuntamiento en sesión.

6 - FEB 2001  
EL SECRETARIO GENERAL

COLEGIO DE ARQUITECTOS DE SAN PABLO  
DENOMINACION DE YENERIFE-SOMERA-ABRANTE  
053110 OC. ABR. 01  
VISADO

de forma...  
Comisión de Ordenación del Territorio y Medio Ambiente de...  
Patricia Gaiván Rodríguez

DILIGENCIA: Este expediente / proyecto se aprobó provisionalmente en fecha...  
por Resolución de la Alcaldía.  
EL SECRETARIO

DILIGENCIA: Este expediente / proyecto se aprobó provisionalmente en fecha...  
por Resolución de la Alcaldía.  
Los Reales, 28 MAR 2002  
EL SECRETARIO

	PROPIETARIO: YEOTEID S.L.	SITUACION: LA LONGUERA - LOS REALES
	ARQUITECTO: FRANCISCO ALVAREZ ABRANTE	APAREADOR: PIPE FUMERO
	SITUACION Y TOPOGRAFICO	FECHA: FEBRERO-01
	PROYECTO DE: PLAN PARCIAL (SAPUR-14)	ESCALA: 1/500
		01