


DILIGENCIA: Este documento es original/copia de los del expediente o proyecto técnico sometidos a la consideración del Pleno del Ayuntamiento en sesión de 4 MAYO 200



EL SECRETARIO GENERAL,

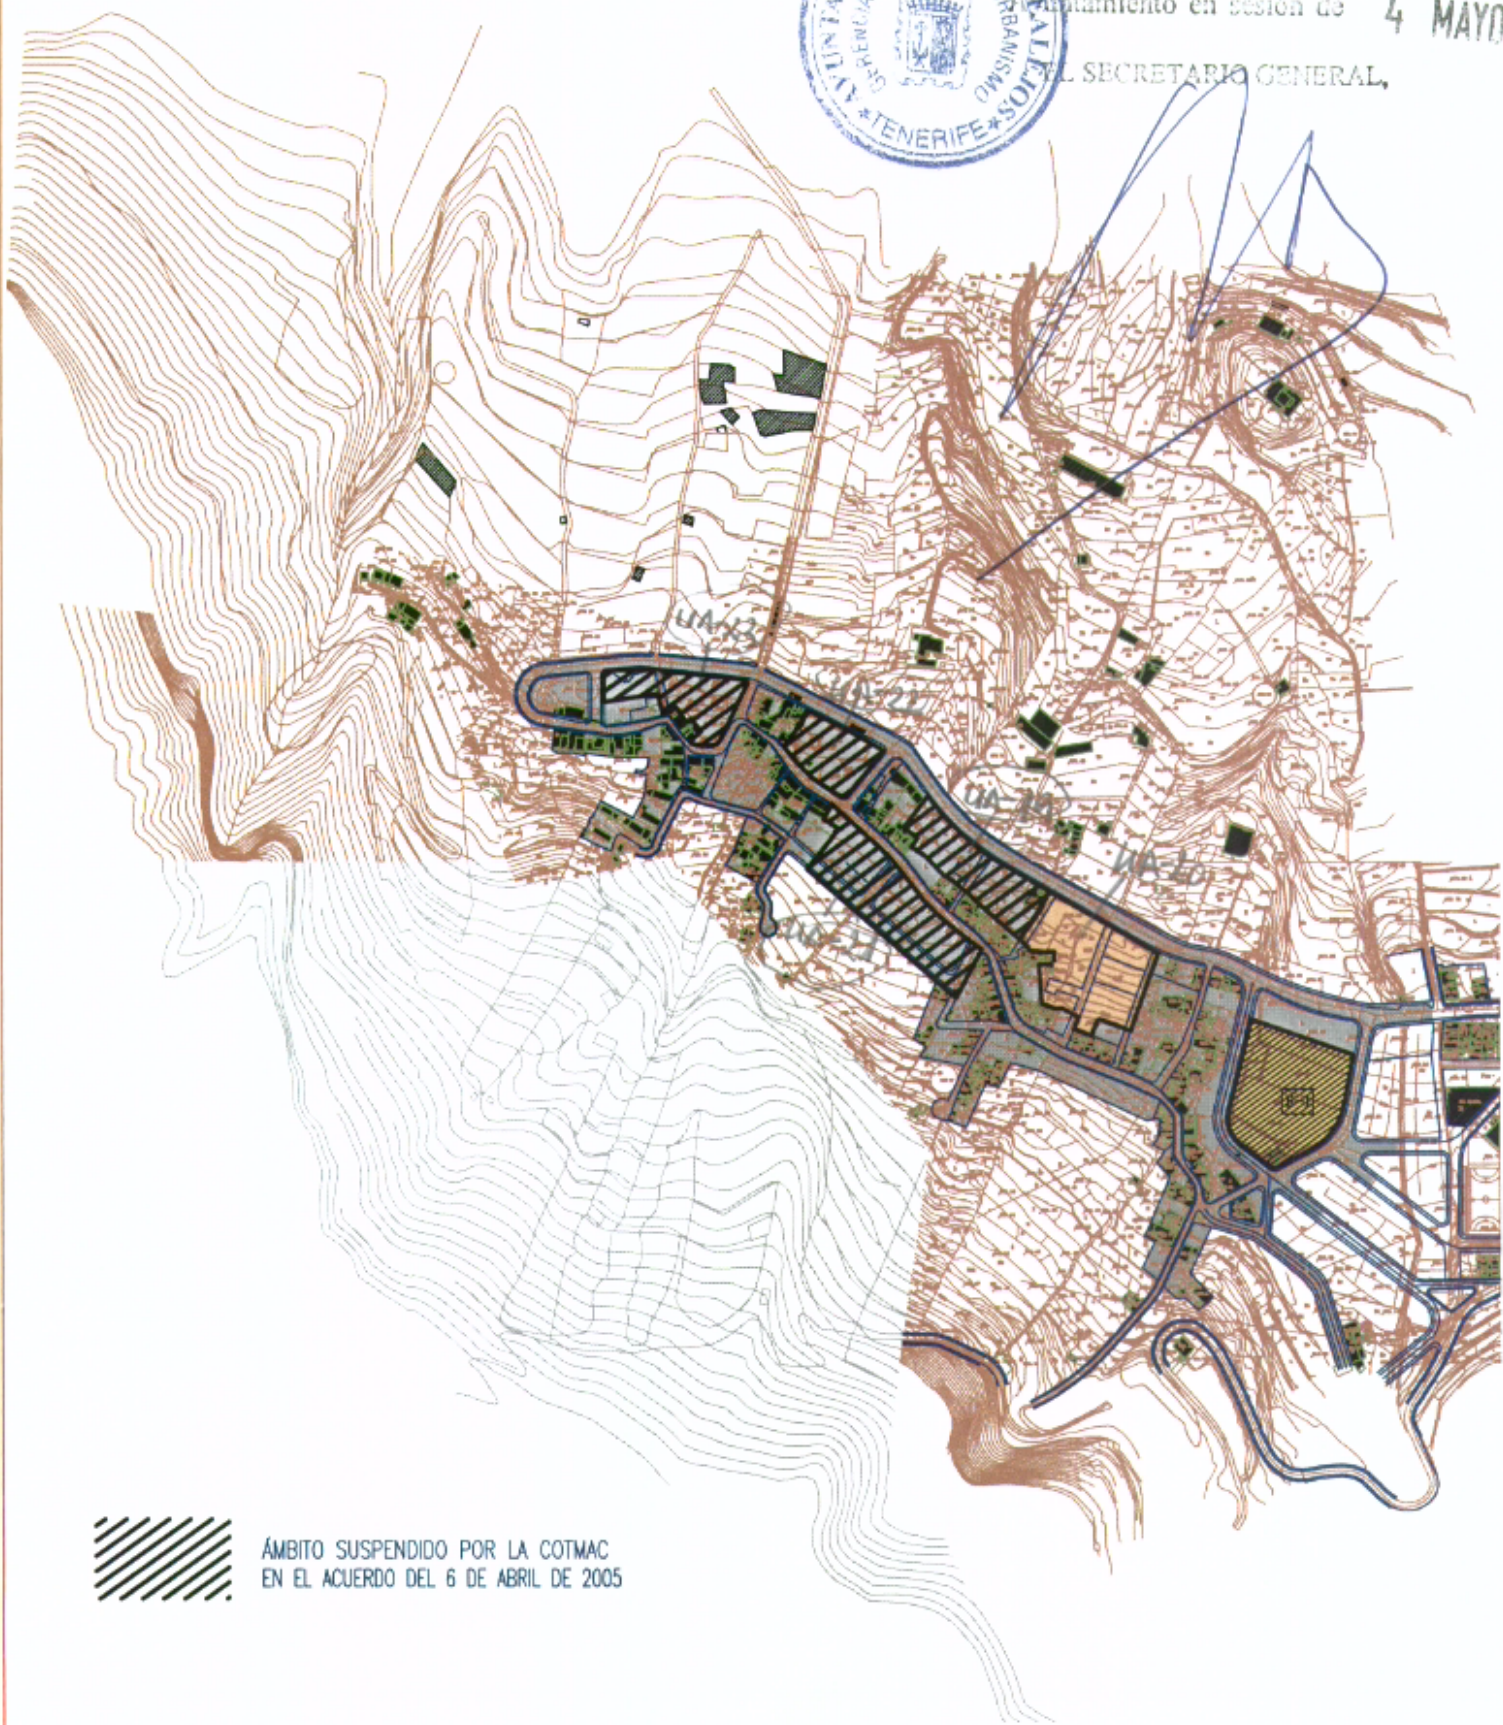

ÁMBITO SUSPENDIDO POR LA COTMAC
EN EL ACUERDO DEL 6 DE ABRIL DE 2005

GERENCIA MUNICIPAL DE URBANISMO. AYUNTAMIENTO DE LOS REALEJOS.



PLANOS DE INFORMACIÓN:

TIGACA. (ÁMBITOS DE SUSPENSIÓN DE LICENCIA POR LA COTMAC)

PROYECTO:

PLAN GENERAL DE ORDENACIÓN URBANA
JUSTIFICACIÓN DE LA CALIFICACIÓN DE SUELO URBANO EN TIGACA

ESCALAS:

1:5.000

DOCUMENTO

I - 1

SUSTITUYE A:

REFERENCIA:
0603

[Handwritten signature]