
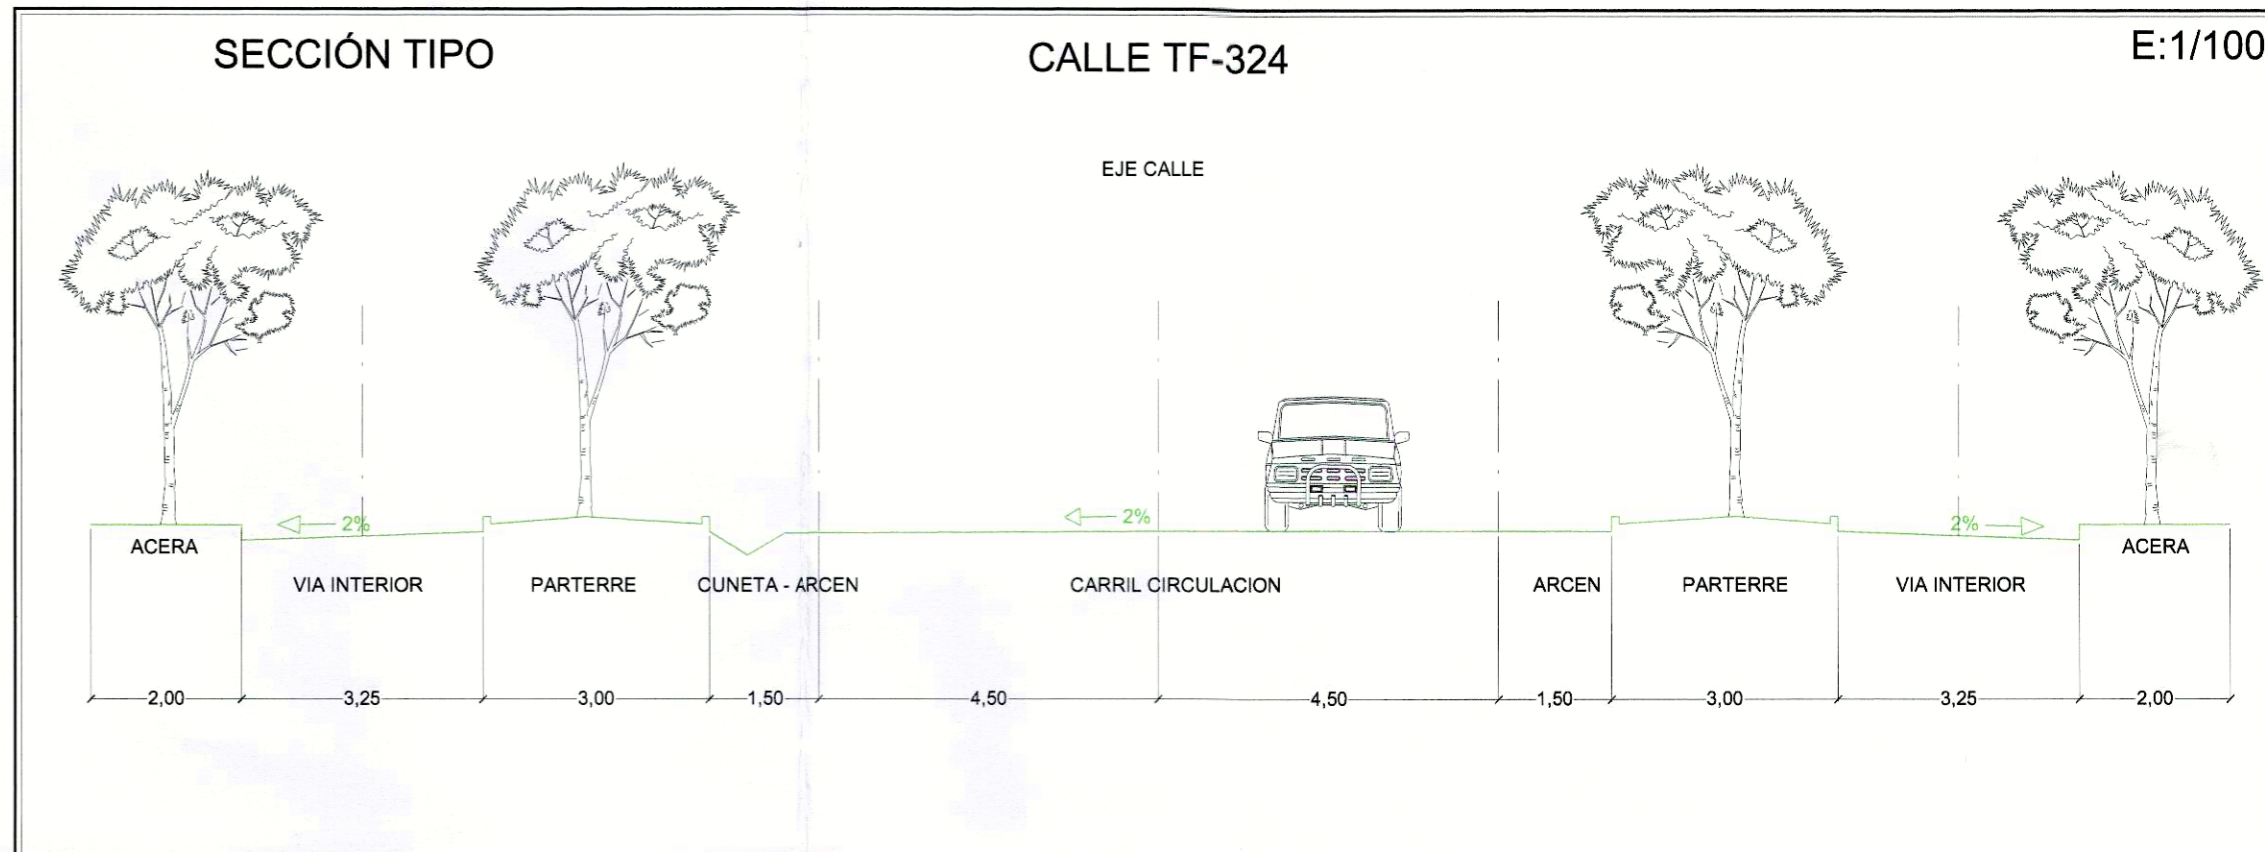
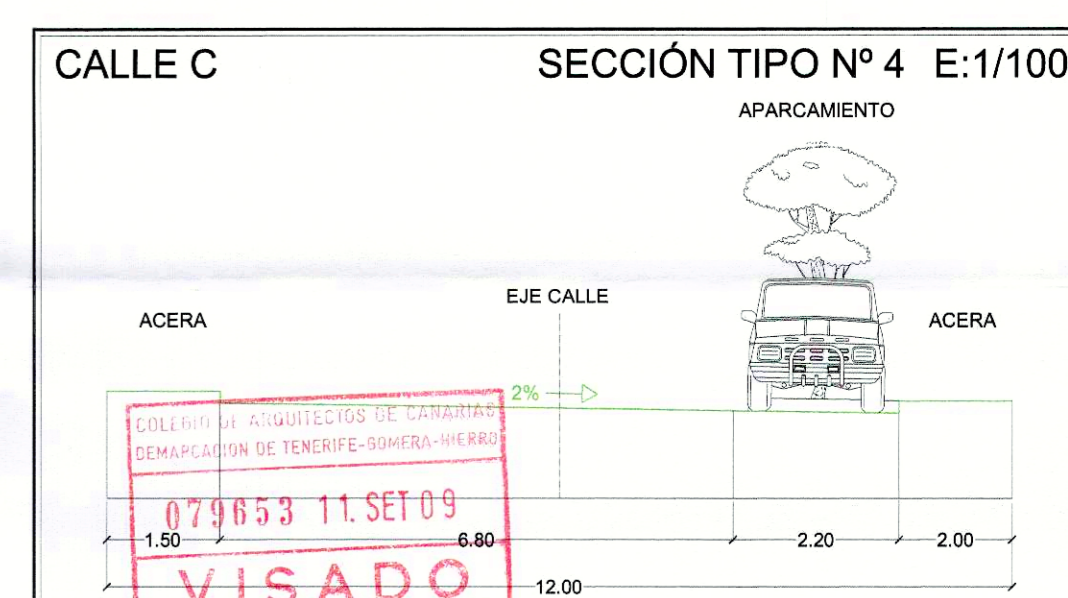
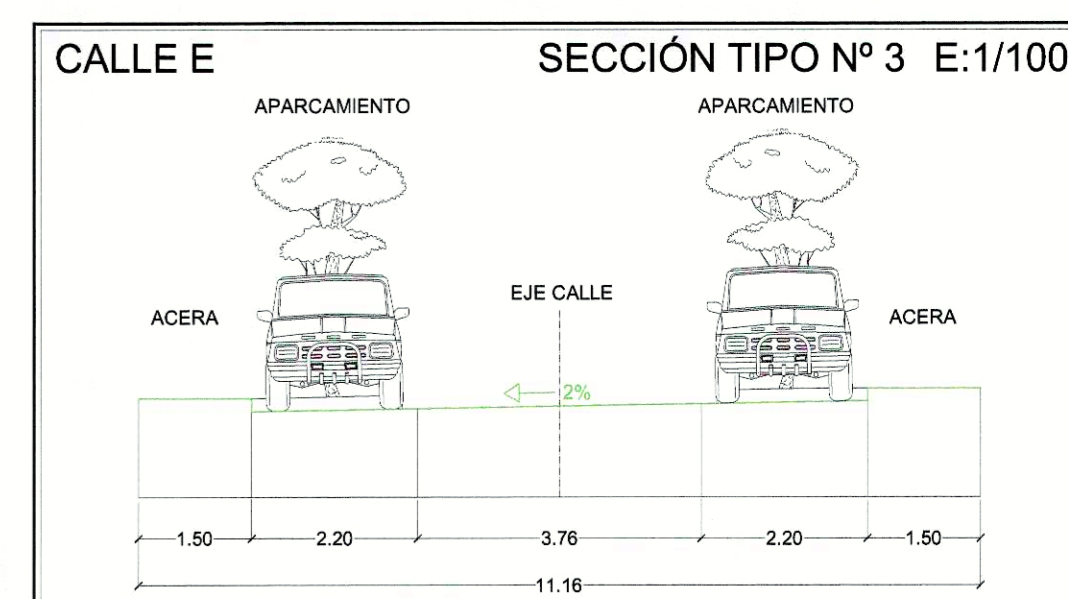
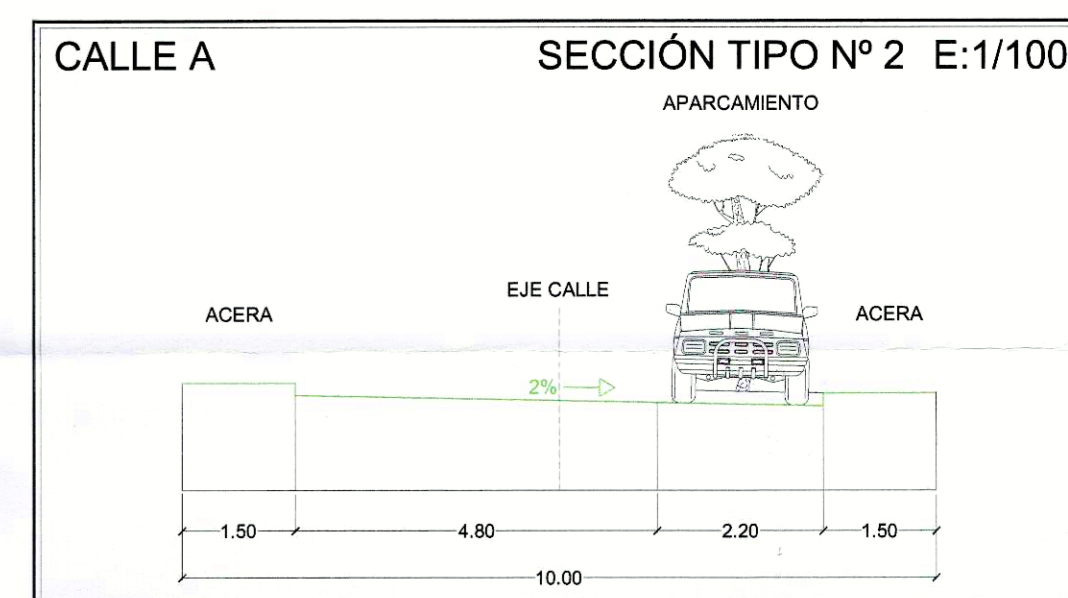


APARCAMIENTOS EN VIARIO	
CALLE	CANTIDAD
Calle A	50
Calle B	30
Calle C	84
Calle D	16
Calle E	05
Calle F	00
Calle G	00
Calle Santiago Apóstol	25
Carretera TF-324	0
TOTAL	210

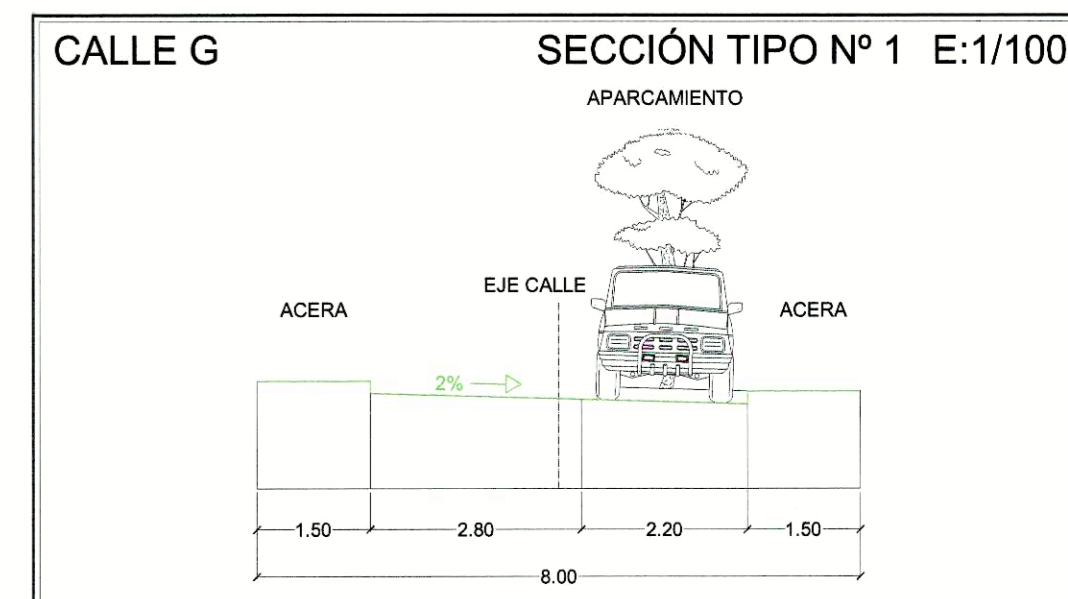

DILIGENCIA: Este expediente/proyecto se aprobó
 Subscrito en fecha 24/10/11 por acuerdo del Pleno
 SECRETARIO ACCTAL

ILMO. AYUNTAMIENTO DE LOS REALEJOS
 PLAN GENERAL DE ORDENACION URBANA
 ADAPTACION AL T.R. DE LOTC.- LENAC. (DL. 1/2.000 / DT. 2º)
 ANEXO DE ORDENACION DEL SUB-SOPGO-11

PLANOS DE ORDENACION
 VIARIO Y PROPUESTA DE TRAFICO

ARQUITECTO
 FERNANDO HERNANDEZ GARCIA

PLANO N 09
 ESCALA 1:1000
 SEPTIEMBRE 2009