

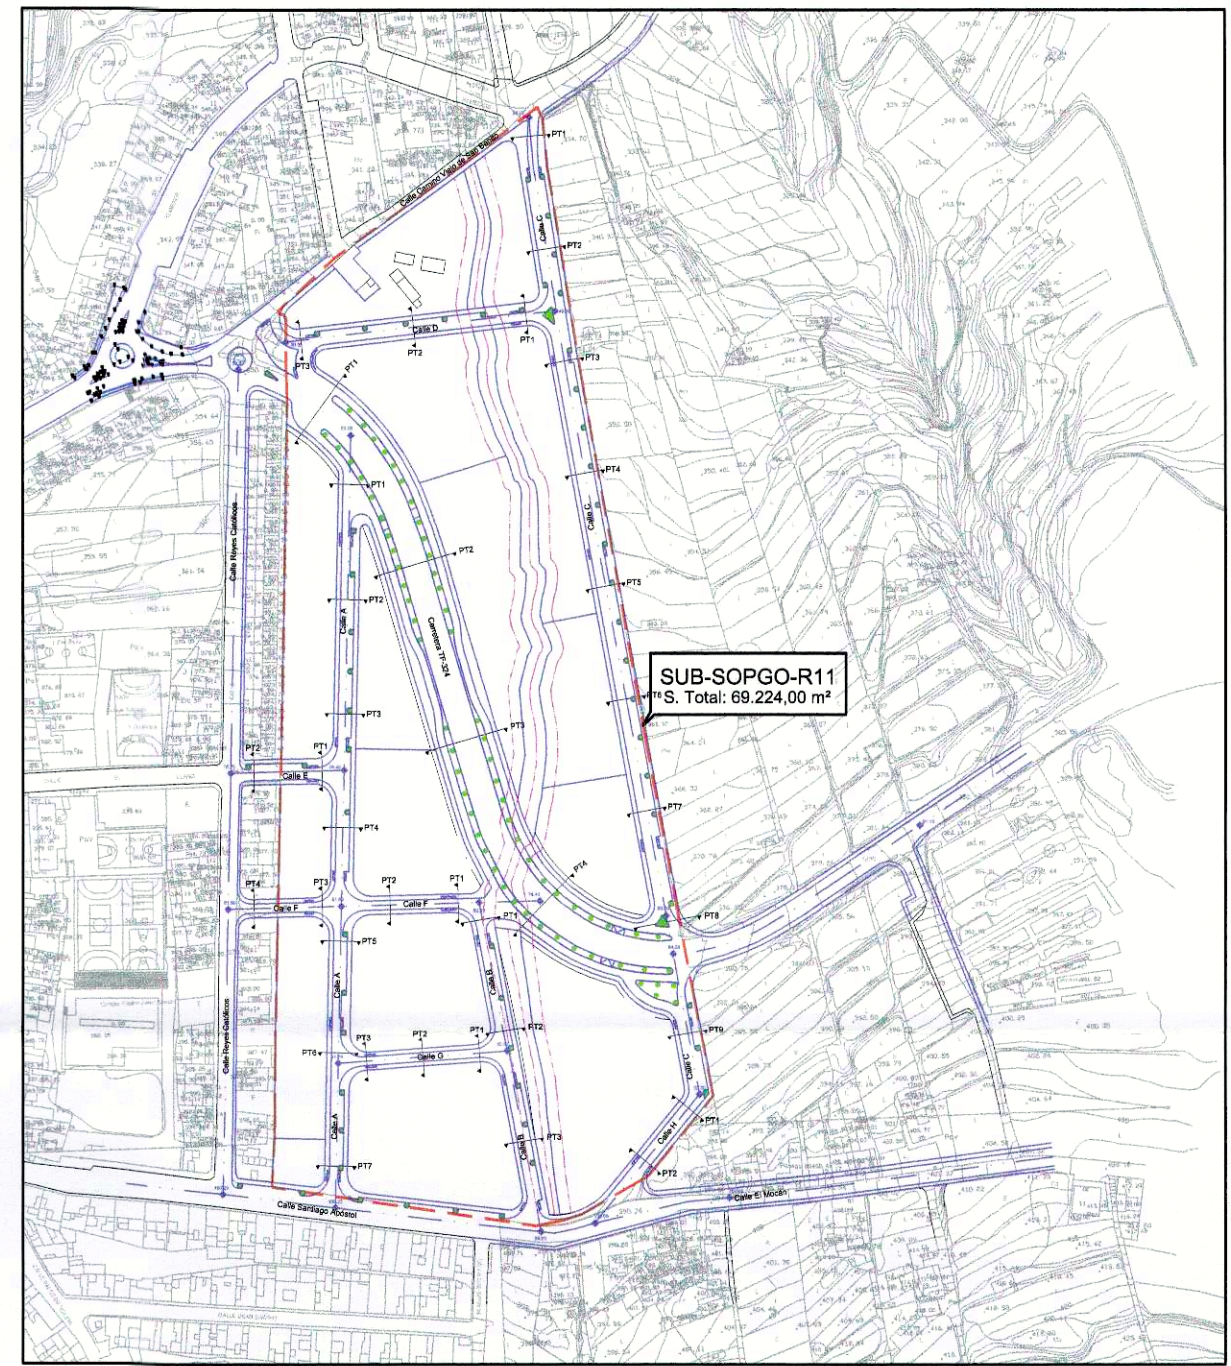
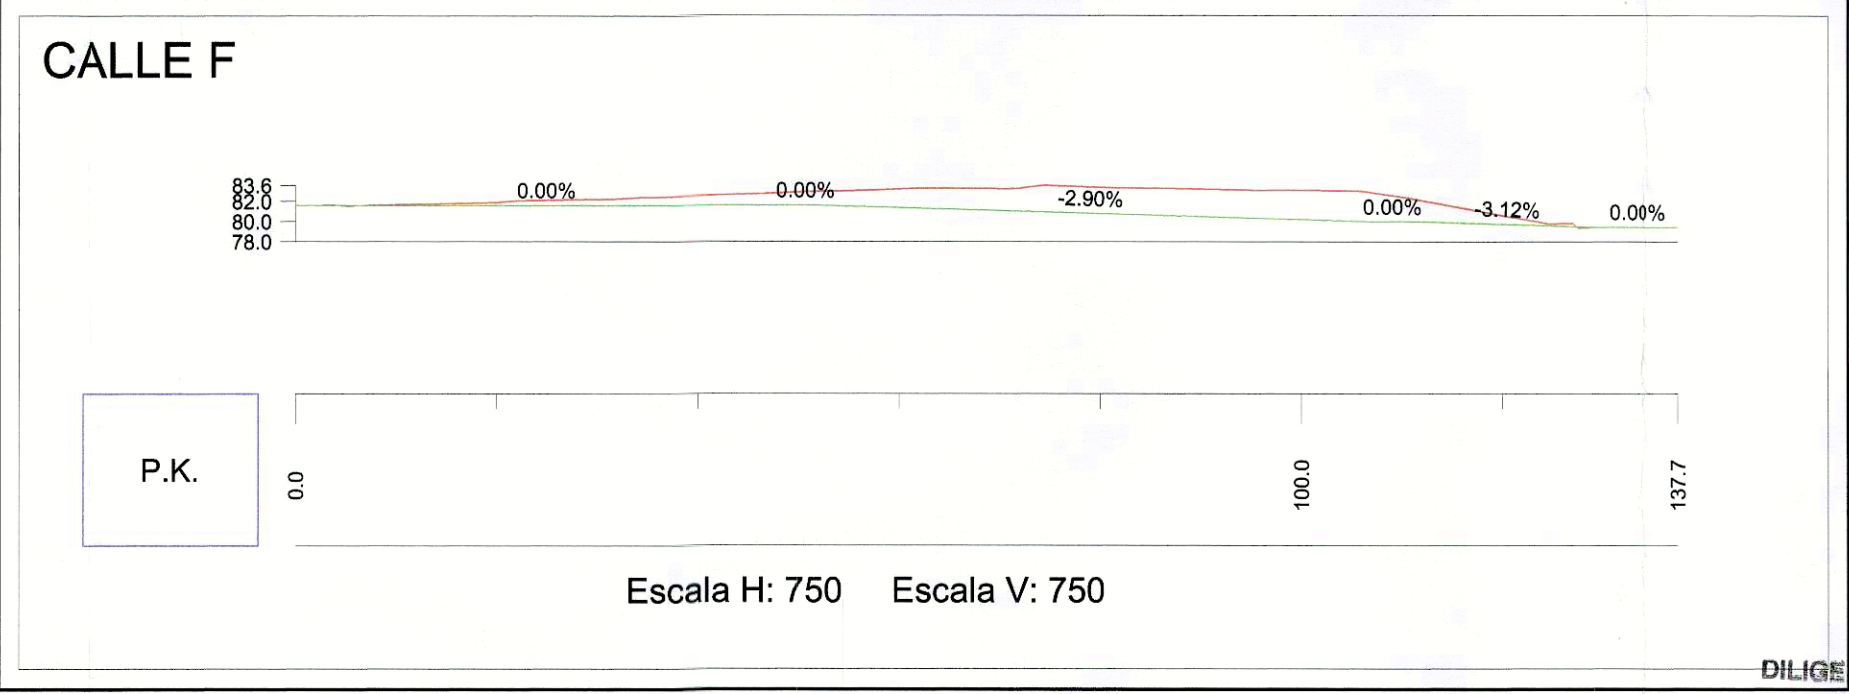
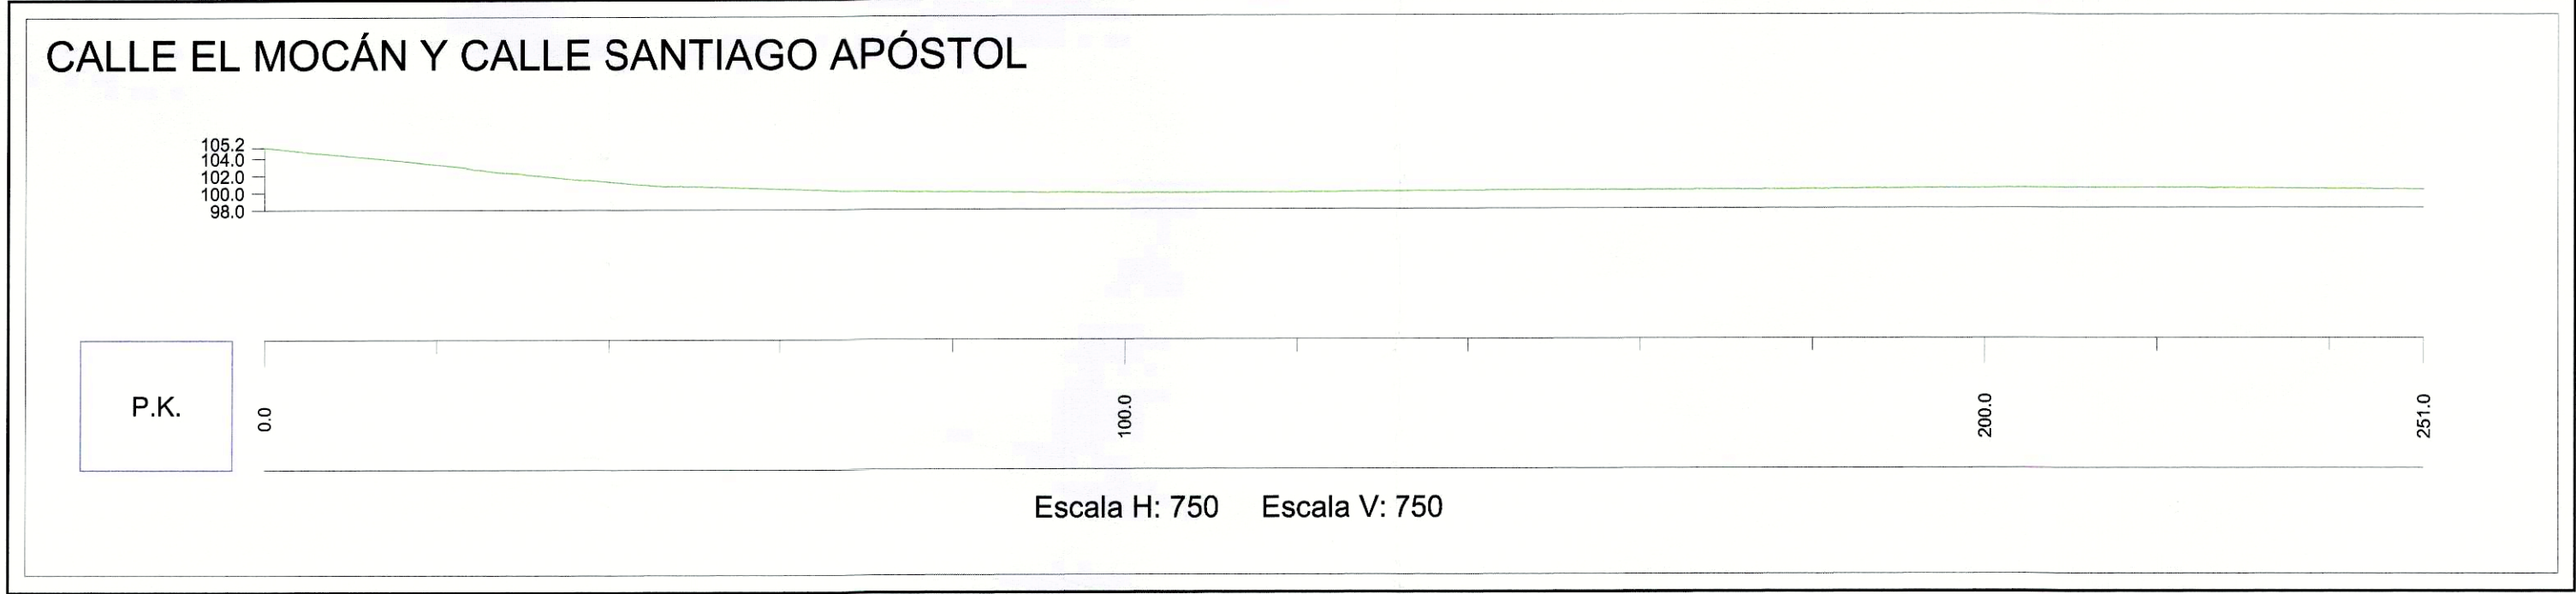
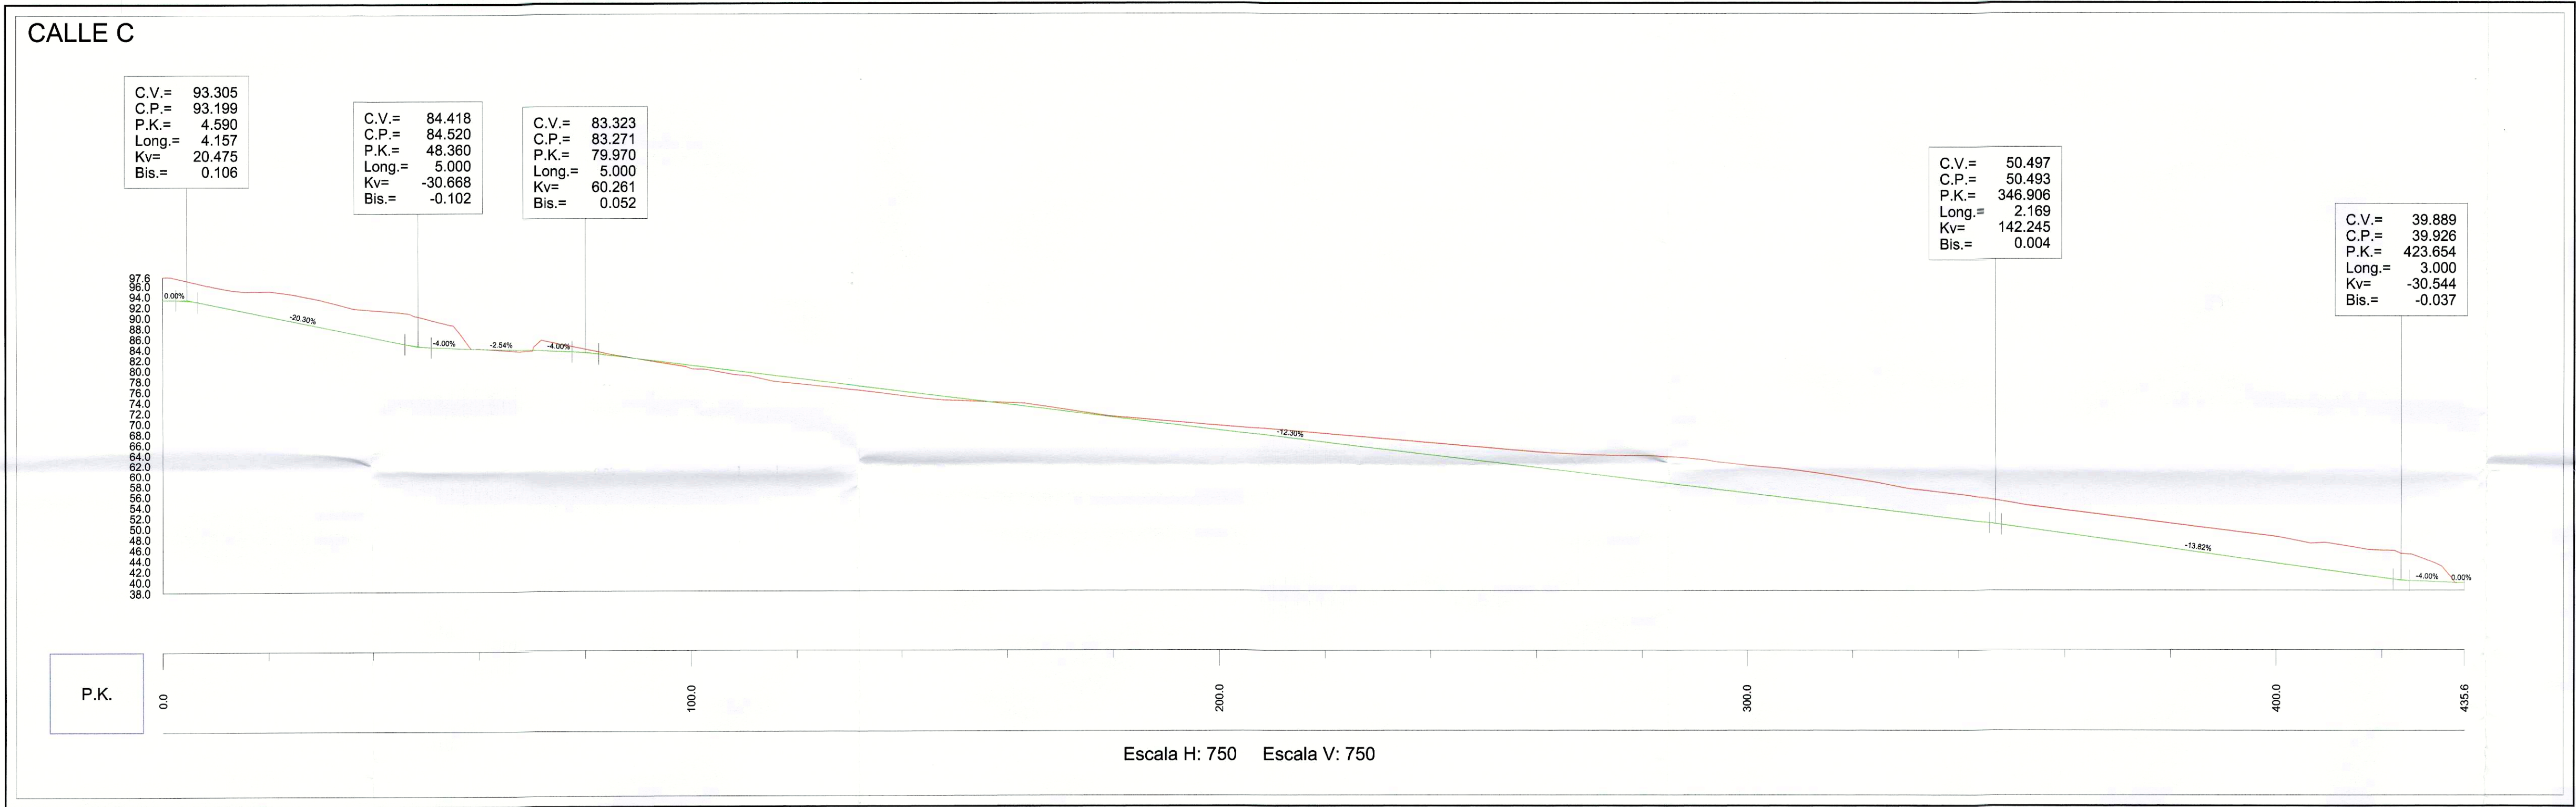
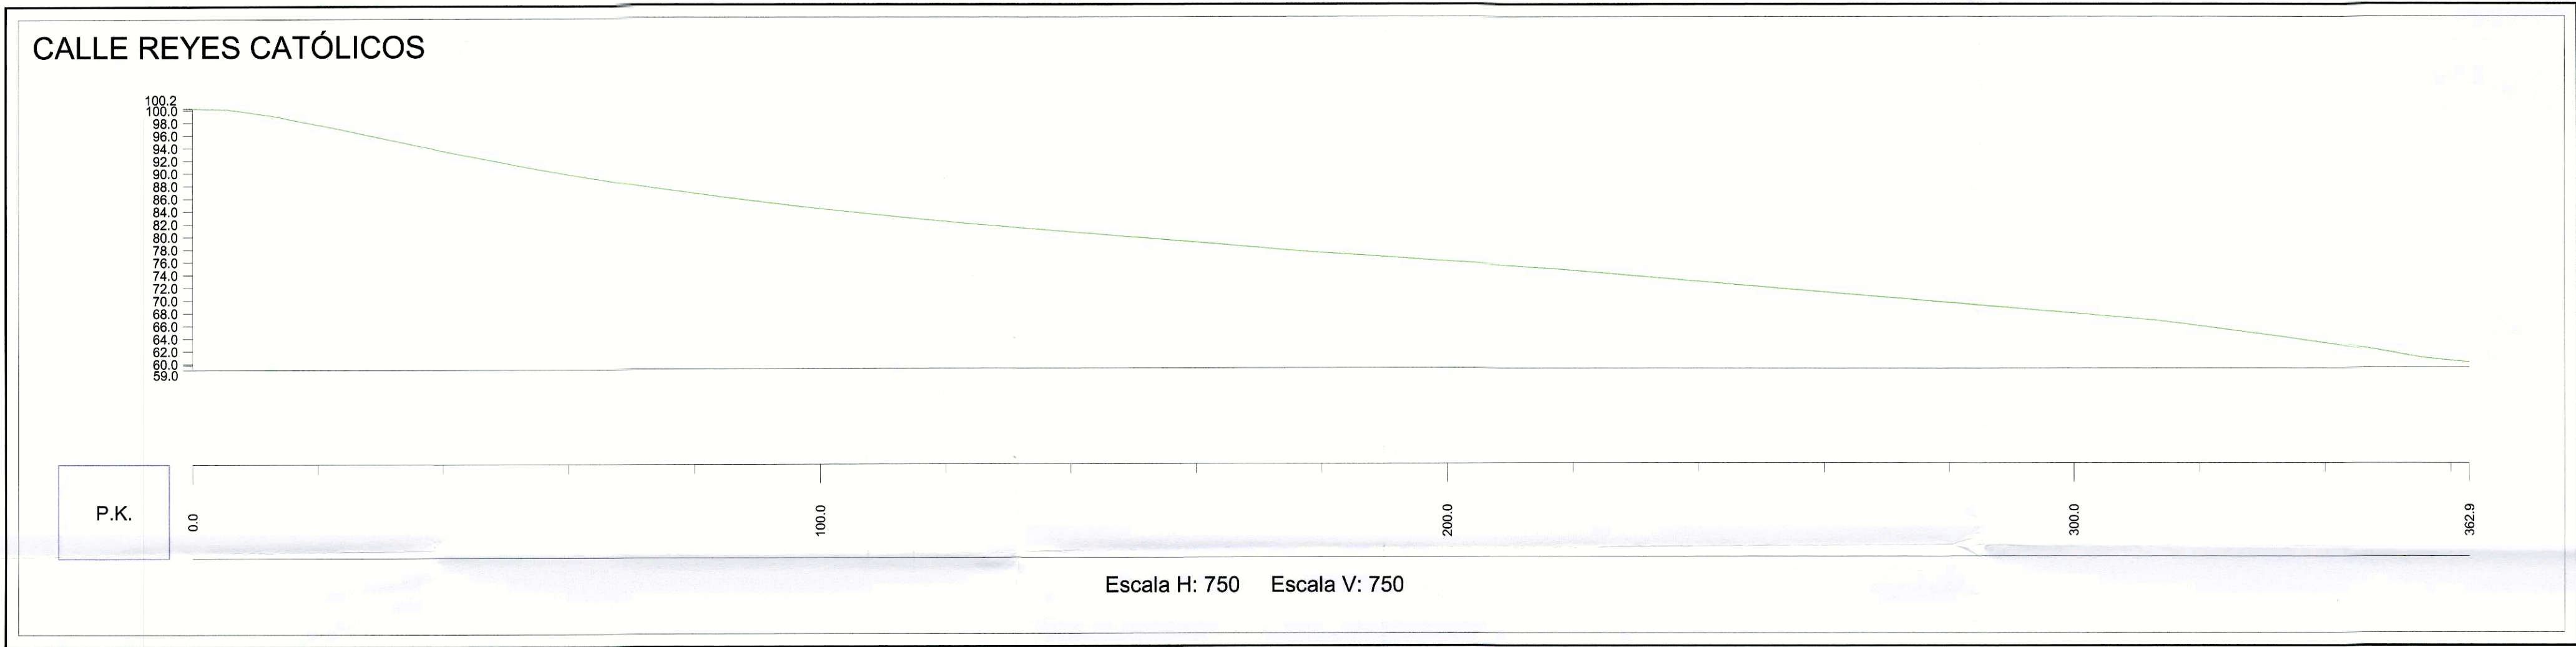


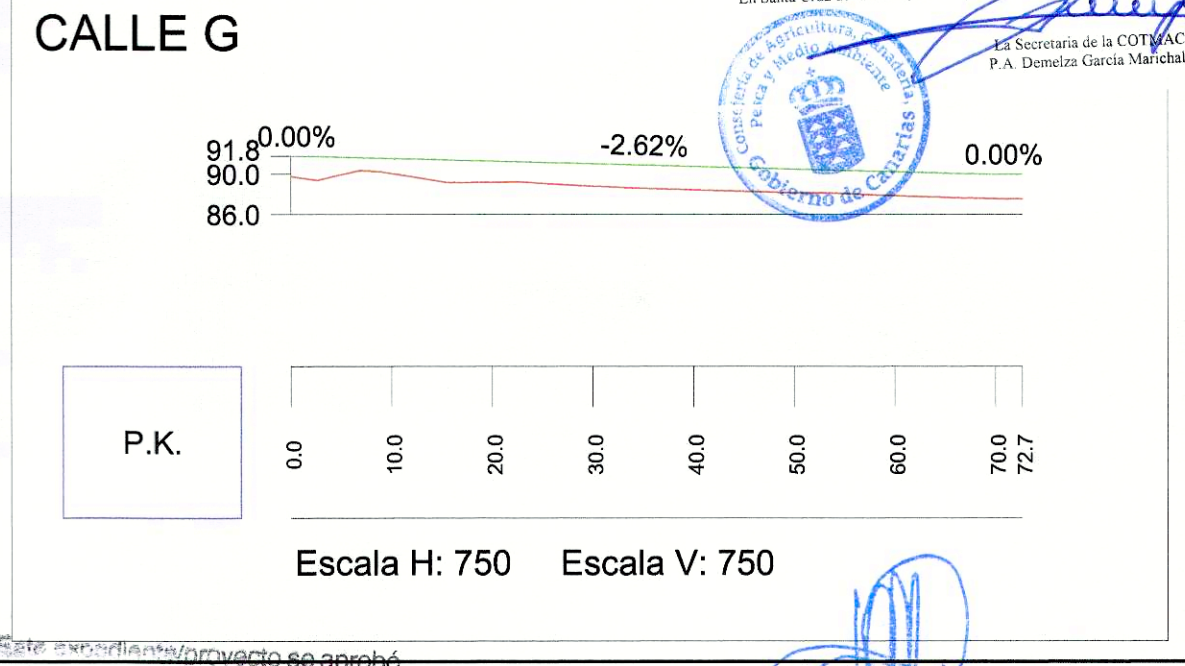

RESEÑA PERFILES LONGITUDINALES

| LEYENDA |                          |
|---------|--------------------------|
|         | PERFIL TERRENO           |
|         | PERFIL RASANTE           |
| C.V.    | COTA DEL VERTICE         |
| C.P.    | COTA DE PARABOLA         |
| P.K.    | VALOR PUNTO KILOMETRICO  |
| Long.   | LONGITUD DE PARABOLA     |
| Kv      | CONSTANTE DE LA PARABOLA |
| Bis.    | BISECTRIZ DE LA PARABOLA |

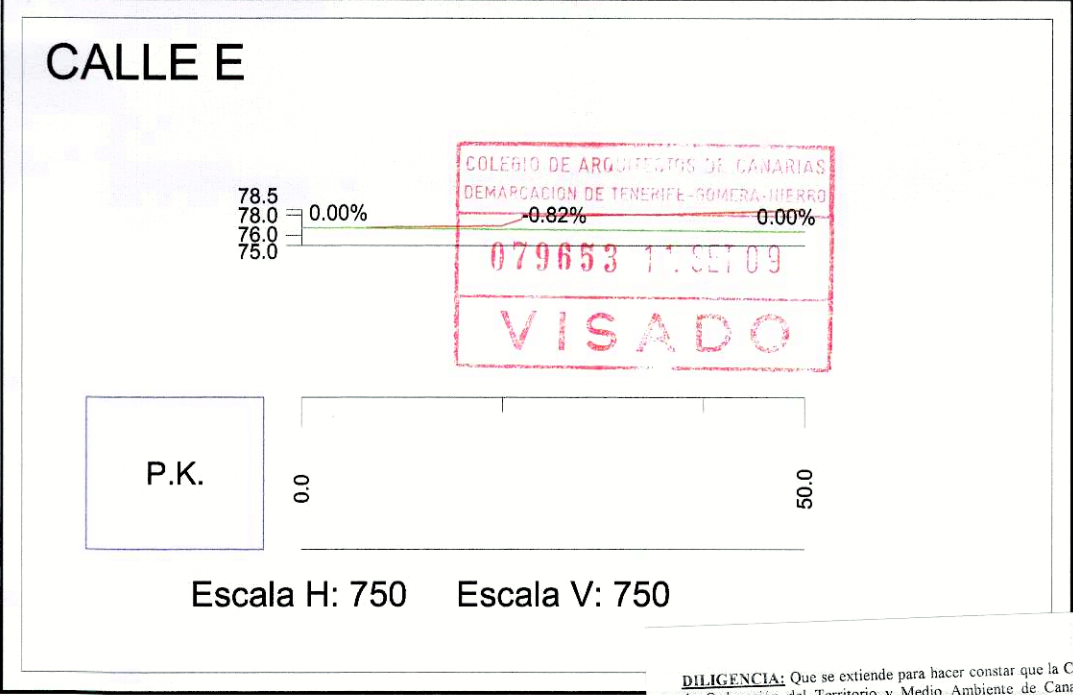

DILIGENCIA: Este proyecto de urbanización se aprobó por acuerdo del Pleno de la Corporación Municipal de Los Realejos, en sesión celebrada el 29/10/2009.

ILMO. AYUNTAMIENTO DE LOS REALEJOS  
PLAN GENERAL DE ORDENACION URBANA  
ADAPTACION AL T.R. DE LOTC.- LENAC. (DL. 1/2.000 / DT. 2ª)  
ANEXO DE ORDENACION DEL SUB-SOPGO-11

PLANOS DE ORDENACION  
PERFILES LONGITUDINALES

ARQUITECTO  
FERNANDO HERNANDEZ GARCIA

Resolución

PLANO N°  
10.02

ESCALA 1:750  
SEPTIEMBRE 2009